


SITUACE STAVBY

M 1:100

č.kat. st. 9/17

č.kat. st. 51

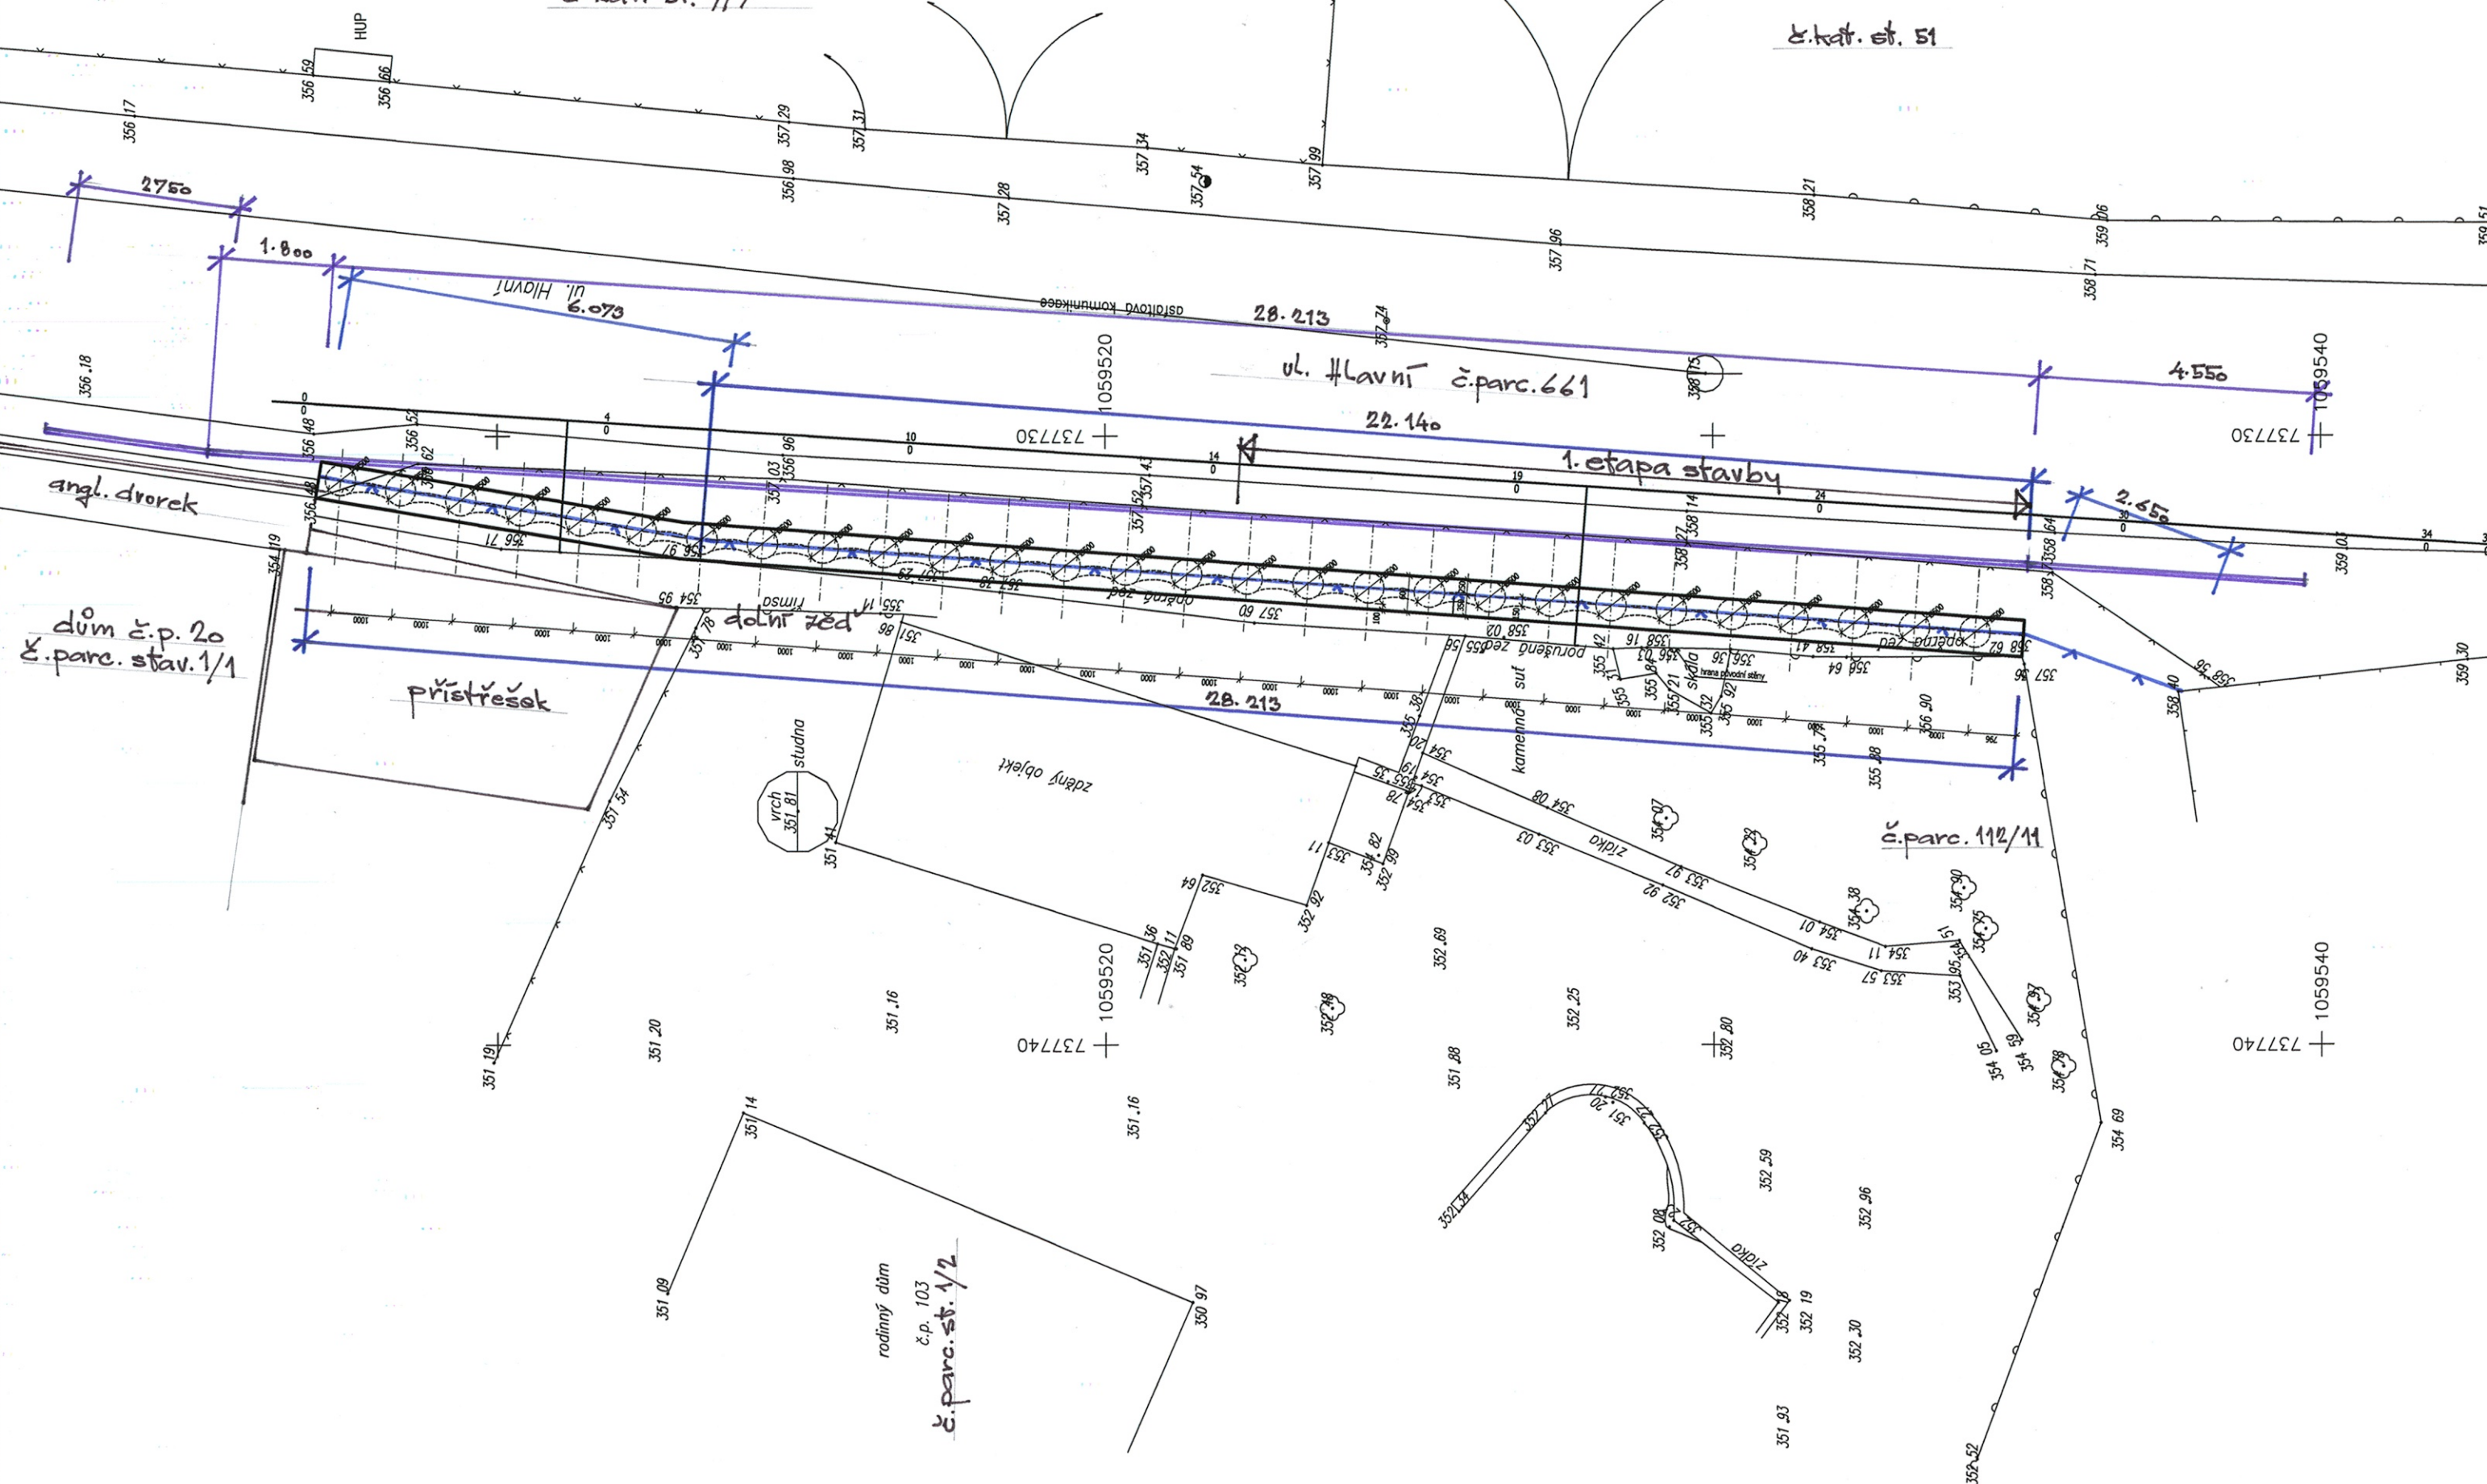

Legenda:

- stávající drátěné oplocení se souběžným živým plotem demontovat, živý plot odstranit
- nové oplocení z drátěného pletiva výšky 1,8 m do ocelových sloupků, sloupky kotveny do betonové koruny opěrné stěny
- ocelové svodidlo JSNH 4/H2 s krátkými náběhy, provedení dle Technických podmínek TP 167/2008

Poznámka:

- pilotová stěna bude provedena za rubem stávající stěny, po provedení pilot budou odstraněny náletové dřeviny a rozebrána stávající stěna. V prostoru mezi pilotami bude vytěžena zemina pro provedení torkretové výplně.
- dolní opěrná zeď mezi zahradním objektem a domem č.p. 20 bude dle potřeby opravena a kotvena do pilotové stěny
- podrobnosti pilotové stěny viz. stavebně-konstrukční část PD

| Rev. | Datum | Důvod vydání dokumentu, druh změny | Vypracoval | Tech. kontrola |
|--|-------|--|--|--|
| - | - | - | - | - |
| Investor: | | Obec Psáry Pražská 137 252 44 Psáry | IČO 00241580 tel. 241 940 454 podatelna@psary.cz | Kraj: Středočeský Okes: Praha - západ K.Ú.: Dolní Jirčany |
| Zhotovitel: | | HW PROJEKT s.r.o. Pod Lázní 1026/2 140 00 Praha 4 | IČO 27230601 tel. 241 400 949-51 info@hwprojekt.cz | HIP: Ing. Horejš Projektant: Ing. Watzek Vypracoval: Ing. Watzek |
| Projekt: | | | Datum: 08/2013 Číslo výřisku: Číslo projektu: P1301/7 Stupeň dokum.: DSP | |
| Část: | | | Formát: 3 A4 Měřítko: 1:100 Číslo přílohy: | |
| Příloha: | | | Číslo dokumentu: AD 111 F.2 / 2 | |
| Projekt: REKONSTRUKCE OPĚRNÉ ZDI parc.č. 1/2, k.ú. Dolní Jirčany | | | F.1 STAVEBNÍ ČÁST | |
| Část: F.1 STAVEBNÍ ČÁST | | | F.1 STAVEBNÍ ČÁST | |
| Příloha: SITUACE STAVBY (PŮDORYS OPĚRNÉ STĚNY) | | | F.1 STAVEBNÍ ČÁST | |