
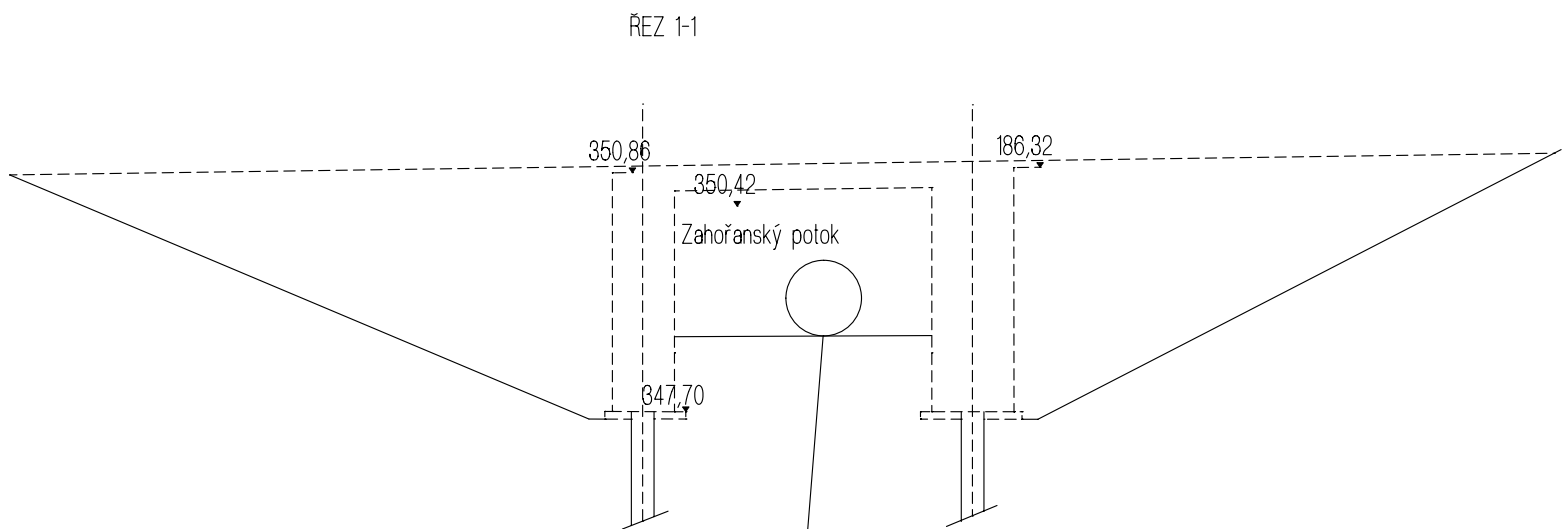
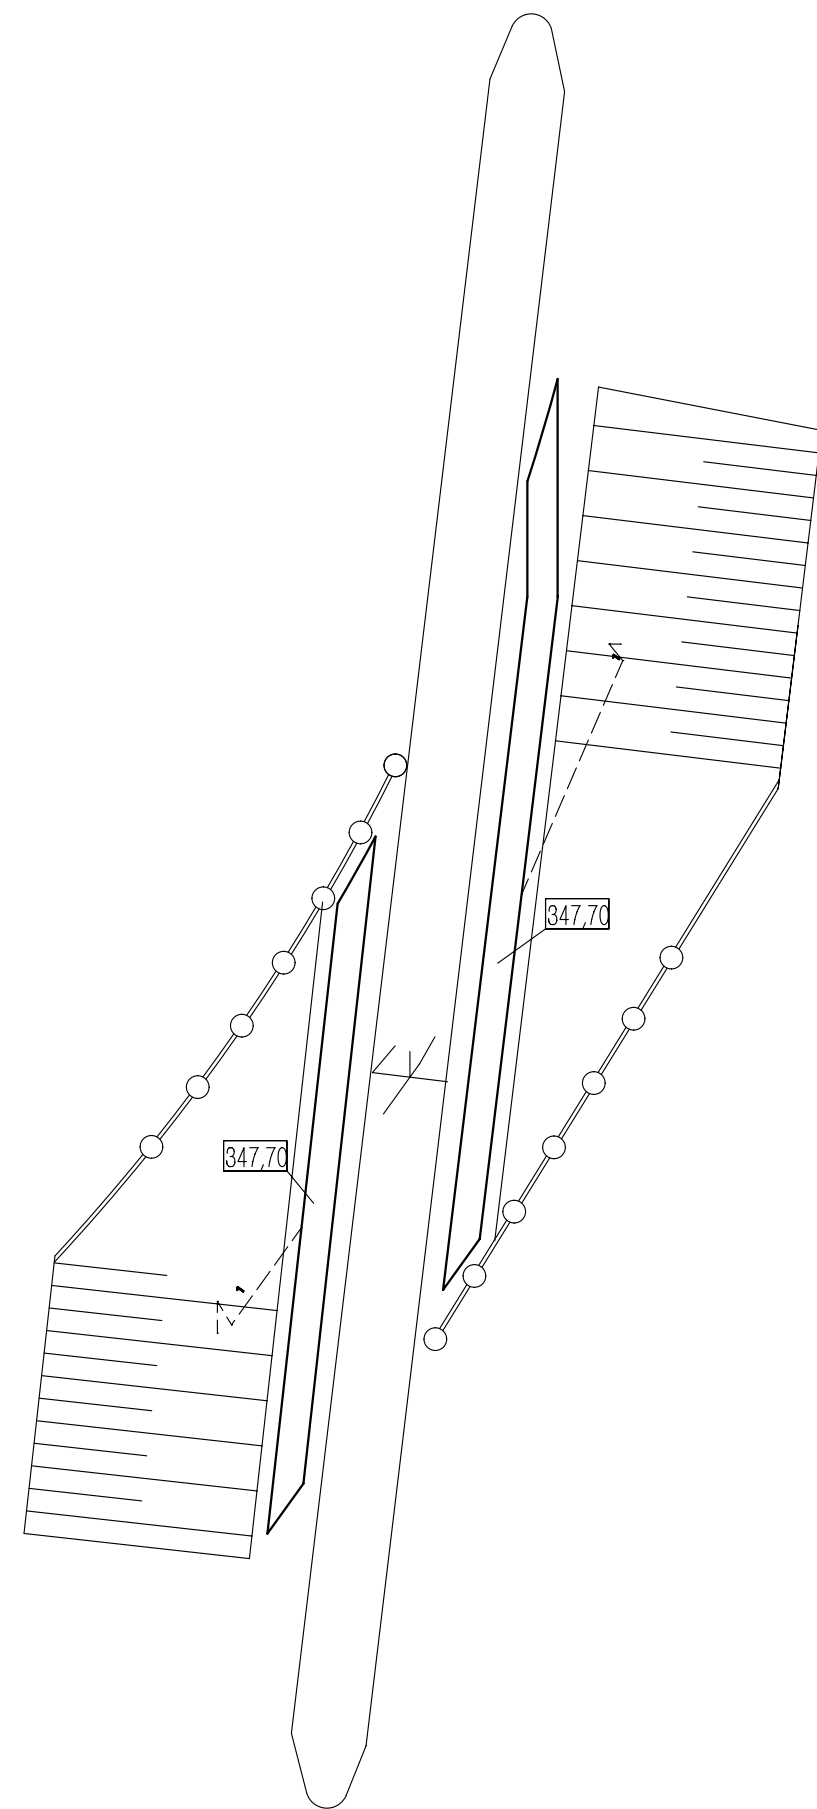


PROVIZORNÍ ZATRUBNĚNÍ PŮDORYS- K JUNČÁKU, M 1:100

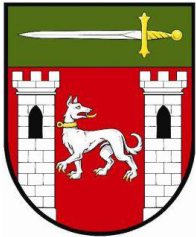

Při výstavbě spodní stavby
bude koryto Mlýnského potoka
provizorně zatrubněno 1 rourou
DN 1,0 m a na návodní a povodní
straně budou provedeny zemní hrázky

Název projektu: REKONSTRUKCE MOSTU UL. K JUNČÁKU (SO02), DOLNÍ JIRČANY	
Investor:  OBEC PSÁRY Pražská 137, 252 44 PSÁRY	
Dodavatel:  Projektová, inženýrská a dodavatelská společnost Strančická 1084/29, Praha 10, 100 00 IČ: 267 08 167 info@firast.cz	Zodpovědný projektant: Ing. Radek Boháč
	Vedoucí projektant: Ing. Denisa Boháčová
	Vypracovala: Ing. Denisa Boháčová
Razítko:	
Datum: 3/2017	Formát: A3
Stupeň dokumentace: DSP	Měřítko: 1:50
Výkres: PROVIZORNÍ ZATRUBNĚNÍ SO02	
Č. přílohy: C.10	