


PŮDORYS K JUNČÁKU 1:50

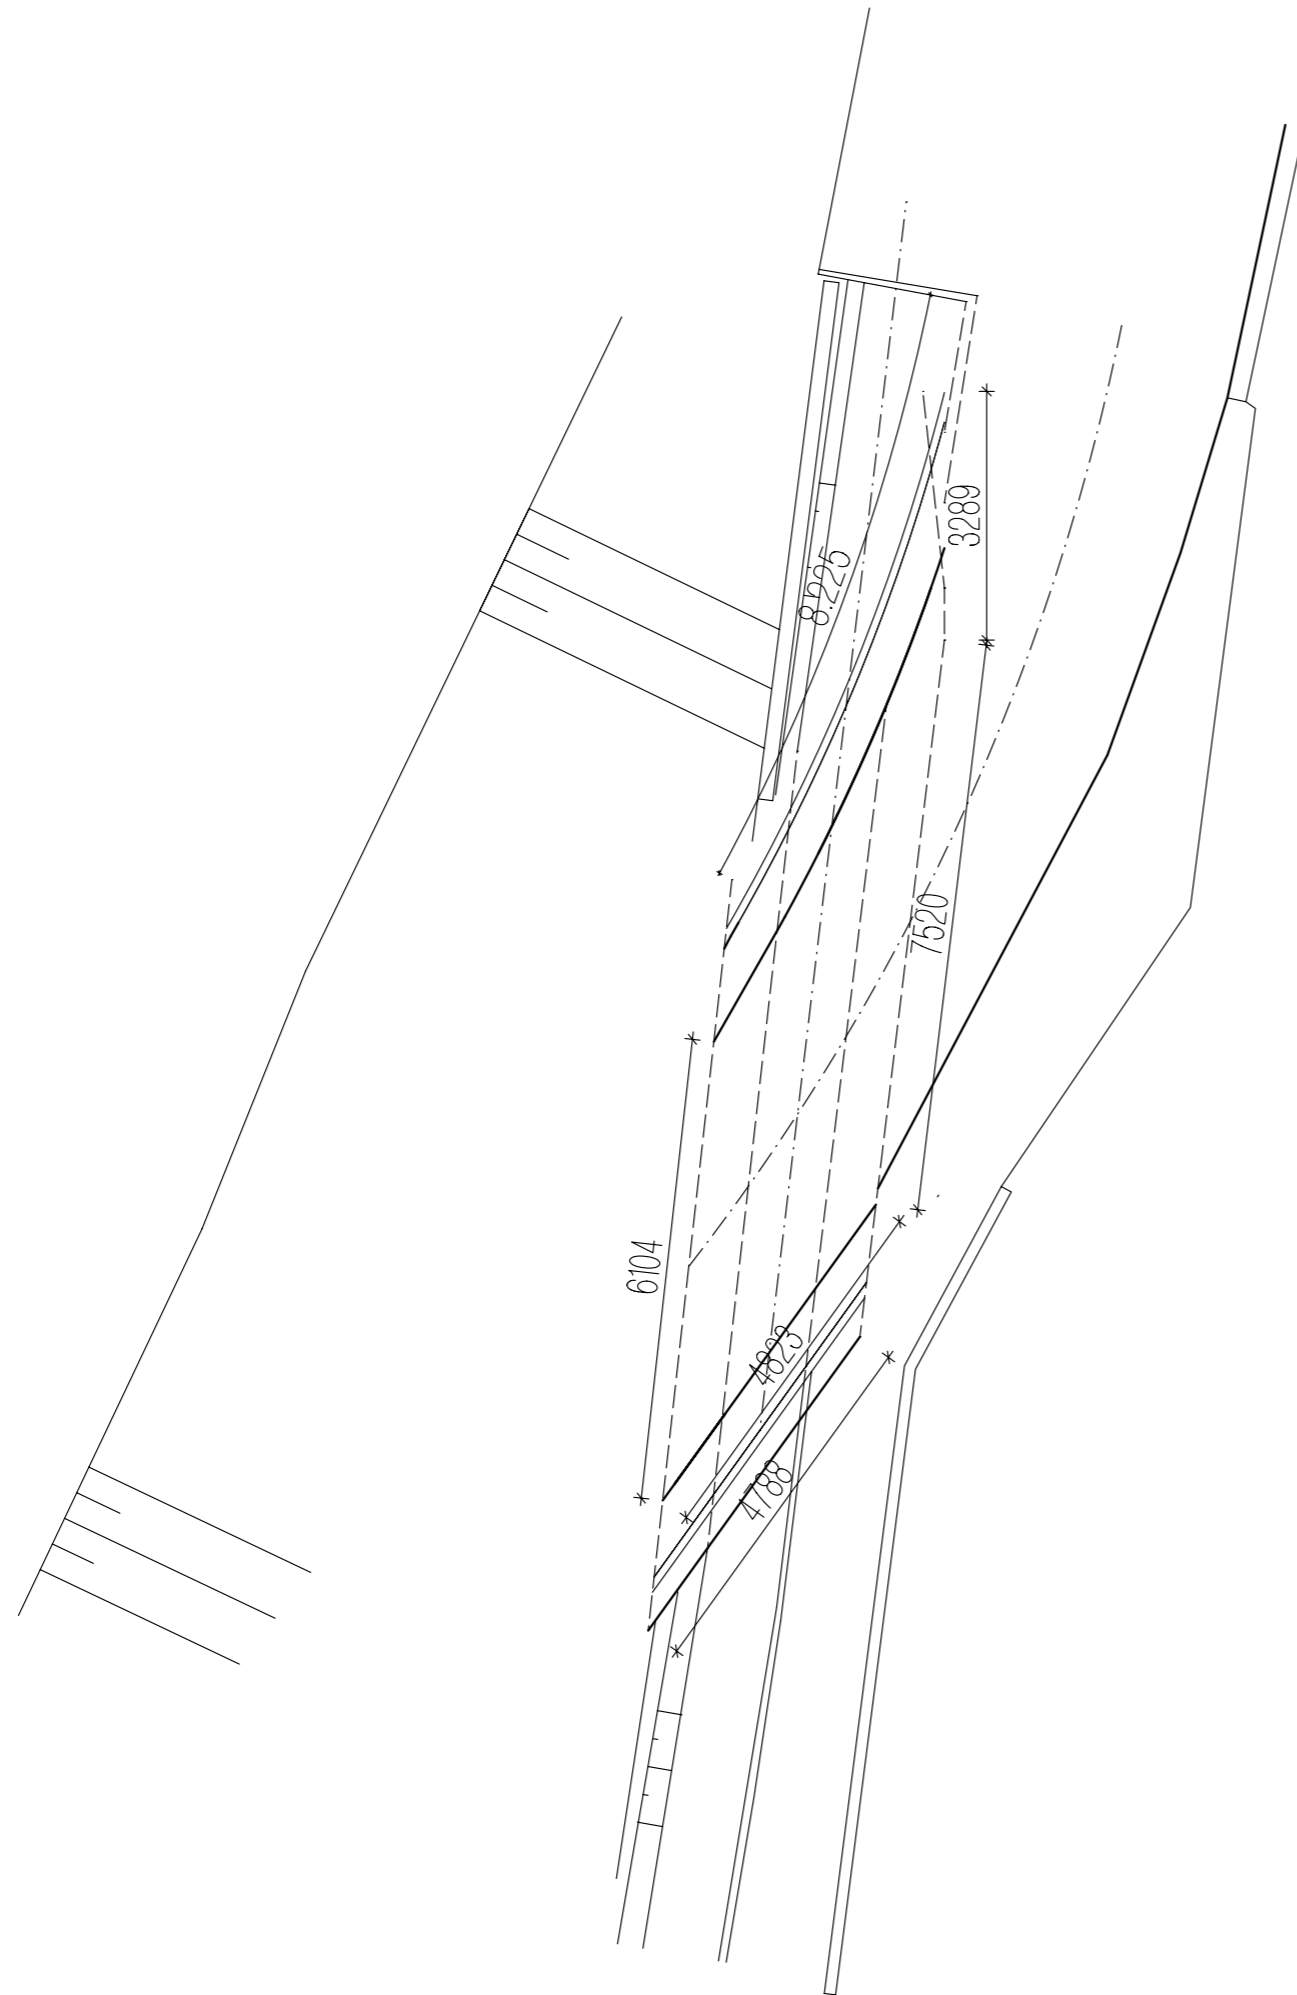

Název projektu: REKONSTRUKCE MOSTU UL. K JUNČÁKU (SO02), DOLNÍ JIRČANY	
Investor:	 OBEC PSÁRY Pražská 137, 252 44 PSÁRY
Dodavatel:	Zodpovědný projektant:
 Projektová, inženýrská a dodavatelská společnost	Ing. Radek Boháč
Strančická 1084/29, Praha 10, 100 00 IČ: 267 08 167 info@firast.cz	Vedoucí projektant:
	Ing. Denisa Boháčová
Datum: 3/2017 Formát: A3	Vypracovala:
Stupeň dokumentace: DSP Měřítko: 1:50	Ing. Denisa Boháčová
Výkres: PŮDORYS SO02	Č. přílohy: C.2