


SITUACE ZOY

H 1:100

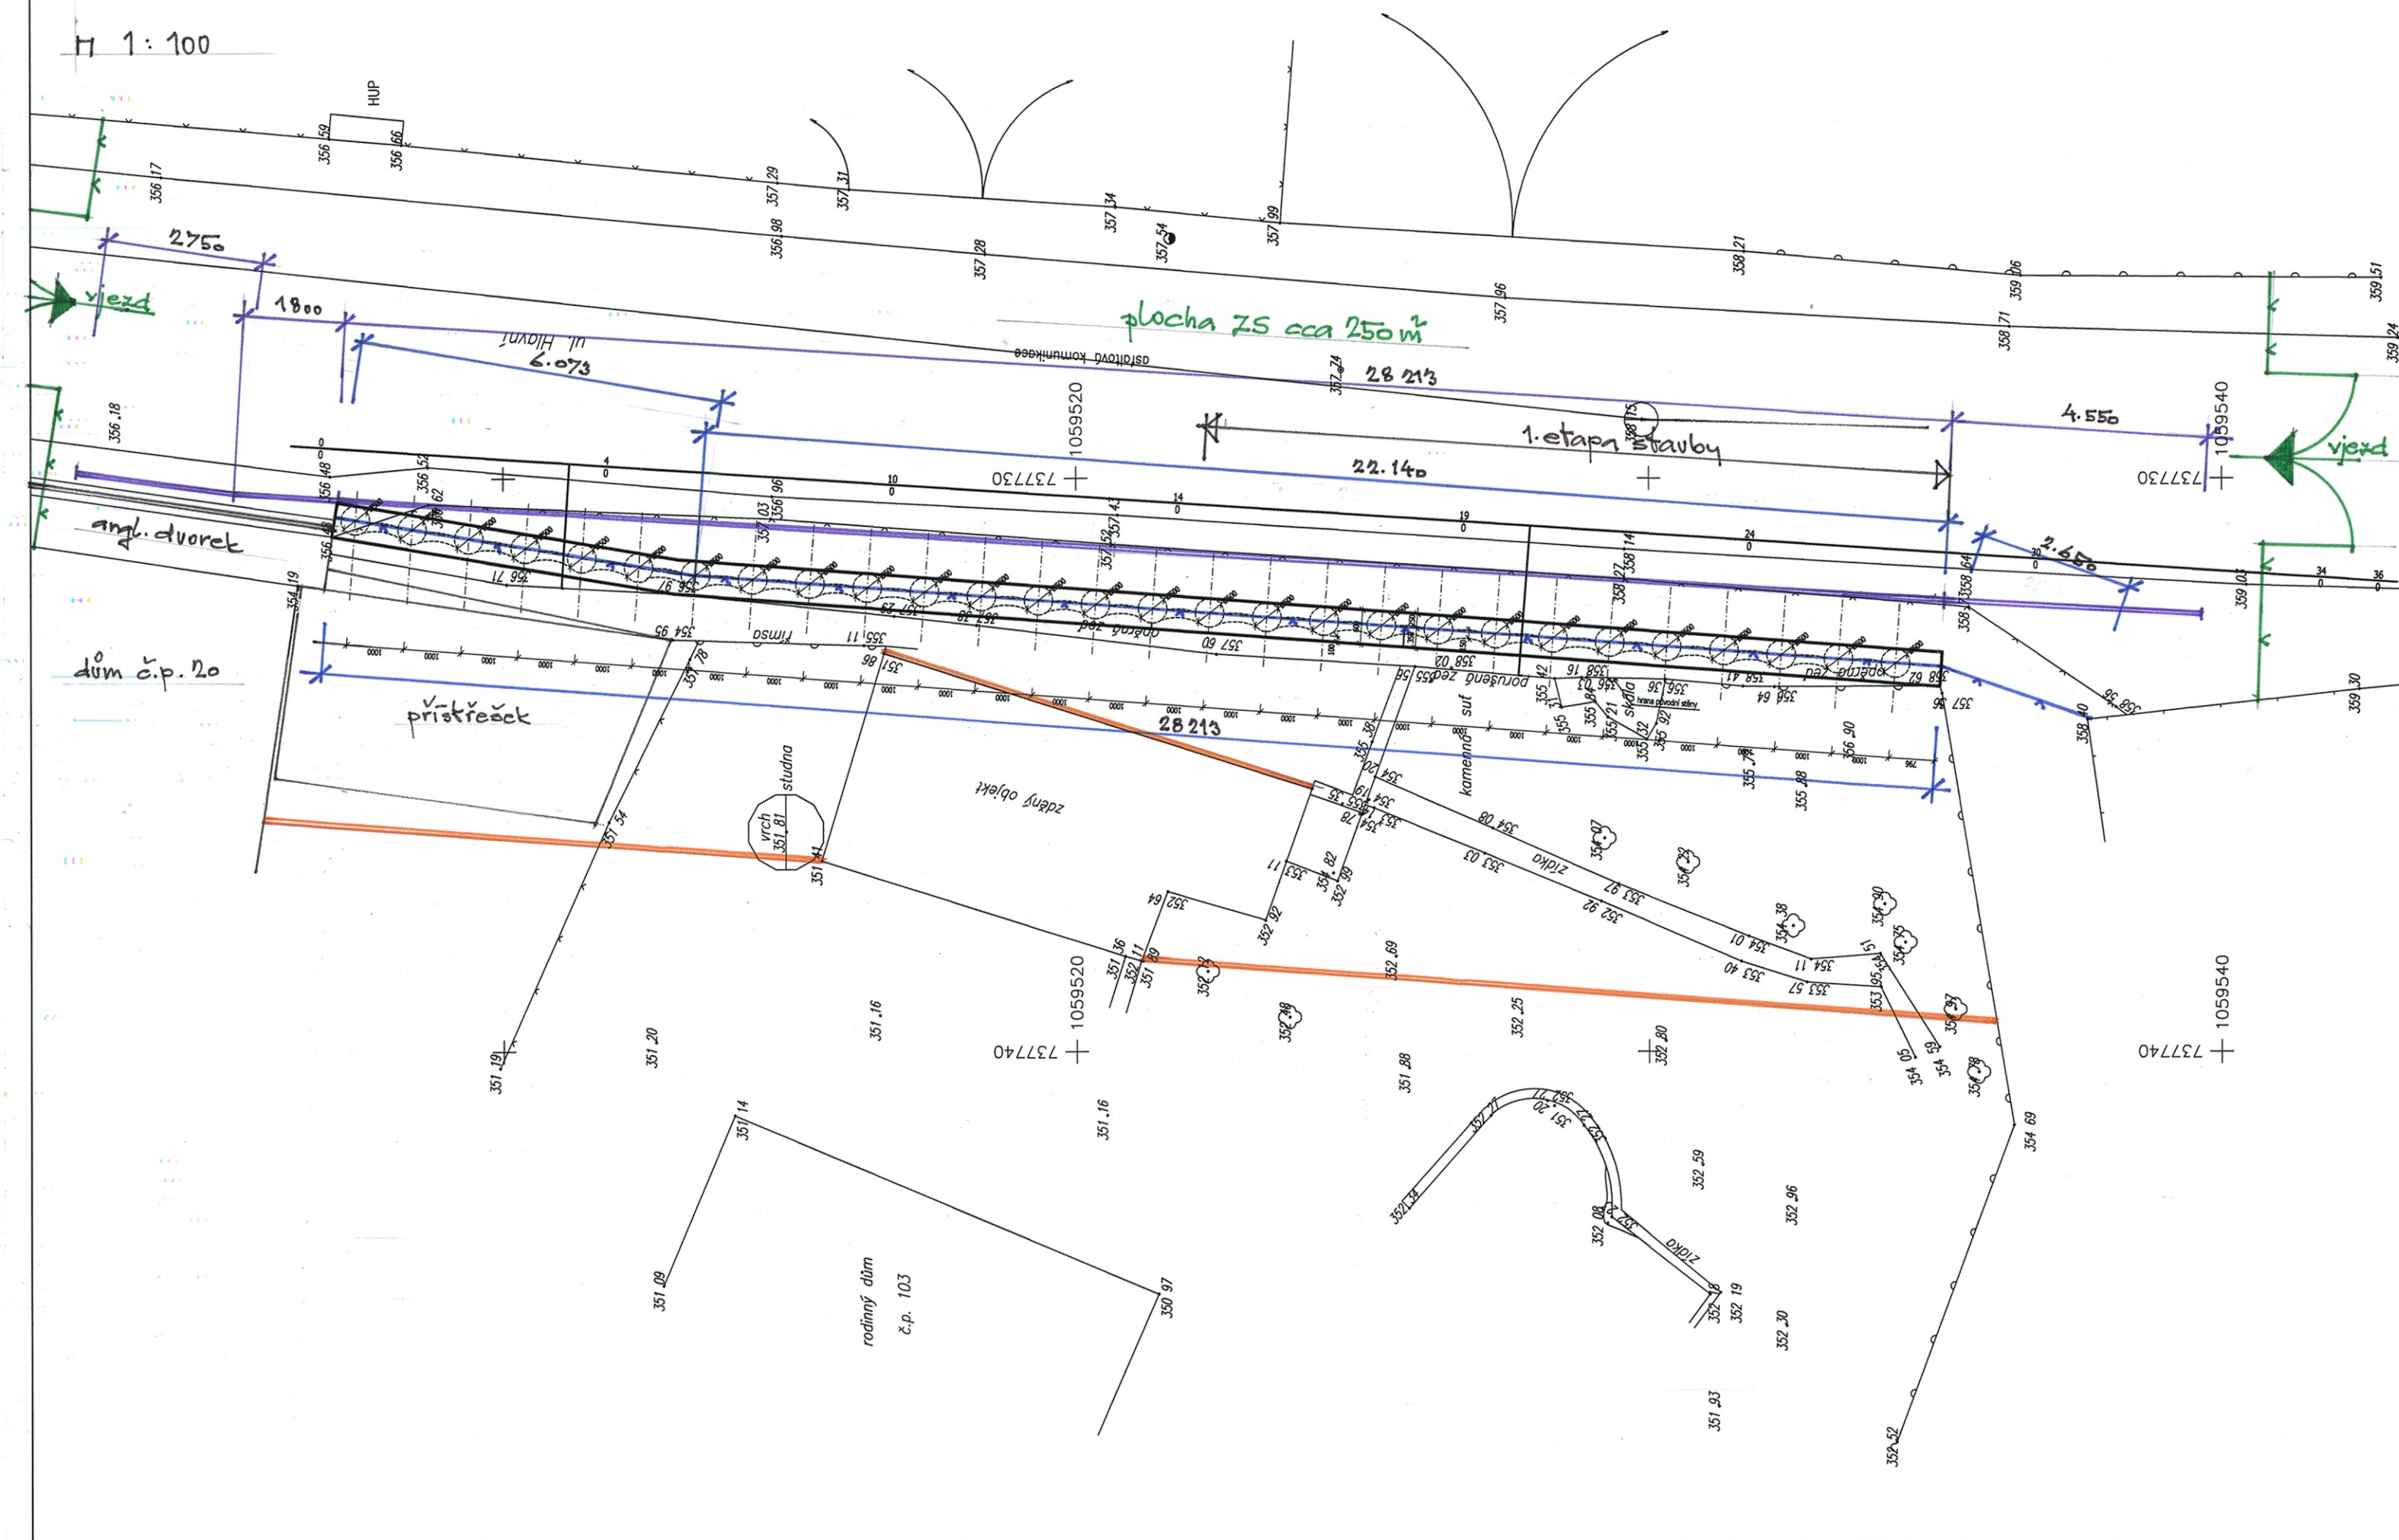

Legenda:

- stávající oplocení se souběžným živým plotem
- nově oplocení z drátěného pletiva v = 1.800 mm
- ocelové svodidlo JSN#4/#2 s krátkými náběhy
- oplocení ZS s vjezdy - plocha ZS cca 250 m²
- pevně oplocení staveniště jako ochranná bariéra pozemku a domu č.p. 103

Rev.	Datum	Důvod vydání dokumentu, druh změny	Vypracoval	Tech. kontrola
Investor:		Obec Psáry Pražská 137 252 44 Psáry	IČO 00241580 tel. 241 940 454 podatelna@psary.cz	Kraj: Středočeský Okres: Praha - západ K.Ú.: Dolní Jirčany
Zhotovitel:		HW PROJEKT s.r.o. Pod Lázní 1026/2 140 00 Praha 4	IČO 27230801 tel. 241 400 949-51 info@hwprojekt.cz	HIP: Ing. Horejš Projektant: Ing. Watzek Vypracoval: Ing. Watzek
Projekt:		REKONSTRUKCE OPĚRNÉ ZDI parc.č. 1/2, k.ú. Dolní Jirčany		Datum: 08/2013 Číslo projektu: P1301/7 Stupeň dokum.: DSP
Část:		E. ZÁSADY ORGANIZACE VÝSTAVBY		Formát: 3 A4 Měřítko: 1:100
Příloha:		SITUACE STAVBY - ZOY		Číslo přílohy: E.2 Číslo dokumentu: AD 107