

POTVRZENÍ PLATNOSTI DOKUMENTACE:

POLICIE ČESKÉ REPUBLIKY - DOPRAVNÍ INSPEKTORÁT PRAHA - ZÁPAD:	KSÚS - STŘEDOČESKÉHO KRAJE, P. O.:

DOKA®

- Svislé dopravní značení
- Vodorovné dopravní značení
- Provizorní dopravní značení
- Projektování dopravního značení

DOKA, s.r.o., provozovna: Na návsi 11/5, Holásky, 620 00 Brno, IČ: 63471752, DIČ: CZ63471752, e-mail: info@dokadz.cz, www.dokadz.cz, mob.: 603 881 905

VEDOUCÍ PROJEKTANT	Aleš TESAŘ		DOKA ®	
ZODPOVĚDNÝ PROJEKTANT	Bc. Jakub LACH			
VYPRACOVAL	Bc. Matěj ČERVEŇÁK		DOKA, s.r.o., Na návsi 11/5, Holásky, 620 00 Brno IČ: 63471752, DIČ: CZ63471752 e-mail: info@dokadz.cz www.dokadz.cz mob.: 603 881 905	
KRESLIL	Bc. Matěj ČERVEŇÁK			
Kontroloval	Aleš TESAŘ		DATUM	3/2022
KRAJ: STŘEDOČESKÝ	OKRES: PRAHA-ZÁPAD	KÚ: DOLNÍ JIRČANY/PSÁRY	FORMÁT	5x A4
STAVBA:	VODOVOD PSÁRY - PŘIPOJENÍ OBCE PSÁRY NA POSÁZAVSKÝ VODOVOD		MĚŘÍTKO	-----
NÁZEV VÝKRESU:	SITUACE PŘECHODNÉHO DOPRAVNÍHO ZNAČENÍ		ÚČEL	RDS
			Čís. ZAKÁZKY	PDZ - 027
			ARCHIVNÍ ČÍS.	2021 - 028
			Čís. SOUPRAVY	Čís. PŘÍLOHY
				I


PŘEHLEDNÁ SITUACE
VODOVOD PSÁRY -
PŘIPOJENÍ OBCE PSÁRY NA POSÁZAVSKÝ VODOVOD



LEGENDA:

- TRVALÉ SVISLÉ DOPRAVNÍ ZNAČENÍ
- PŘECHODNÉ VODOROVNÉ DOPRAVNÍ ZNAČENÍ STANOVÍ PŘÍSLUŠNÝ SILNIČNÍ SPRÁVNÍ ÚŘAD
- PŘECHODNÉ SVISLÉ DOPRAVNÍ ZNAČENÍ STANOVÍ PŘÍSLUŠNÝ SILNIČNÍ SPRÁVNÍ ÚŘAD
- PRACOVNÍ MÍSTO

POZNÁMKA:
 PŘECHODNÉ SVISLÉ DOPRAVNÍ ZNAČENÍ BUDE OSAZENO DLE TP 65 A 66
 DOBA REALIZACE KAŽDÝHO JEDNOTLIVÉHO ÚSEKU BUDE MAXIMÁLNĚ 7 DNÍ

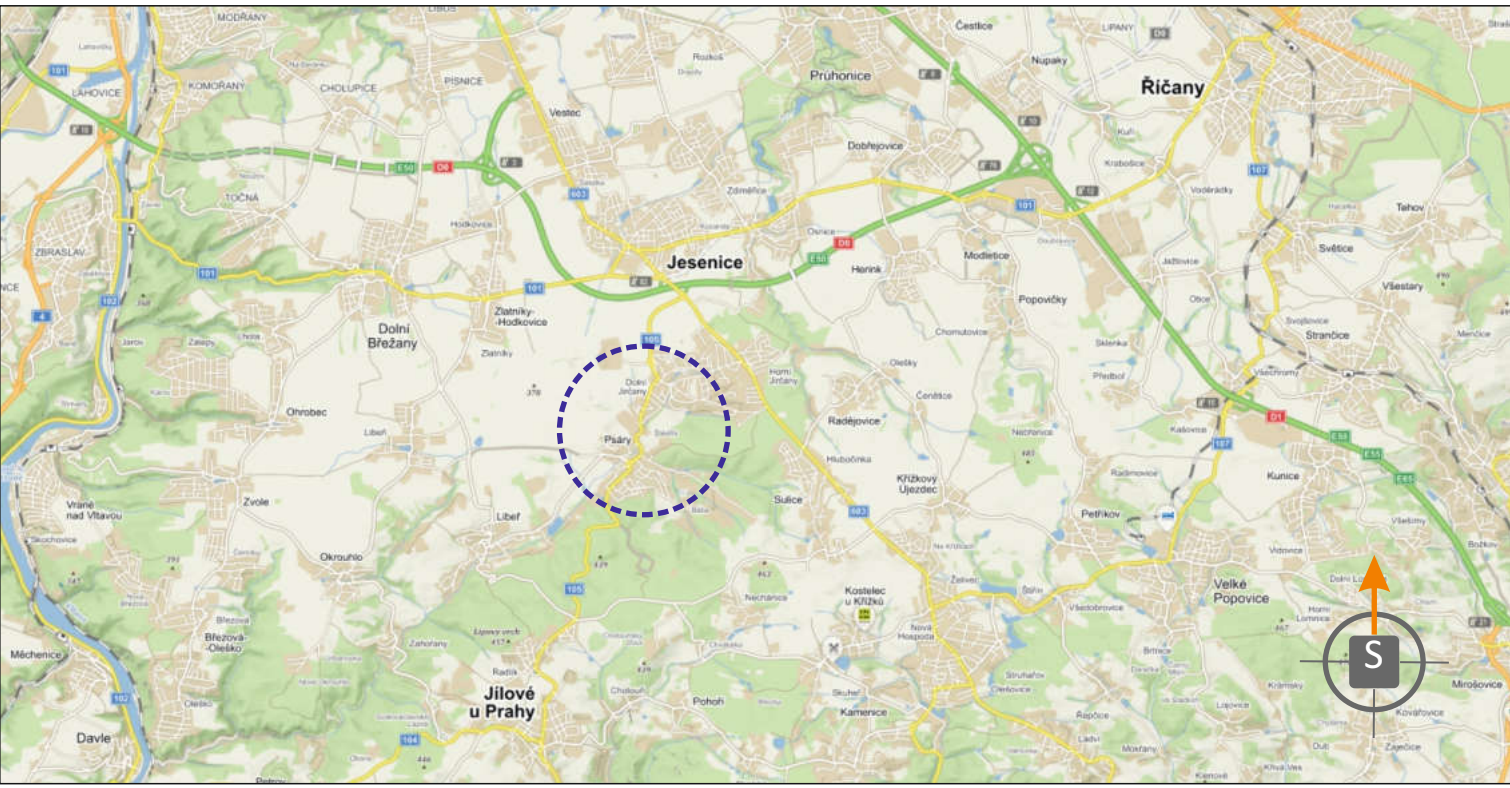

POTVRZENÍ PLATNOSTI DOKUMENTACE:

POLICIE ČESKÉ REPUBLIKY - DOPRAVNÍ INSPEKTORÁT PRAHA - ZÁPAD:	KSÚS - STŘEDOČESKÉHO KRAJE, P. O.:

DOKA®

- Svislé dopravní značení
- Vodorovné dopravní značení
- Provizorní dopravní značení
- Projektování dopravního značení

DOKA, s.r.o., provozovna: Na návsi 11/5, Holásky, 620 00 Brno, IČ: 63471752, DIČ: C263471752, e-mail: info@dokadz.cz, www.dokadz.cz, mob.: 603 881 905

VEDOUCÍ PROJEKTANT	Aleš TESAŘ		DOKA ®
ZODPOVĚDNÝ PROJEKTANT	Bc. Jakub LACH		DOKA, s.r.o., Na návsi 11/5, Holásky, 620 00 Brno IČ: 63471752, DIČ: C263471752 e-mail: info@dokadz.cz
VYPRACOVAL	Bc. Matěj ČERVEŇÁK		www.dokadz.cz mob.: 603 881 905
KRESLIL	Bc. Matěj ČERVEŇÁK		
Kontroloval	Aleš TESAŘ		
KRAJ: STŘEDOČESKÝ	OKRES: PRAHA-ZÁPAD	KÚ: DOLNÍ JIRČANY/PSÁRY	DATUM
STAVBA:			3/2022
			FORMÁT
			5x A4
			MĚŘÍTKO

			ÚČEL
			RDS
			Čís. ZAKÁZKY
			PDZ - 027
			ARCHIVNÍ ČÍS.
			2021 - 028
NÁZEV VÝKRESU:	SITUACE PŘECHODNÉHO DOPRAVNÍHO ZNAČENÍ		Čís. PŘÍLOHY
			II


PŘEHLEDNÁ SITUACE
VODOVOD PSÁRY -
PŘIPOJENÍ OBCE PSÁRY NA POSÁZAVSKÝ VODOVOD



LEGENDA:

- TRVALÉ SVISLÉ DOPRAVNÍ ZNAČENÍ
- PŘECHODNÉ VODOROVNÉ DOPRAVNÍ ZNAČENÍ STANOVÍ PŘÍSLUŠNÝ SILNIČNÍ SPRÁVNÍ ÚŘAD
- PŘECHODNÉ SVISLÉ DOPRAVNÍ ZNAČENÍ STANOVÍ PŘÍSLUŠNÝ SILNIČNÍ SPRÁVNÍ ÚŘAD
- PRACOVNÍ MÍSTO

POZNÁMKA:
 PŘECHODNÉ SVISLÉ DOPRAVNÍ ZNAČENÍ BUDE OSAZENO DLE TP 65 A 66
 DOBA REALIZACE KAŽDÉHO JEDNOTLIVÉHO ÚSEKU BUDE MAXIMÁLNĚ 7 DNÍ

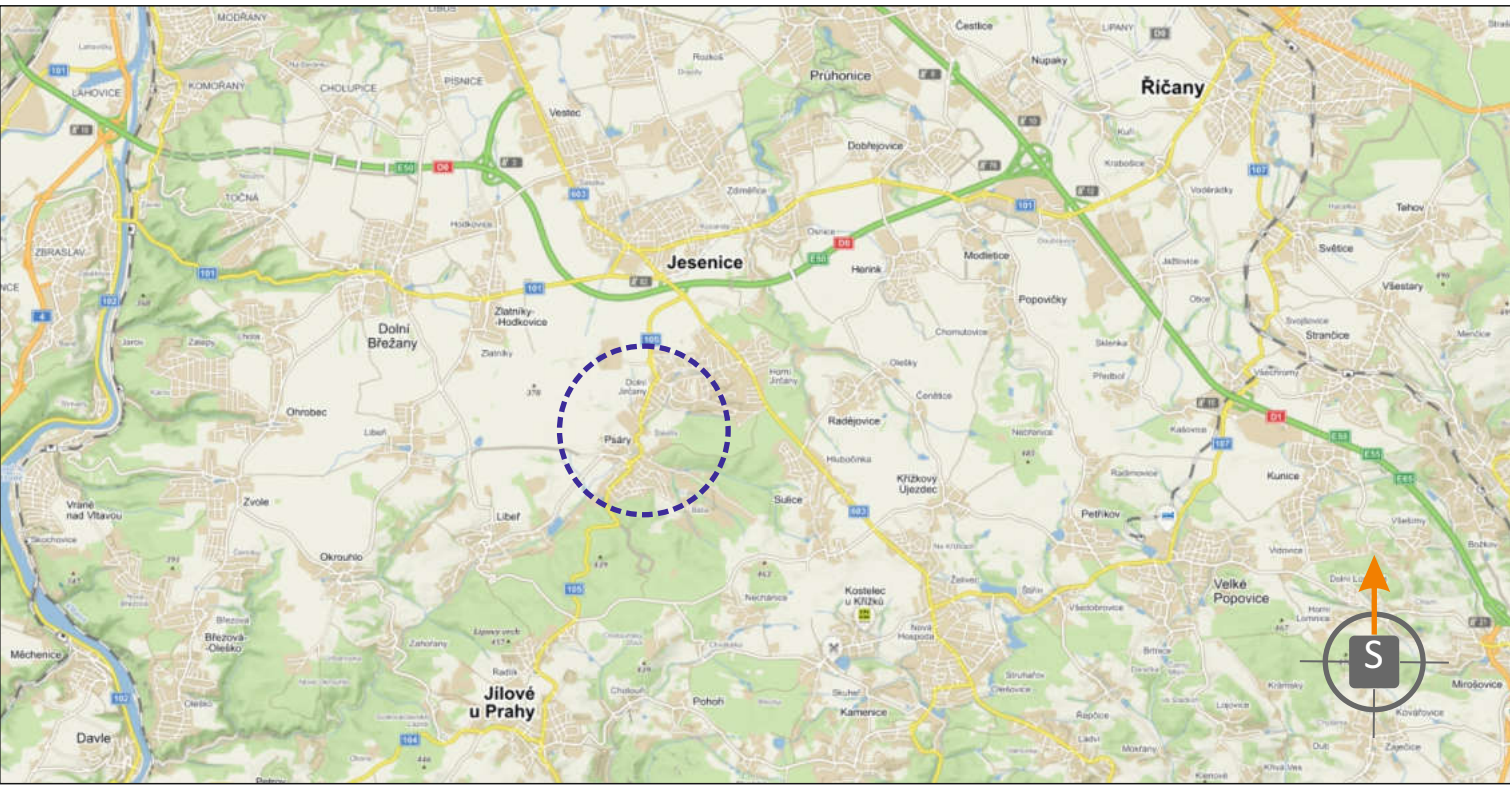

POTVRZENÍ PLATNOSTI DOKUMENTACE:

POLICE ČESKÉ REPUBLIKY - DOPRAVNÍ INSPEKTORÁT PRAHA - ZÁPAD:	KSÚS - STŘEDOČESKÉHO KRAJE, P. O.:

DOKA®

- Svislé dopravní značení
- Vodorovné dopravní značení
- Provizorní dopravní značení
- Projektování dopravního značení

DOKA, s.r.o., provozovna: Na návsi 11/5, Holásky, 620 00 Brno, IČ: 63471752, DIČ: C263471752, e-mail: info@dokadz.cz, www.dokadz.cz, mob.: 603 881 905

VEDOUCÍ PROJEKTANT	Aleš TESAŘ		DOKA ®
ZODPOVĚDNÝ PROJEKTANT	Bc. Jakub LACH		DOKA, s.r.o., Na návsi 11/5, Holásky, 620 00 Brno IČ: 63471752, DIČ: C263471752 e-mail: info@dokadz.cz www.dokadz.cz
VYPRACOVAL	Bc. Matěj ČERVENĚÁK		mob.: 603 881 905
KRESLIL	Bc. Matěj ČERVENĚÁK		
KONTOLOVAL	Aleš TESAŘ		
KRAJ: STŘEDOČESKÝ	OKRES: PRAHA-ZÁPAD	KÚ: DOLNÍ JIRČANY/PSÁRY	DATUM
STAVBA:			3/2022
			FORMÁT
			5x A4
			MĚŘÍTKO

			ÚČEL
			RDS
			ČÍS. ZAKÁZKY
			PDZ - 027
			ARCHIVNÍ ČÍS.
			2021 - 028
NÁZEV VÝKRESU:	SITUACE PŘECHODNÉHO DOPRAVNÍHO ZNAČENÍ		ČÍS. PŘÍLOHY
			III


PŘEHLEDNÁ SITUACE
VODOVOD PSÁRY -
PŘIPOJENÍ OBCE PSÁRY NA POSÁZAVSKÝ VODOVOD



LEGENDA:

- TRVALÉ SVISLÉ DOPRAVNÍ ZNAČENÍ
- PŘECHODNÉ VODOROVNÉ DOPRAVNÍ ZNAČENÍ STANOVÍ PŘÍSLUŠNÝ SILNIČNÍ SPRÁVNÍ ÚŘAD
- A10 - PŘECHODNÉ SVISLÉ DOPRAVNÍ ZNAČENÍ STANOVÍ PŘÍSLUŠNÝ SILNIČNÍ SPRÁVNÍ ÚŘAD
- PRACOVNÍ MÍSTO

POZNÁMKA:
 PŘECHODNÉ SVISLÉ DOPRAVNÍ ZNAČENÍ BUDE OSAZENO DLE TP 65 A 66
 DOBA REALIZACE KAŽDÉHO JEDNOTLIVÉHO ÚSEKU BUDE MAXIMÁLNĚ 7 DNÍ

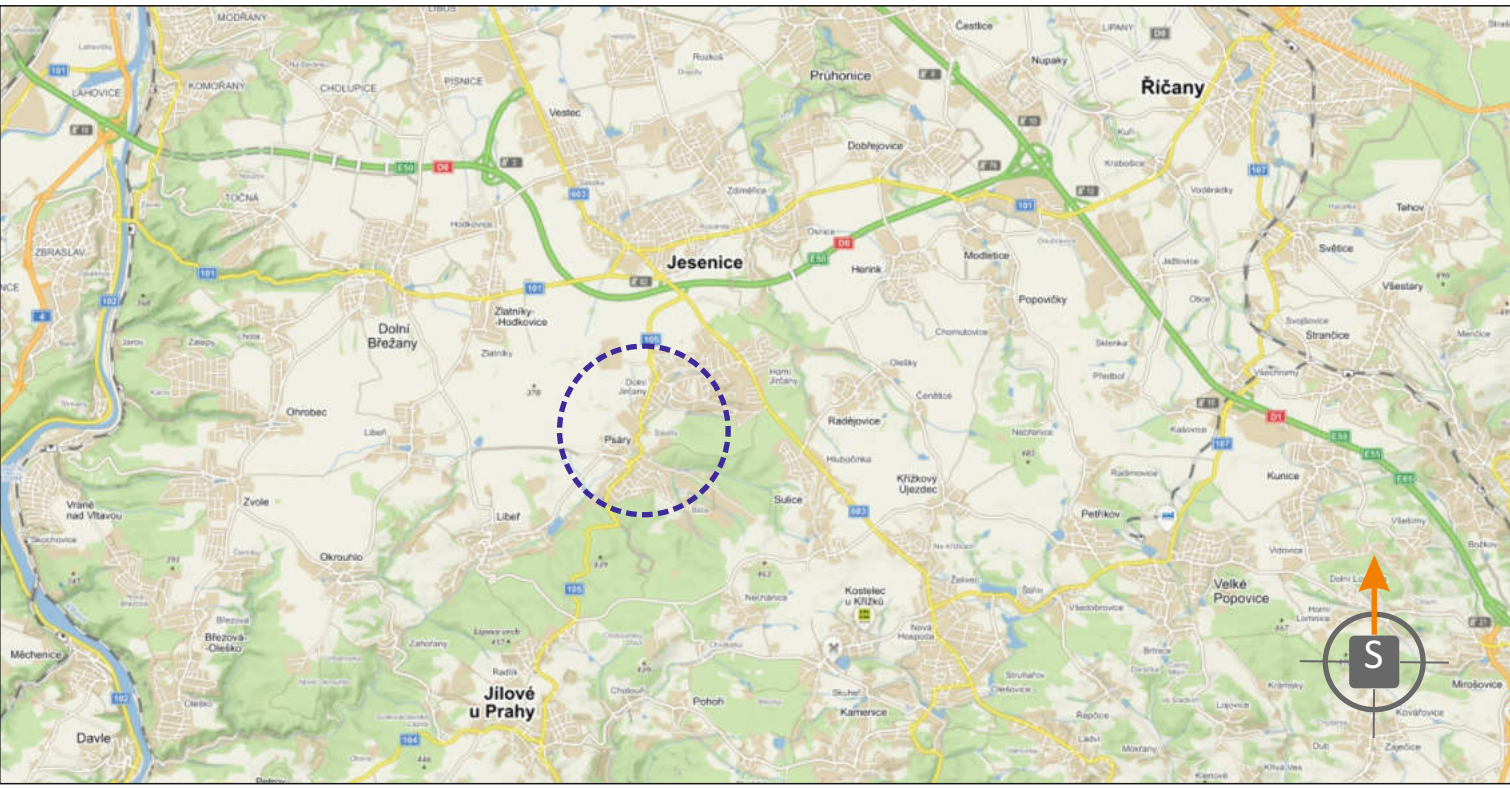

POTVRZENÍ PLATNOSTI DOKUMENTACE:

POLICIE ČESKÉ REPUBLIKY - DOPRAVNÍ INSPEKTORÁT PRAHA - ZÁPAD:	KSÚS - STŘEDOČESKÉHO KRAJE, P. O.:

DOKA®

- Svislé dopravní značení
- Vodorovné dopravní značení
- Provizorní dopravní značení
- Projektování dopravního značení

DOKA, s.r.o., provozovna: Na návsi 11/5, Holásky, 620 00 Brno, IČ: 63471752, DIČ: C263471752, e-mail: info@dokadz.cz, www.dokadz.cz, mob.: 603 881 905

VEDOUCÍ PROJEKTANT	Aleš TESAŘ		DOKA ®
ZODPOVĚDNÝ PROJEKTANT	Bc. Jakub LACH		DOKA, s.r.o., Na návsi 11/5, Holásky, 620 00 Brno IČ: 63471752, DIČ: C263471752 e-mail: info@dokadz.cz
VYPRACOVAL	Bc. Matěj ČERVENĚÁK		www.dokadz.cz mob.: 603 881 905
KRESLIL	Bc. Matěj ČERVENĚÁK		
KONTOLOVAL	Aleš TESAŘ		
KRAJ: STŘEDOČESKÝ	OKRES: PRAHA-ZÁPAD	KÚ: DOLNÍ JIRČANY/PSÁRY	DATUM 3/2022
STAVBA:	VODOVOD PSÁRY - PŘIPOJENÍ OBCE PSÁRY NA POSÁZAVSKÝ VODOVOD		FORMÁT 5x A4
			MĚŘÍTKO -----
			ÚČEL RDS
			Čís. ZAKÁZKY PDZ - 027
			ARCHIVNÍ ČÍS. 2021 - 028
NÁZEV VÝKRESU: SITUACE PŘECHODNÉHO DOPRAVNÍHO ZNAČENÍ			Čís. PŘÍLOHY IV


PŘEHLEDNÁ SITUACE
VODOVOD PSÁRY -
PŘIPOJENÍ OBCE PSÁRY NA POSÁZAVSKÝ VODOVOD



LEGENDA:

- TRVALÉ SVISLÉ DOPRAVNÍ ZNAČENÍ
- PŘECHODNÉ SVISLÉ DOPRAVNÍ ZNAČENÍ STANOVÍ PŘÍSLUŠNÝ SILNIČNÍ SPRÁVNÍ ÚŘAD
- PRACOVNÍ MÍSTO

POZNÁMKA:
 PŘECHODNÉ SVISLÉ DOPRAVNÍ ZNAČENÍ BUDE OSAZENO DLE TP 65 A 66
 DOBA REALIZACE KAŽDÉHO JEDNOTLIVÉHO ÚSEKU BUDE MAXIMÁLNĚ 7 DNÍ

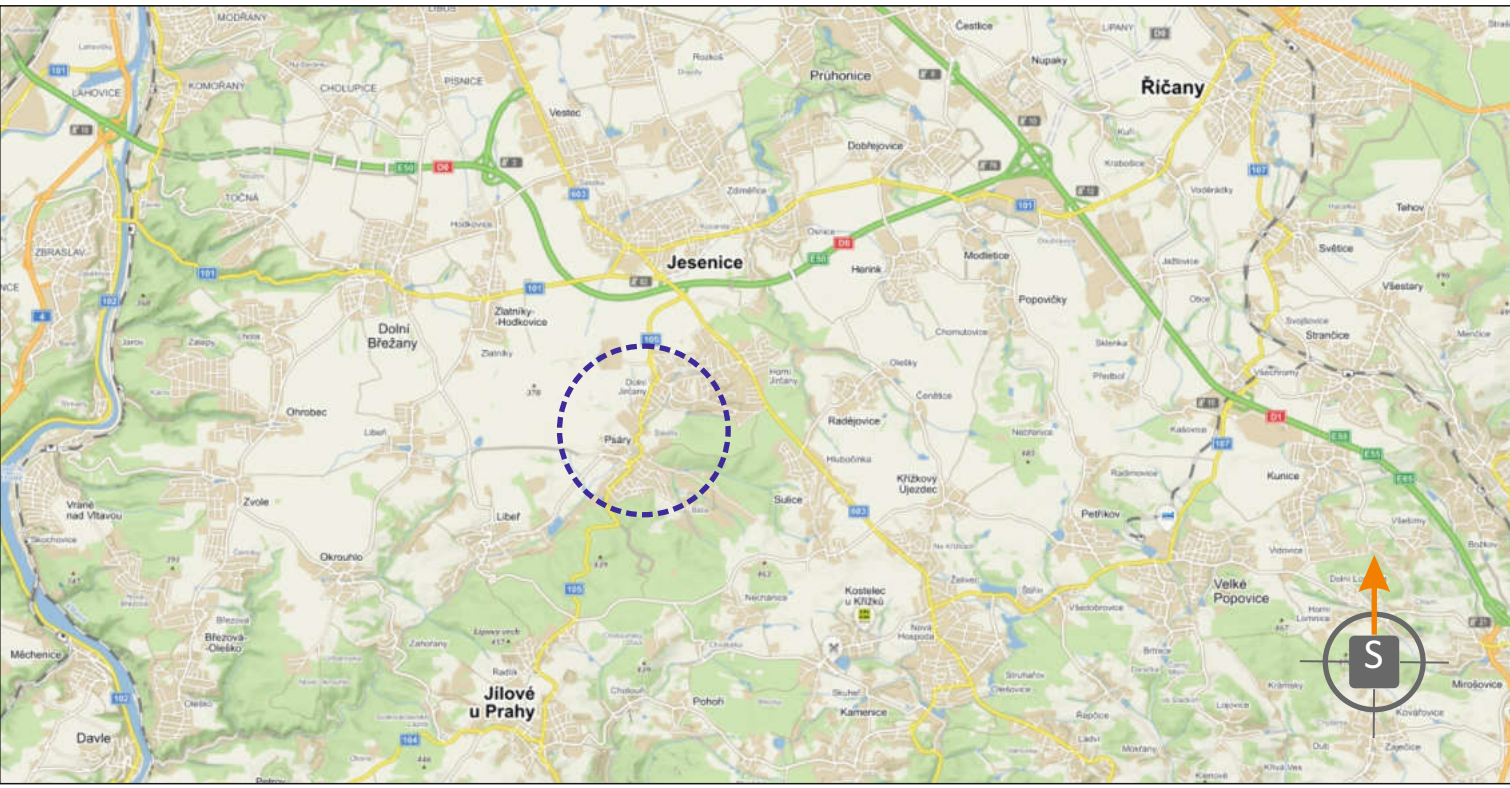

POTVRZENÍ PLATNOSTI DOKUMENTACE:

POLICE ČESKÉ REPUBLIKY - DOPRAVNÍ INSPEKTORÁT PRAHA - ZÁPAD:	KSÚS - STŘEDOČESKÉHO KRAJE, P. O.:

DOKA®

- Svislé dopravní značení
- Vodorovné dopravní značení
- Provizorní dopravní značení
- Projektování dopravního značení

DOKA, s.r.o., provozovna: Na návsi 11/5, Holásky, 620 00 Brno, IČ: 63471752, DIČ: CZ63471752, e-mail: info@dokadz.cz, www.dokadz.cz, mob.: 603 881 905

VEDOUCÍ PROJEKTANT	Aleš TESAŘ		DOKA ®
ZODPOVĚDNÝ PROJEKTANT	Bc. Jakub LACH		DOKA, s.r.o., Na návsi 11/5, Holásky, 620 00 Brno IČ: 63471752, DIČ: CZ63471752 e-mail: info@dokadz.cz
VYPRACOVAL	Bc. Matěj ČERVENĚÁK		www.dokadz.cz mob.: 603 881 905
KRESLIL	Bc. Matěj ČERVENĚÁK		
KONTOLOVAL	Aleš TESAŘ		
KRAJ: STŘEDOČESKÝ	OKRES: PRAHA-ZÁPAD	KÚ: DOLNÍ JIRČANY/PSÁRY	DATUM 3/2022
STAVBA:	VODOVOD PSÁRY - PŘIPOJENÍ OBCE PSÁRY NA POSÁZAVSKÝ VODOVOD		FORMÁT 5x A4
			MĚŘÍTKO -----
			ÚČEL RDS
			Čís. ZAKÁZKY PDZ - 027
			ARCHIVNÍ ČÍS. 2021 - 028
NÁZEV VÝKRESU: SITUACE PŘECHODNÉHO DOPRAVNÍHO ZNAČENÍ			Čís. SOUPRAVY
			Čís. PŘÍLOHY V