



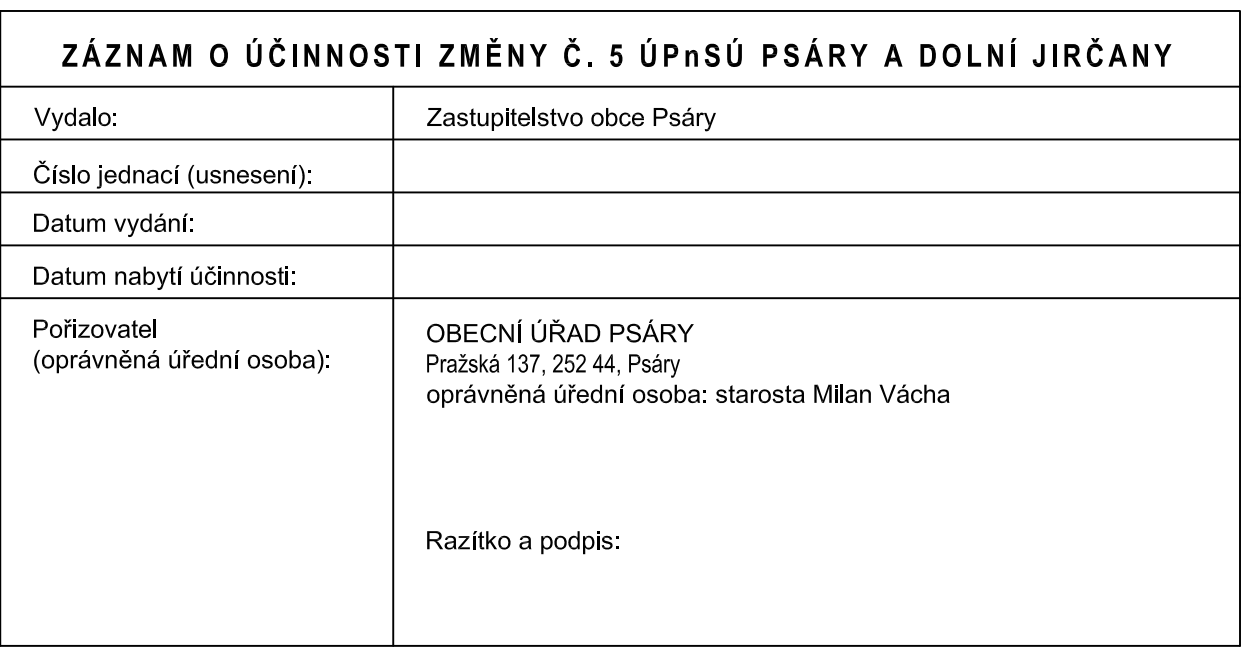


	HRANICE ŘEŠENÉHO ÚZEMÍ (hranice lokalit změn)
	OZNAČENÍ ZMĚNY
	KORIDOR - DÁLNIČE D3 - ÚZEMNÍ REZERVA PRO VPS D005 DLE ZÚR SK
	KORIDOR - SILNICE III. TŘÍDY (PŘIVADĚČ PRO D3) - ÚZEMNÍ REZERVA PRO VPS D005 DLE ZÚR SK

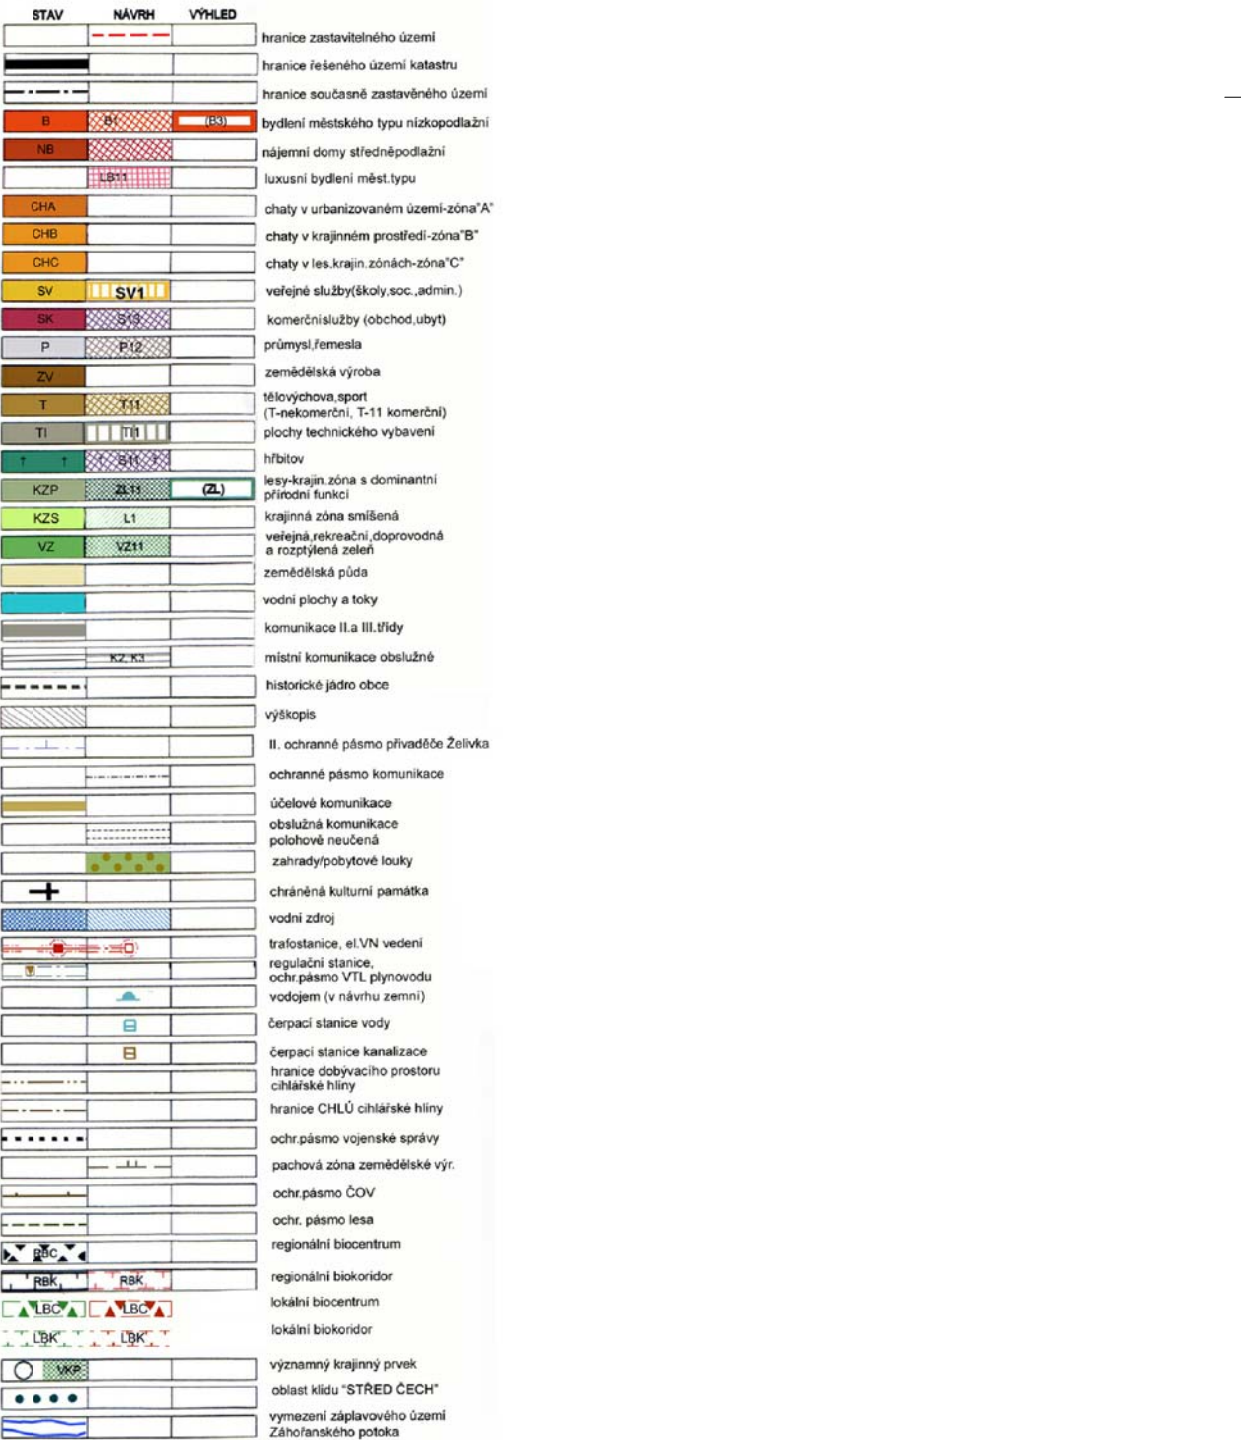

0 200 400 600 800 1000 m

MÉRÍTKO 1:10 000
1 cm = 100 m

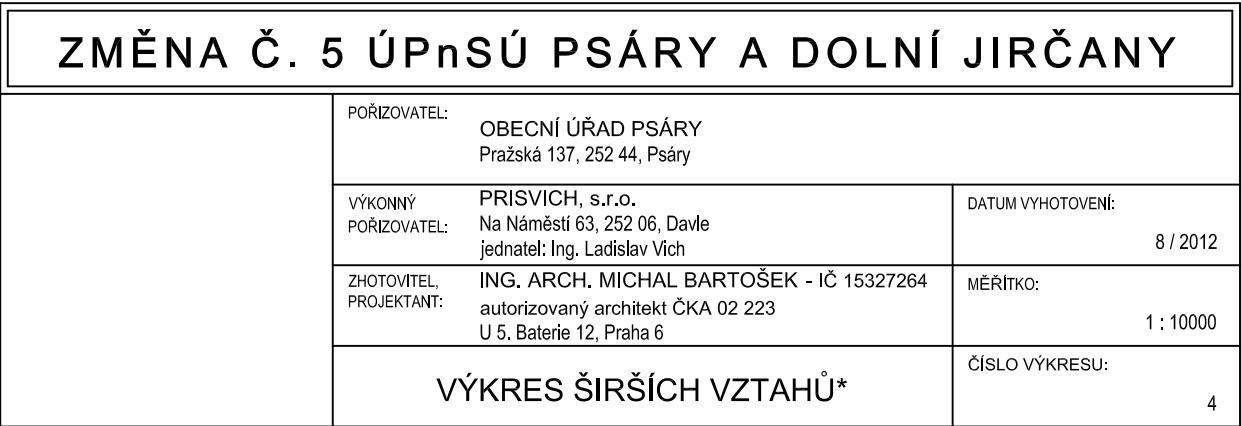

* NA PODKLADĚ VÝKRESU URBANISTICKÉHO A DOPRAVNÍHO NÁRHU ÚPNŠU PO ZMĚNĚ Č. 3 SE ZAKRESLENÍM ZMĚNY Č. 4
ZPRACOVATEL ÚPNŠU: KONZULTAČNÍ KANCELÁŘ KAREL KADLEC, spol. s r.o.
ZPRACOVATEL ZMĚNY č. 1 AŽ č. 4: ING. AKAD. ARCH. PETR FOGLAR - ARCHITEKTONICKÁ KANCELÁŘ