



ČEZ Distribuce a.s.
Teplická 847/8, Děčín, 405 02
IČ: 24729035



Buštěhradská 109
272 03 Kladno-Dubí
tel.: +420 312 278 111
fax: +420 312 247 982
email: kladno@colsys.cz
URL: www.colsys.cz

DOPRAVNÉ INŽENÝRSKÉ OPATŘENÍ
FGTH.CZ
DOPRAVNÍ ZNAČENÍ PROJEKCE
J. HORY 1494, KLADNO 272 01
TEL.: +420 724 501 701
EMAIL: hory@fgth.cz
IČO: 083 12 411




Proznak Kladno s.r.o.
DOPRAVNÍ ZNAČENÍ
J.Hory 1494, 272 01 Kladno
+420 724 501 701


PŘECHODNÁ ÚPRAVA PROVOZU NA POZEMNÍCH KOMUNIKACÍCH
DOPRAVNÉ INŽENÝRSKÉ OPATŘENÍ

Horní Jirčany, MK, ul.K Chatám, MK, p.č.152_2, DTS, vedení - kNN_IV-12-6032295

Dodavatel předmětného díla předloží z důvodu možné změny dopravní situace v lokaci stavby toto DiO spolu s Stanoviskem Policie ČR, místně příslušnému komunikačnímu (dopravnímu) inženýrovi Dopravního inspektorátu Policie ČR nejméně 60 dní před započítáním stavby.

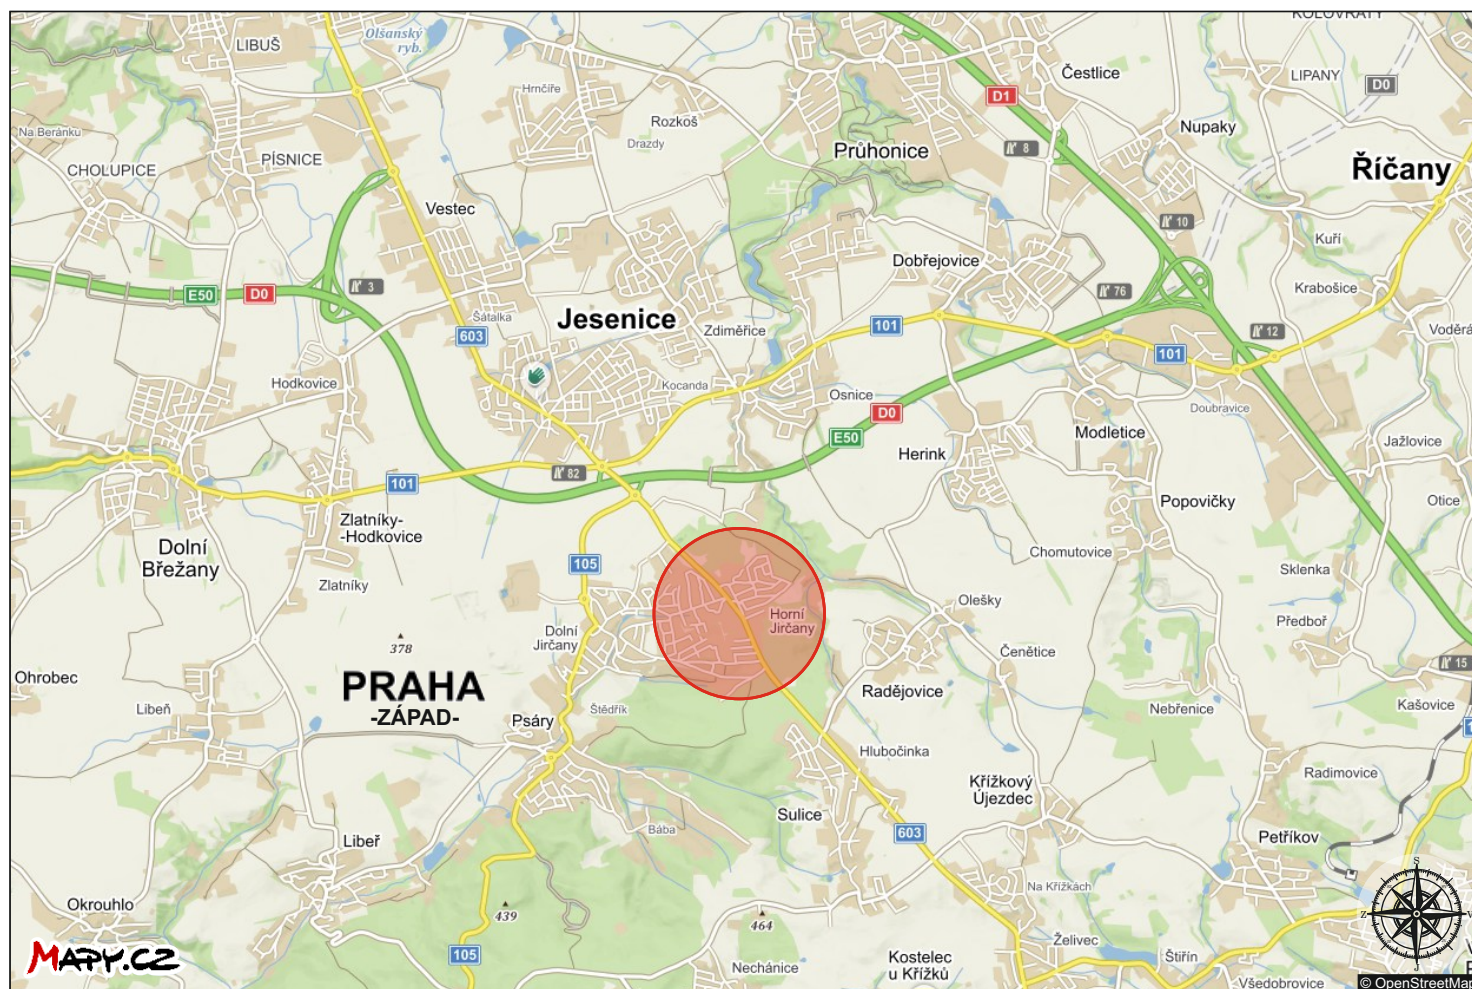

	ohraničovací páska / mlíko
	trasa výkopu KNN
	plocha záboru / pracovní místo na komunikaci
	trafostanice

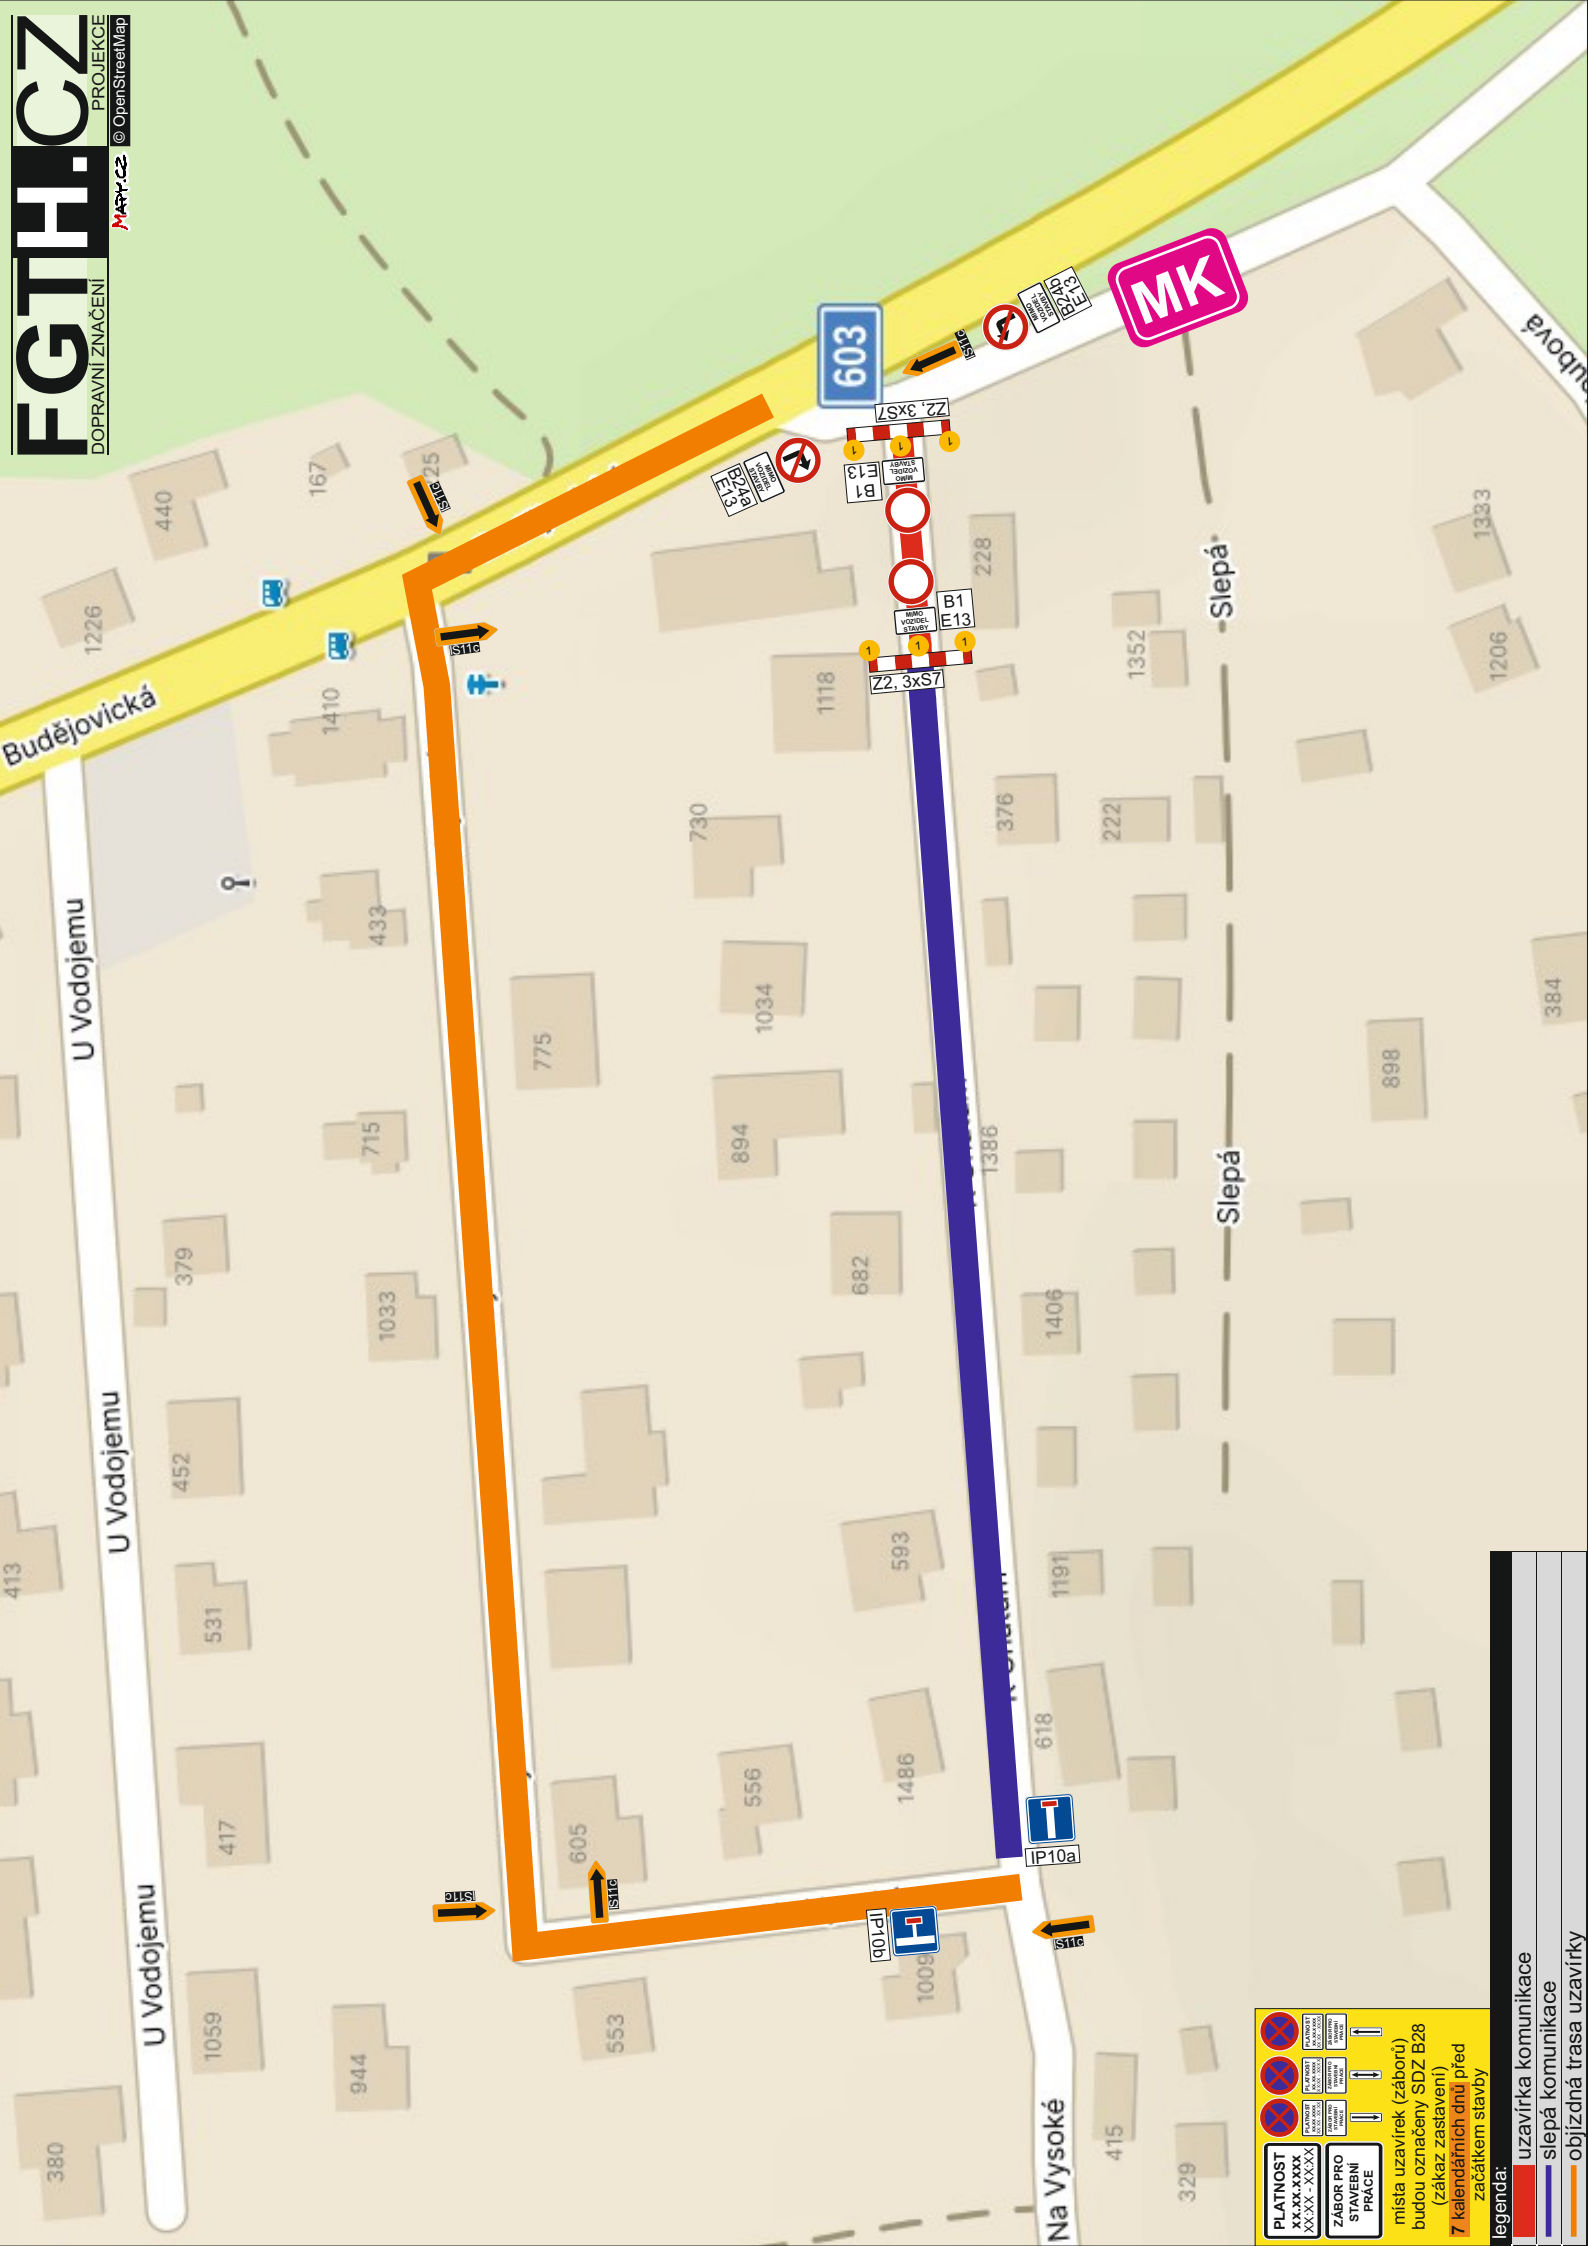

PLATNOST
XXXX-XXXX
XXXX-XXXX

ZÁBOR PRO STAVEBNÍ PRÁCE

místa uzavírek (záborů) budou označeny SDZ B28 (zákaz zastavení) 7 kalendářních dnů před začátkem stavby

- legenda:
- uzavírka komunikace
 - slepe komunikace
 - oblížená trasa uzavírky