



SILNICE II/105 PSÁRY (okres Praha-západ)

ADSUM ②
Josef Barša ADSUM
Lidická 7, 273 51 Unhošť
IČ: 64743608 • DIČ: CZ480125062





Vypracoval: Martin Frolík		Kontroloval: Josef Barša		 ČSN EN ISO 9001:2001 • DOPRAVNÍ ZNAČENÍ • Josef Barša ADSUM Lidická 7, 273 51 Unhošť tel./fax: +420 312 698 482 mobil: +420 777 690 022 e-mail: adsum@adsum.cz, http://www.adsum.cz Josef Barša ADSUM, IČ: 64743608, DIČ: CZ480125062, KB Kladno, z.ú. 196746980217/0100, Obecní živnostenský úřad d.ú. v Unhošti
Objednatel: Vodohospodářská společnost Benešov, s.r.o. Středisko Jílové u Prahy				
Stavba: HAVÁRIE VODOVODNÍHO ŘADU PSÁRY SILNICE II/105, ULICE PRAŽSKÁ				
Objekt: Projekt přechodné úpravy provozu na PK Úplná uzavírka silnice II/105 v obci Psáry		Měřítko: -		Formát: 5xA4
		Číslo zakázky: DIO-131-10/2013		Datum: říjen 2013

Schematický plánek D0 - celková situace

Uzavírka silnice II/105 Psáry, ulice Pražská


Oprava havárie vodovodního řadu

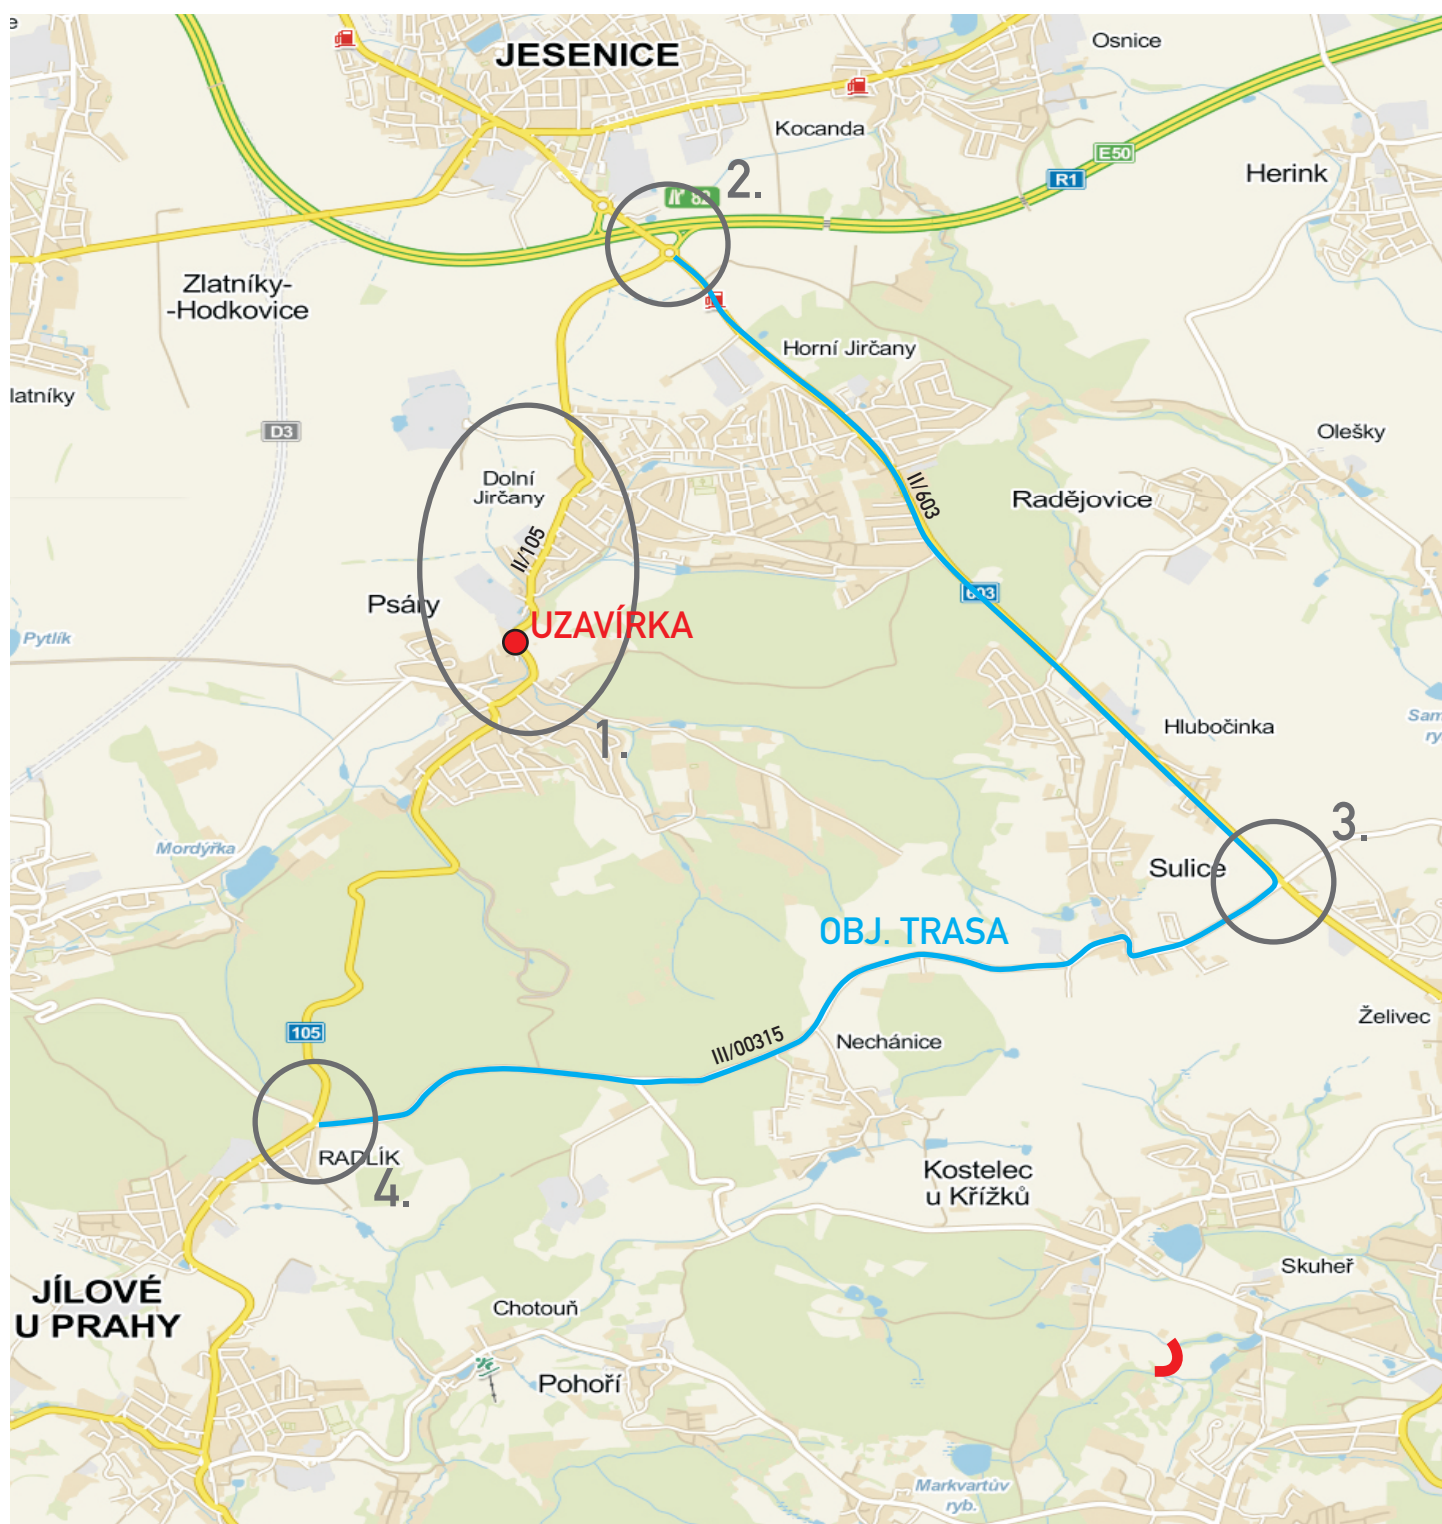

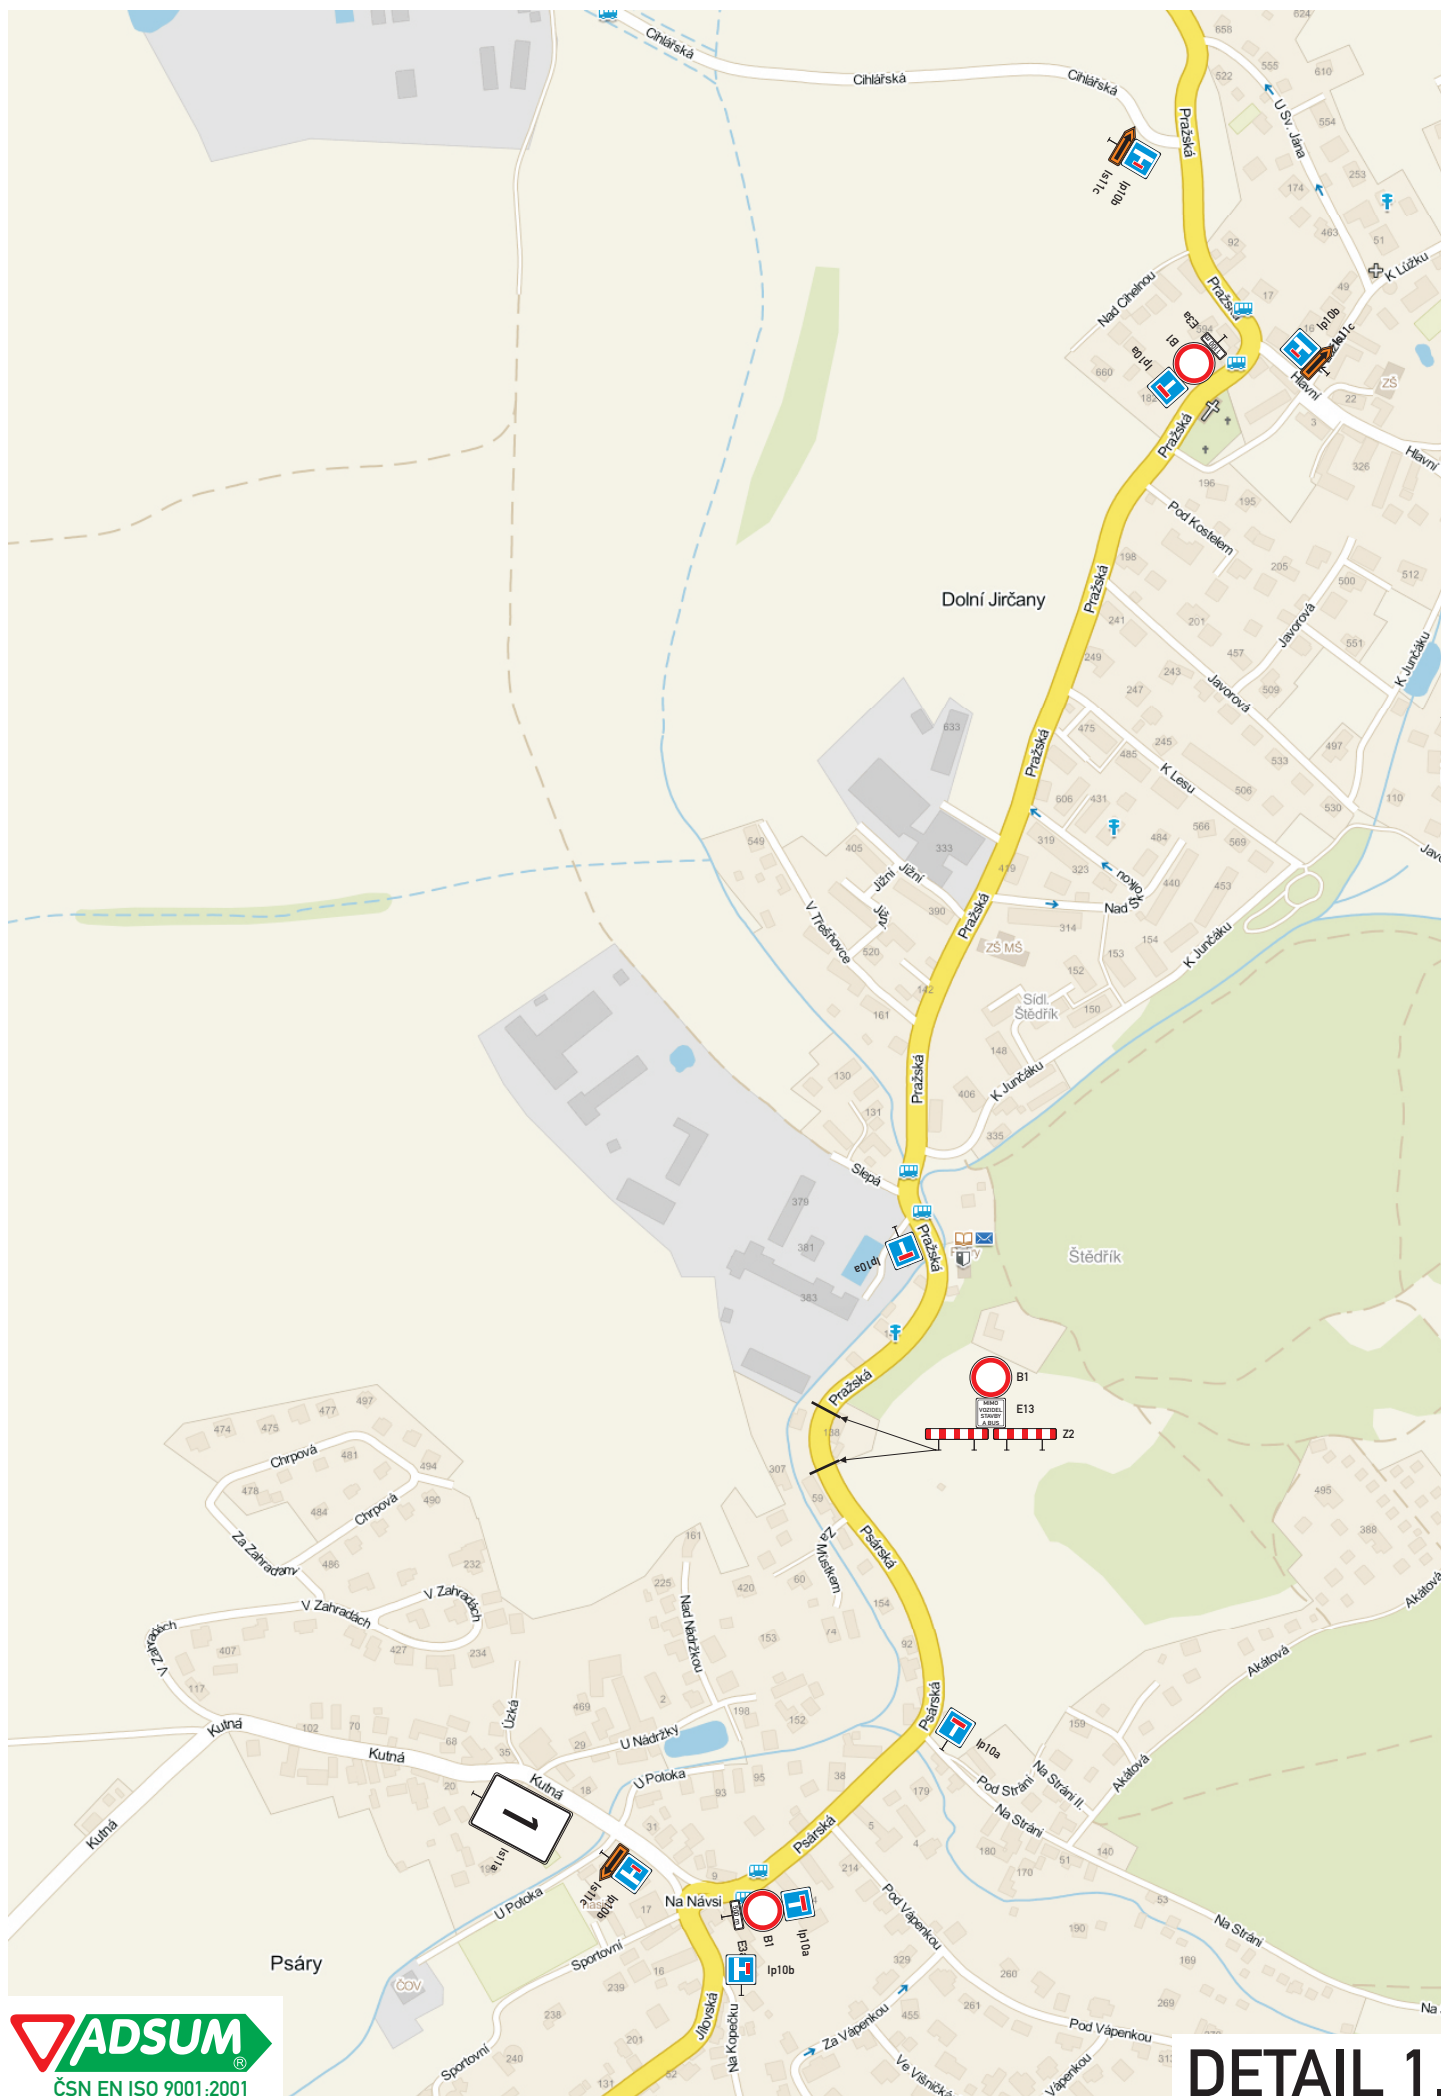




DETAIL 2.

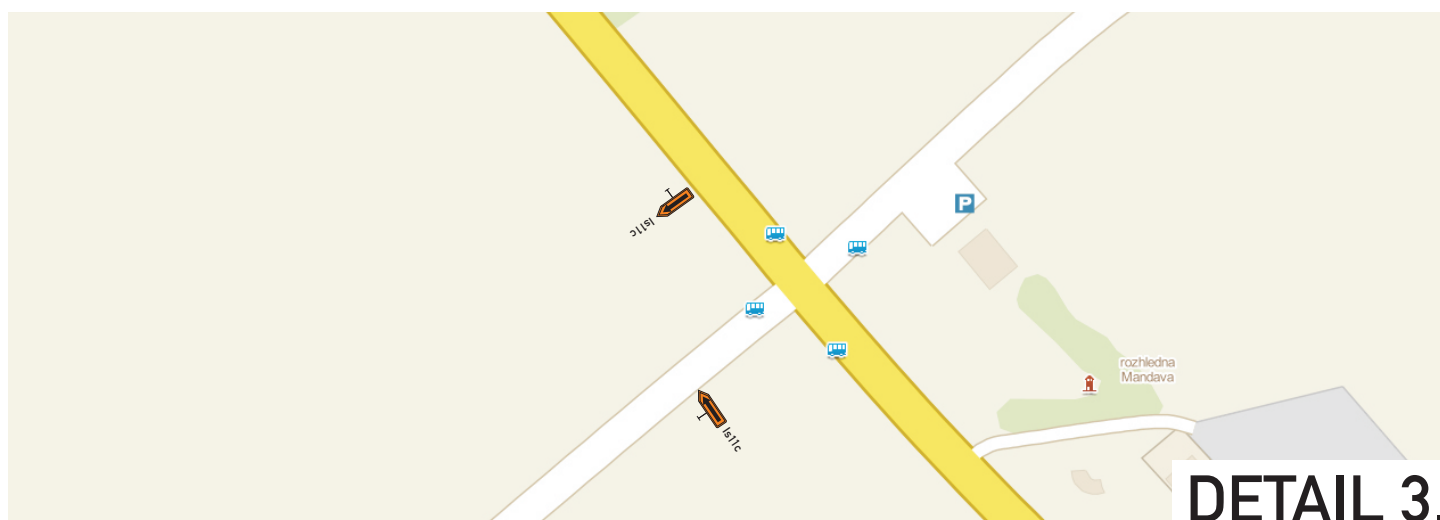


DETAIL 3.

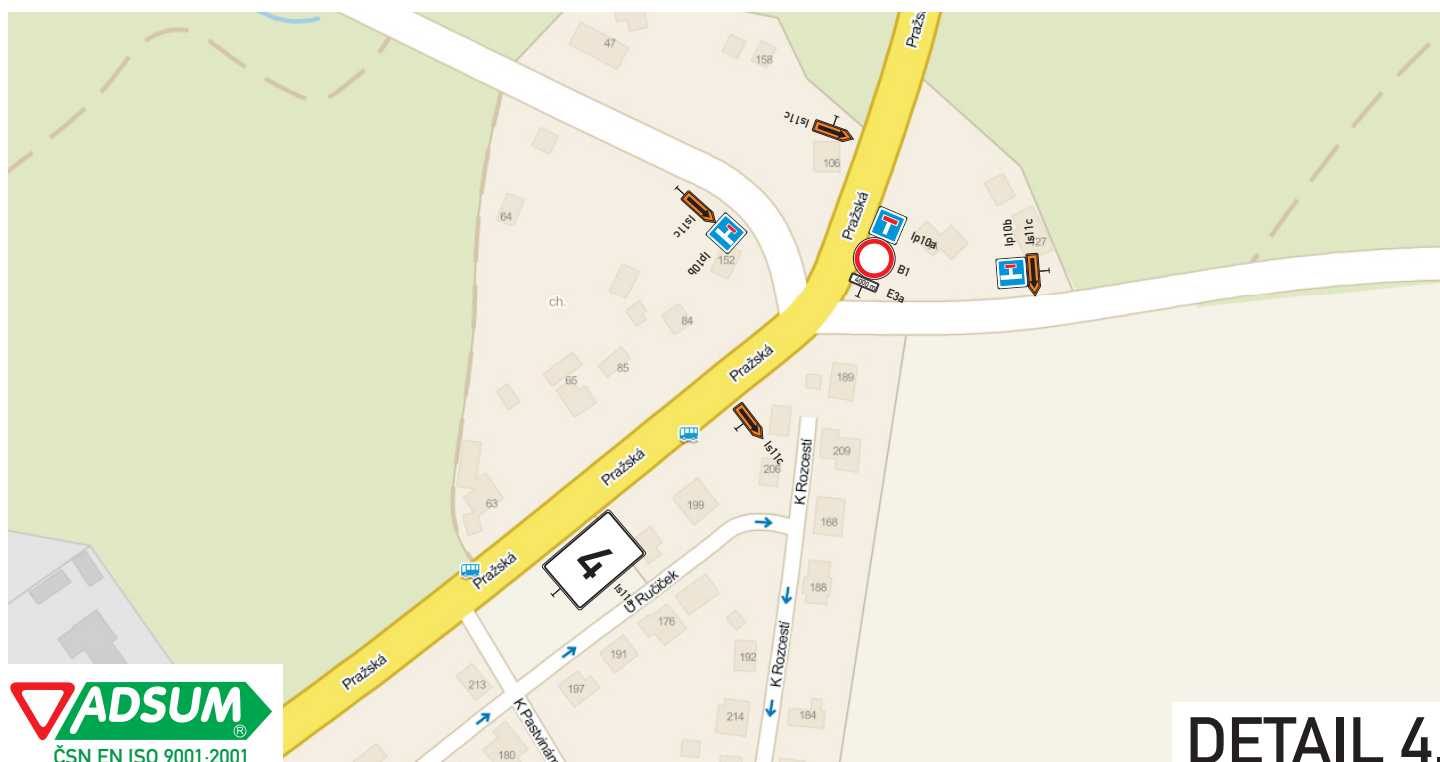


DETAIL 4.


IS11a 1.

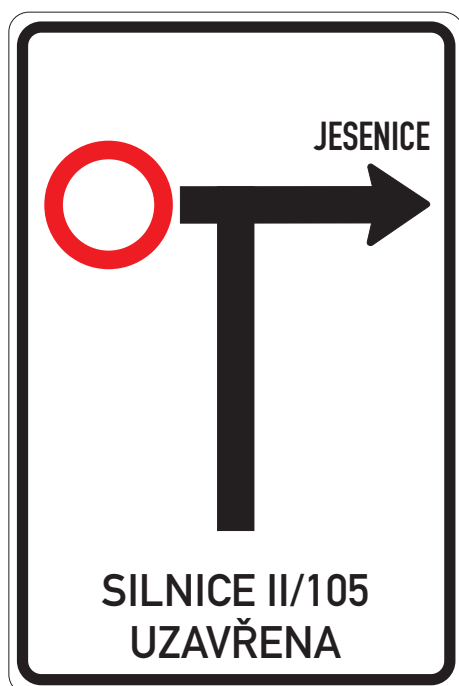

IS11a 2.

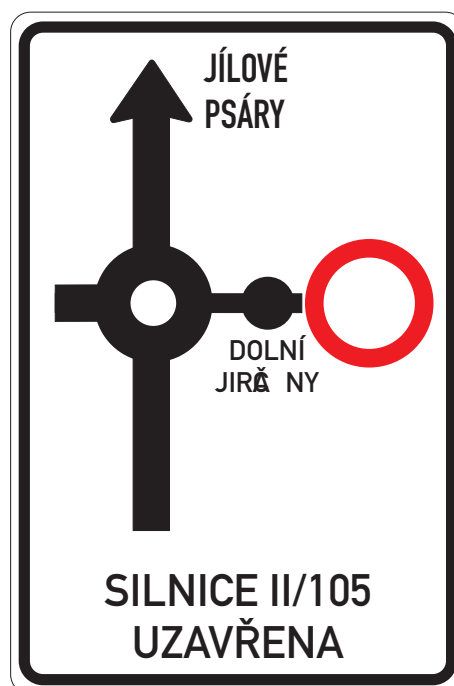

IS11a 3.

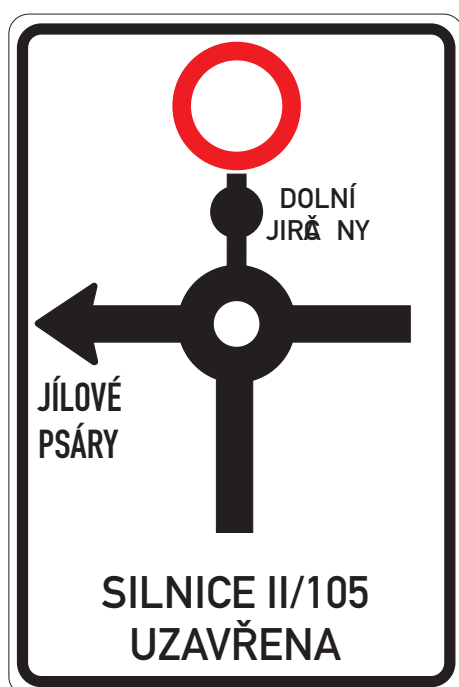

IS11a 4.

