



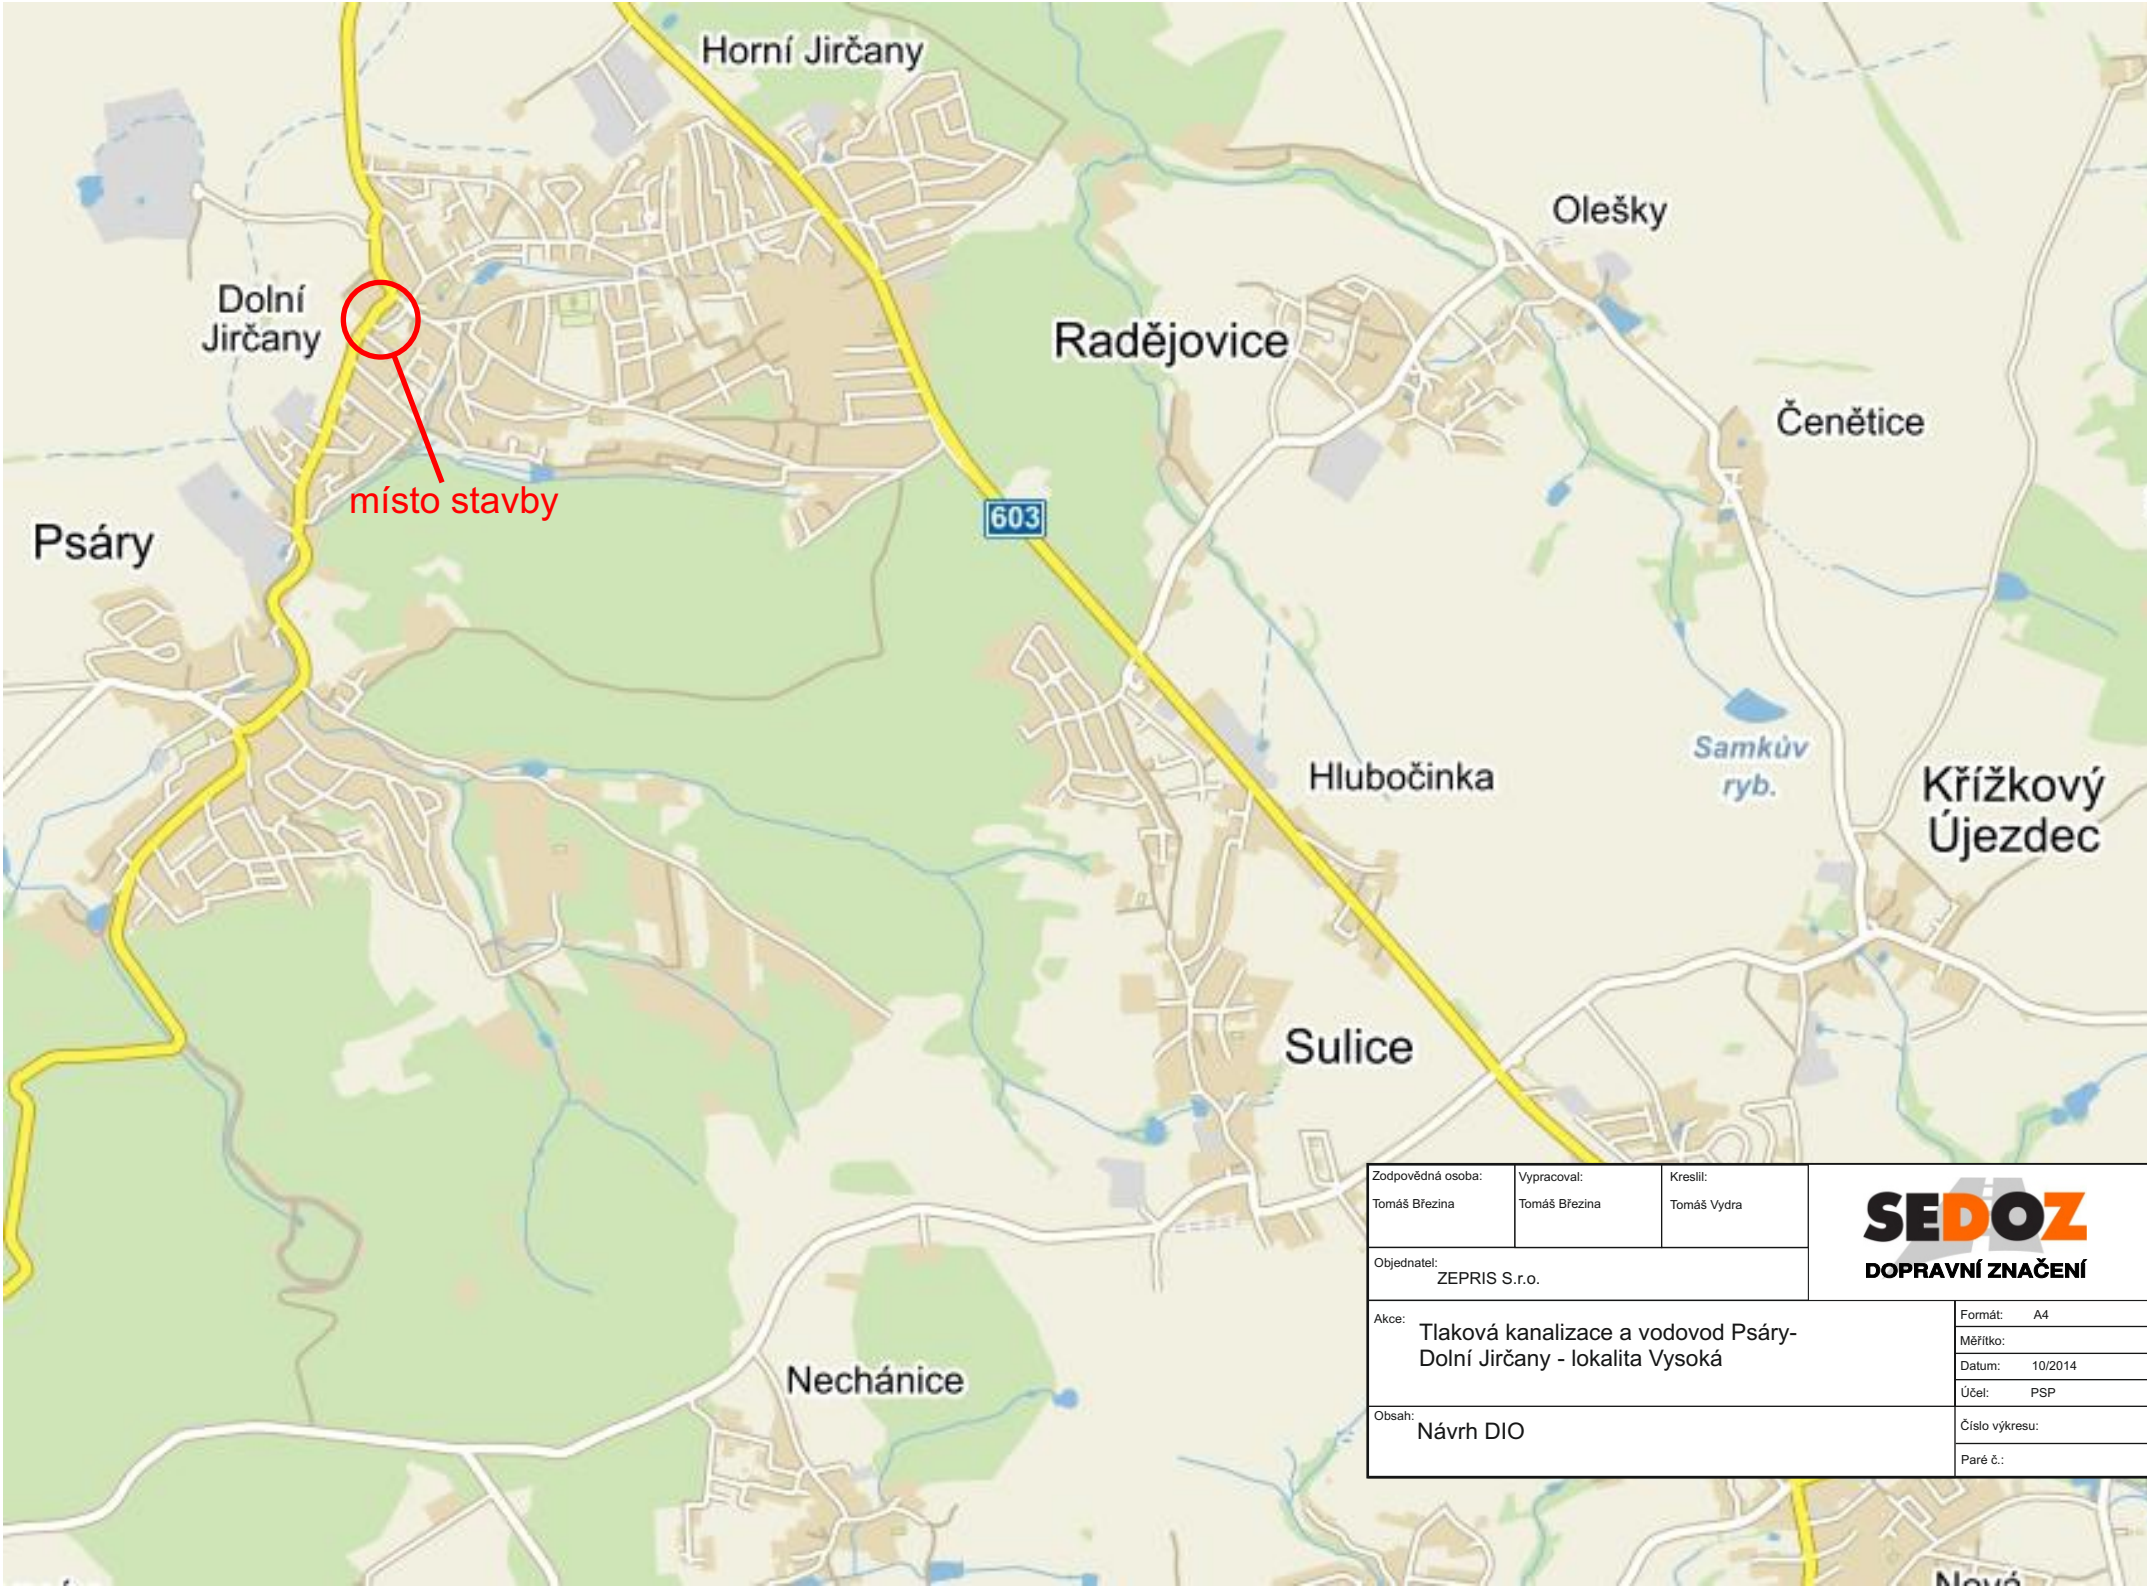

Zodpovědná osoba: Tomáš Březina		Vypracoval: Tomáš Březina		Kreslil: Tomáš Vydra		 SEDOPZ DOPRAVNÍ ZNAČENÍ	
Objednatel: ZEPRIS S.r.o.							
Akce: Tlaková kanalizace a vodovod Psáry- Dolní Jirčany - lokalita Vysoká						Formát:	A4
Obsah: Návrh DIO						Měřítko:	
						Datum:	10/2014
						Účel:	PSP
						Číslo výkresu:	
						Paré č.:	

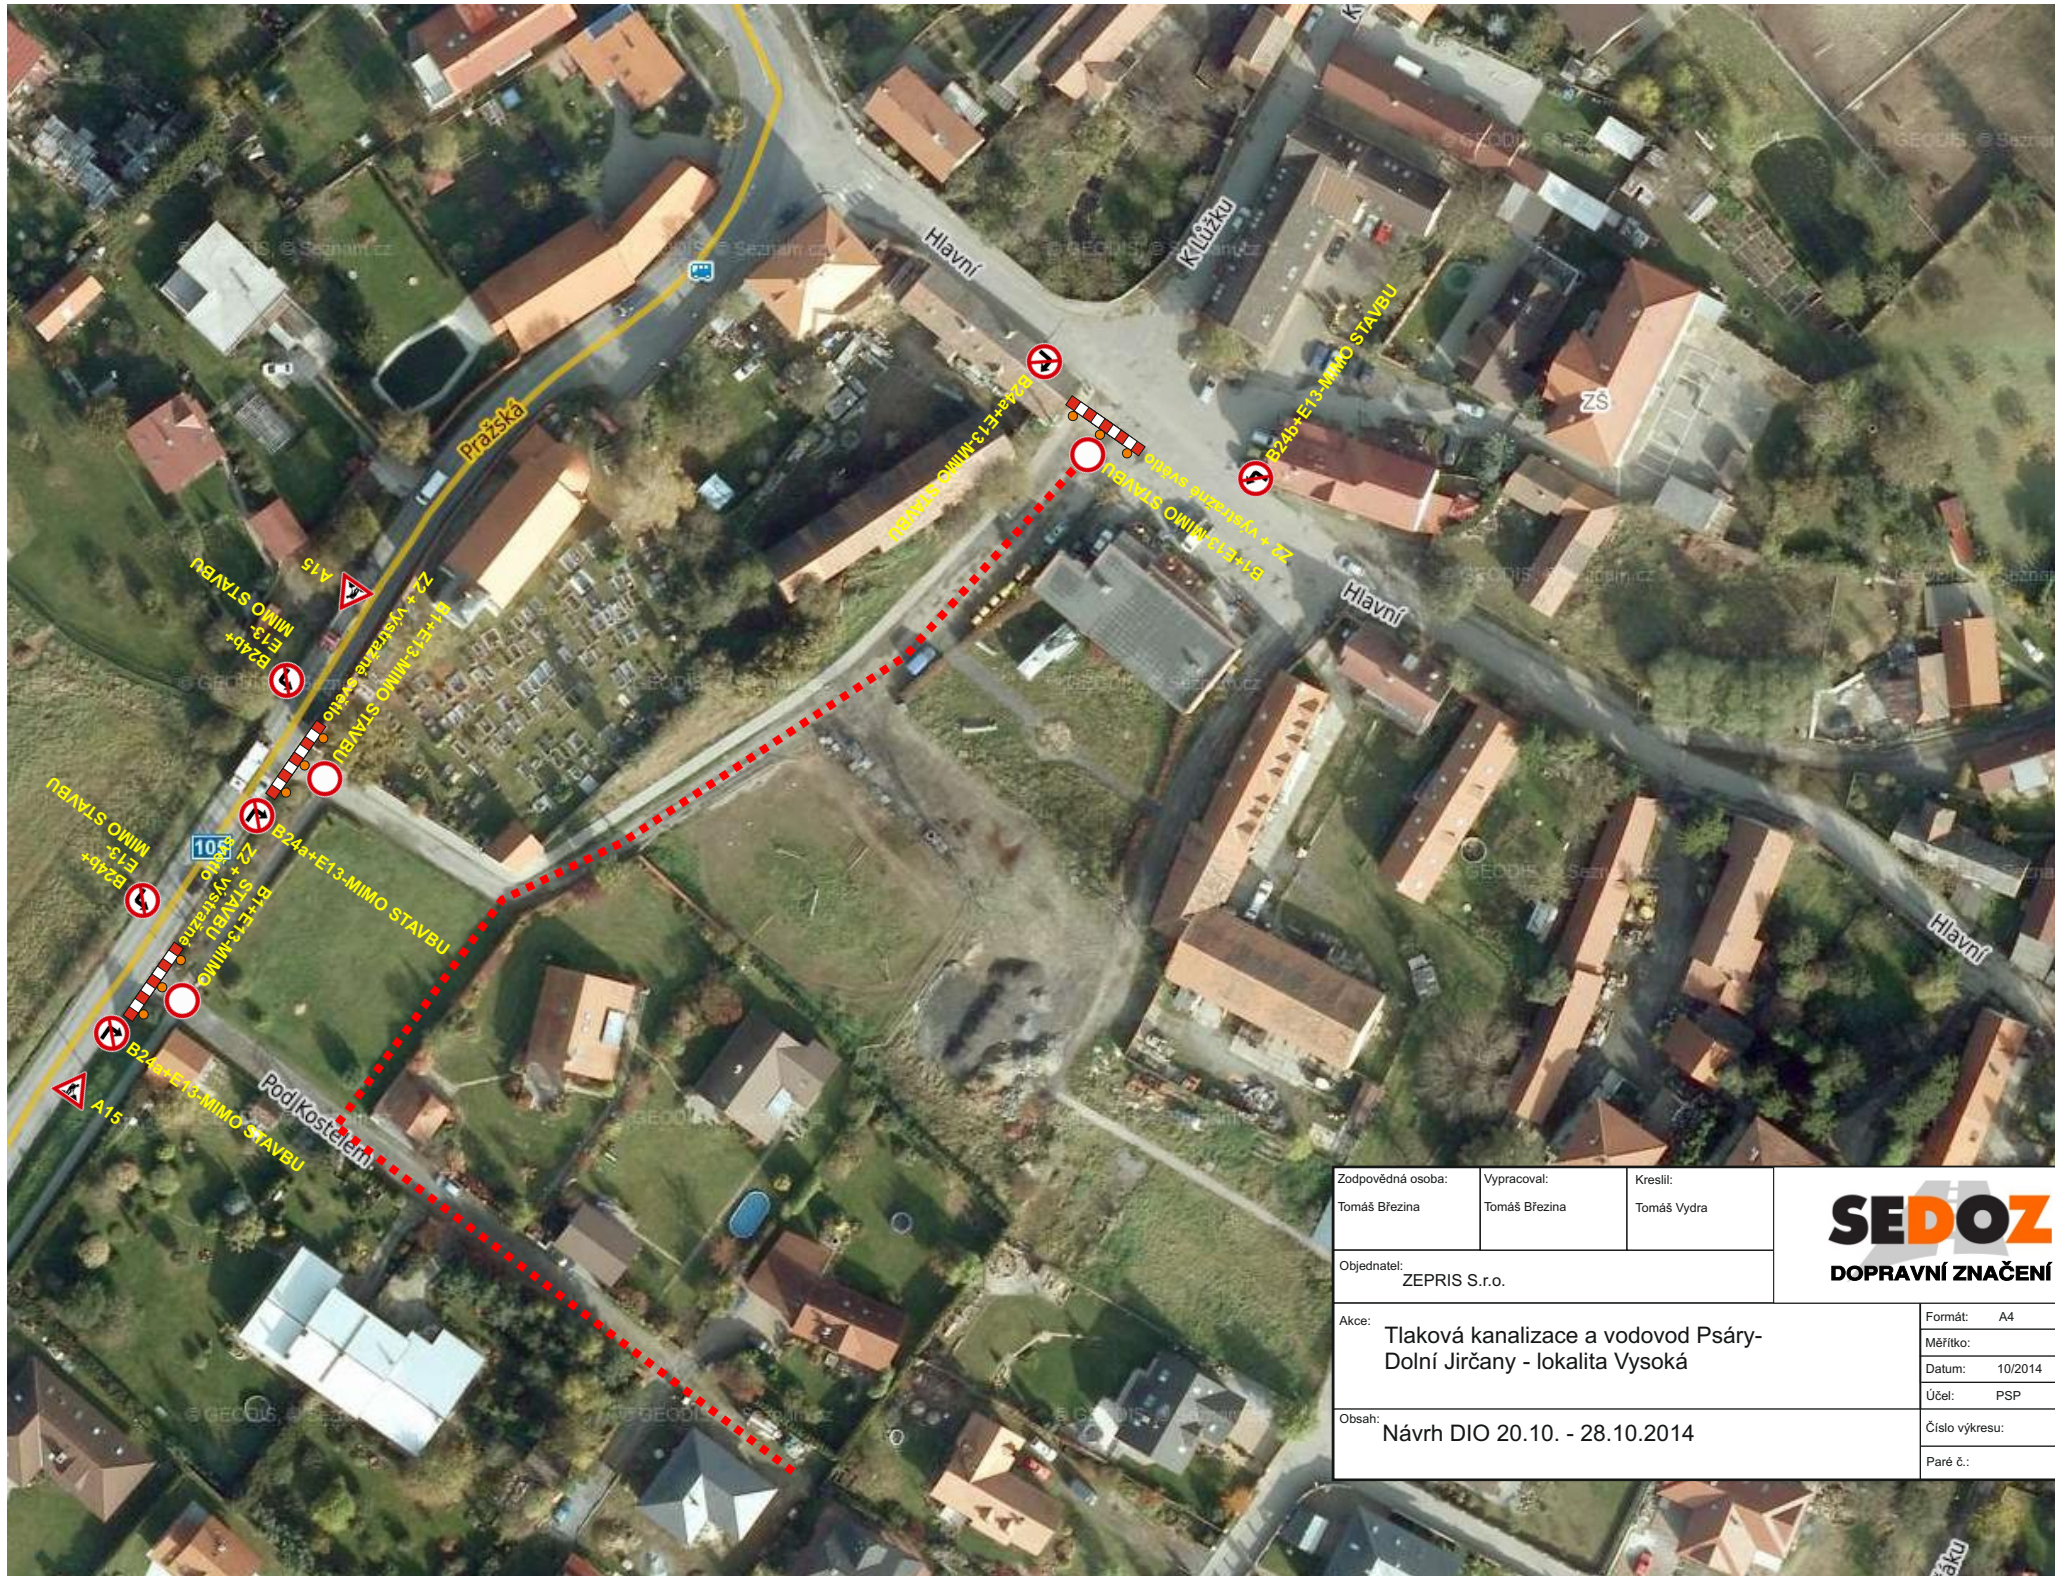

Zodpovědná osoba: Tomáš Březina	Vypracoval: Tomáš Březina	Kreslil: Tomáš Vydra	 SEDOPZ DOPRAVNÍ ZNAČENÍ
Objednatel: ZEPRIS S.r.o.			
Akce: Tlaková kanalizace a vodovod Psáry- Dolní Jirčany - lokalita Vysoká			Formát: A4
Obsah: Návrh DIO 20.10. - 28.10.2014			Měřítko:
			Datum: 10/2014
			Účel: PSP
			Číslo výkresu:
			Paré č.:

Dopravní značky B28+E13+E8e osadit
7 dní před začátkem stavebních prací!



Zodpovědná osoba: Tomáš Březina	Vypracoval: Tomáš Březina	Kreslil: Tomáš Vydra	 SEDOPZ DOPRAVNÍ ZNAČENÍ
Objednatel: ZEPRIS S.r.o.			
Akce: Tlaková kanalizace a vodovod Psáry- Dolní Jirčany - lokalita Vysoká			
Obsah: Návrh DIO 28.10. - 4.11.2014			Formát: A4
			Měřítko:
			Datum: 10/2014
			Účel: PSP
			Číslo výkresu:
			Paré č.: