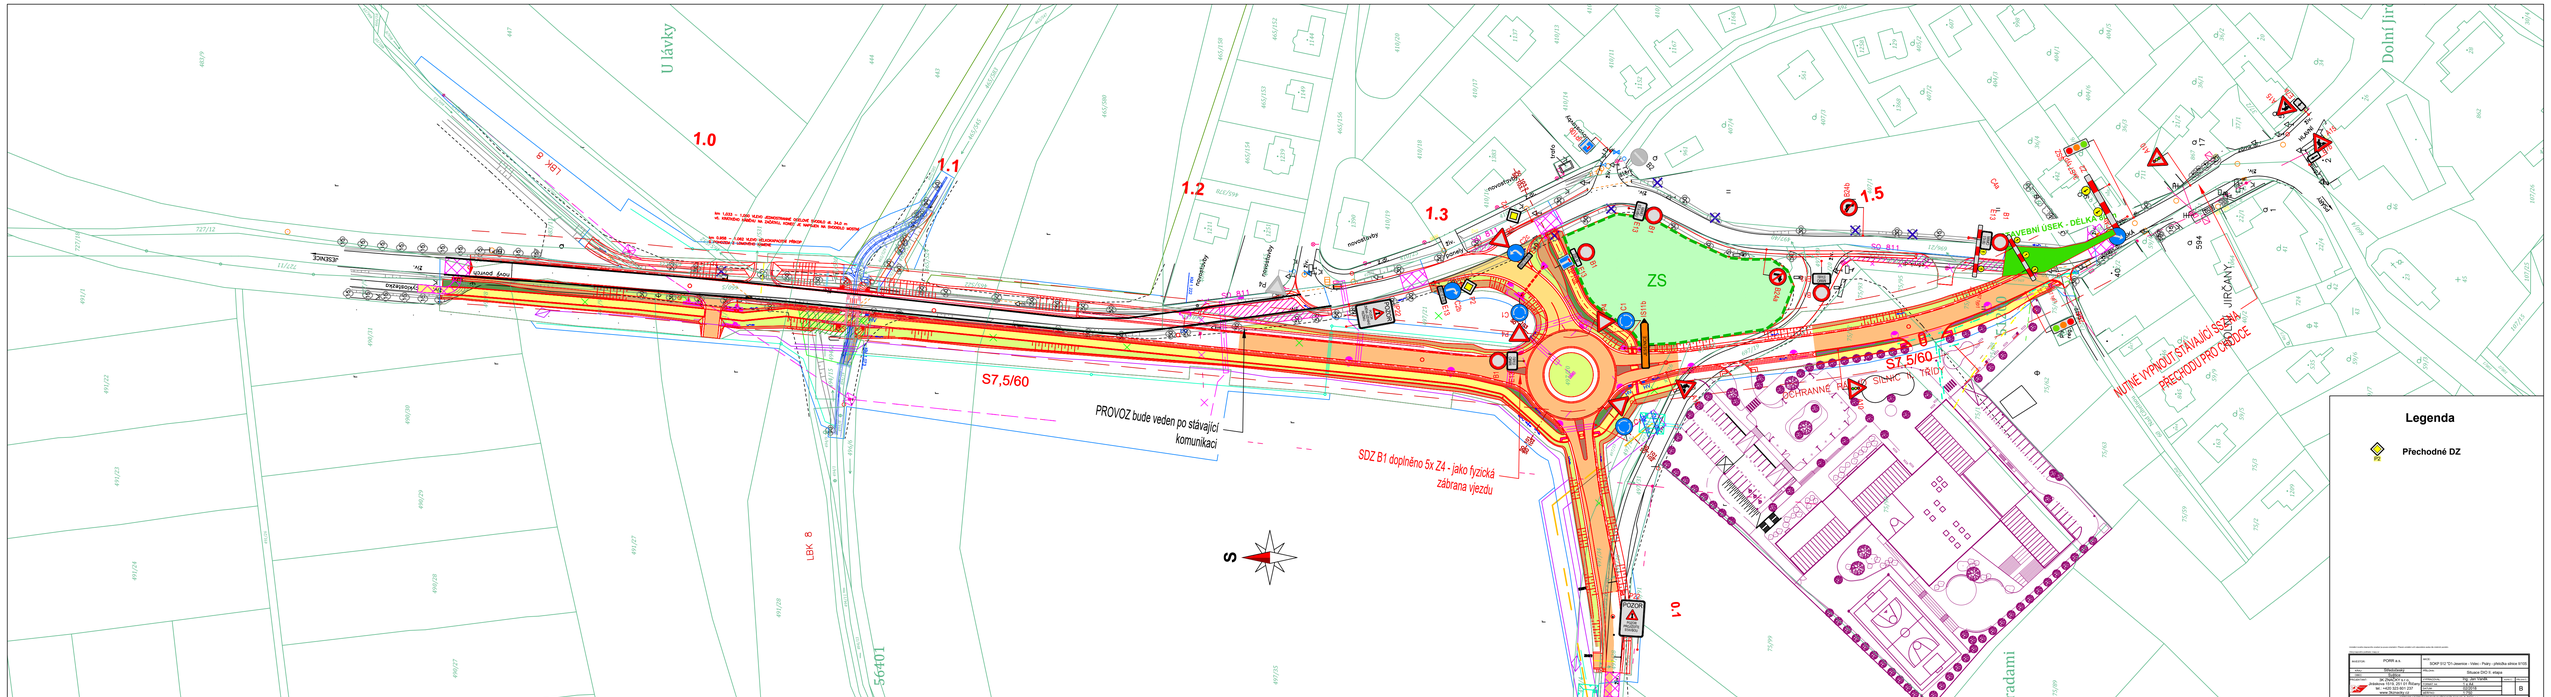
1.0
1.1
1.2
1.3
1.5
U lávky
Dolní Jiřín
ZS
S7,5/60
PROVOZ bude veden po stávající komunikaci
SDZ B1 doplněno 5x Z4 - jako fyzická zábrana vjezdu
NUTNÉ VYPNOUT STÁVAJÍCÍ SSZ NA PŘECHODU PRO CHODCE
STAVEBNÍ ÚSEK - DÉLKA
JIRČANY
LBK 8
56401
S
Legenda
Přechodné DZ