
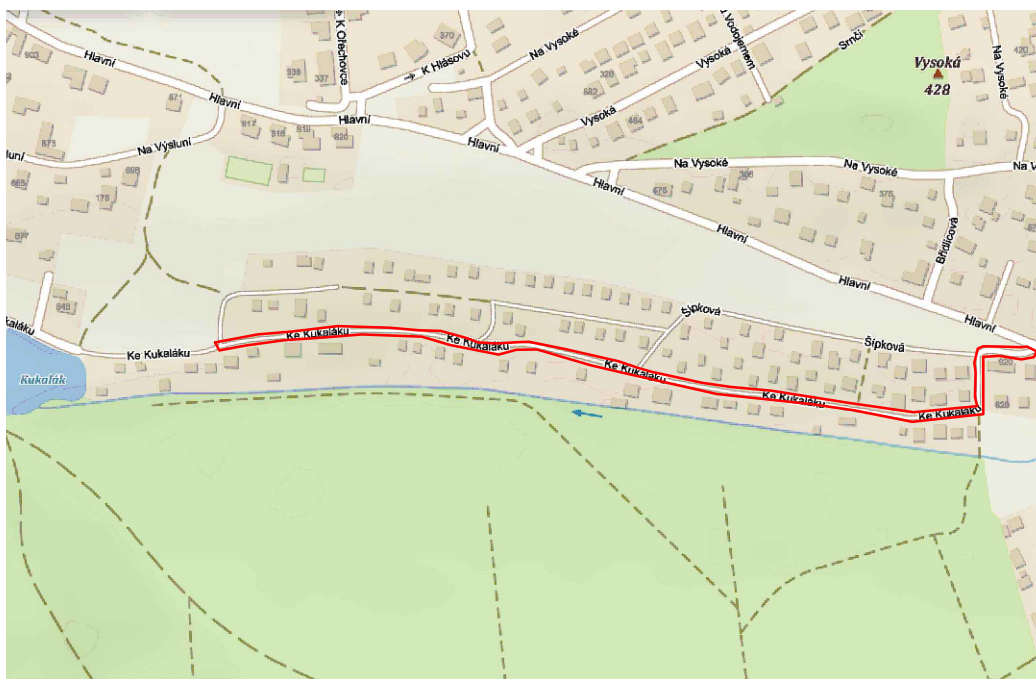


SITUAČNÍ VÝKRES ŠIRŠÍCH VZTAHŮ

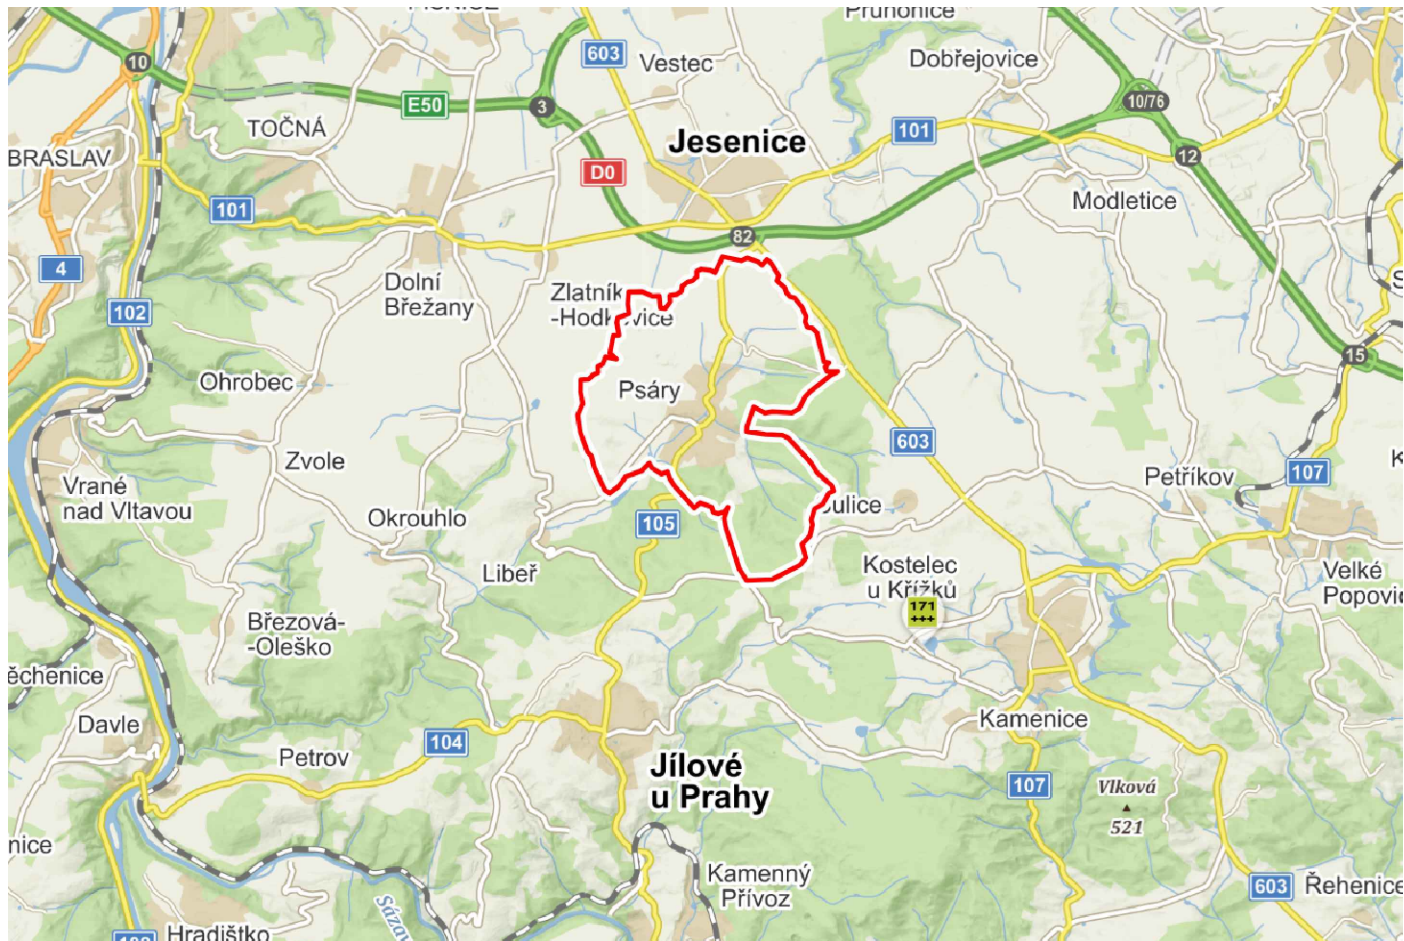

<div>ARTENDR®</div> <div>ARTENDR s.r.o.</div> <div>Nádražní 67</div> <div>281 51 Velký Osek</div> <div>Vypracoval:</div> <div>Benjamin Erben</div> <div>Zodpovídá:</div> <div>Ing. František Mandovec</div>	Kraj:	Středočeský	Číslo paré:				
	K.ú.:	736414 - Dolní Jirčany					
	Objednatel:	Obec Psáry		Formát:	A4		
	Akce:	Obnova povrchu komunikace Ke Kukaláku, Psáry - Dolní Jirčany		Stupeň:	DSP		
Datum:	Duben 2023						
Měřítko:							
	Výkres:	SITUAČNÍ VÝKRES ŠIRŠÍCH VZTAHŮ		Kód:	C	Č.V.:	1