



Vzorový příčný řez - U Nádržky

M 1:25

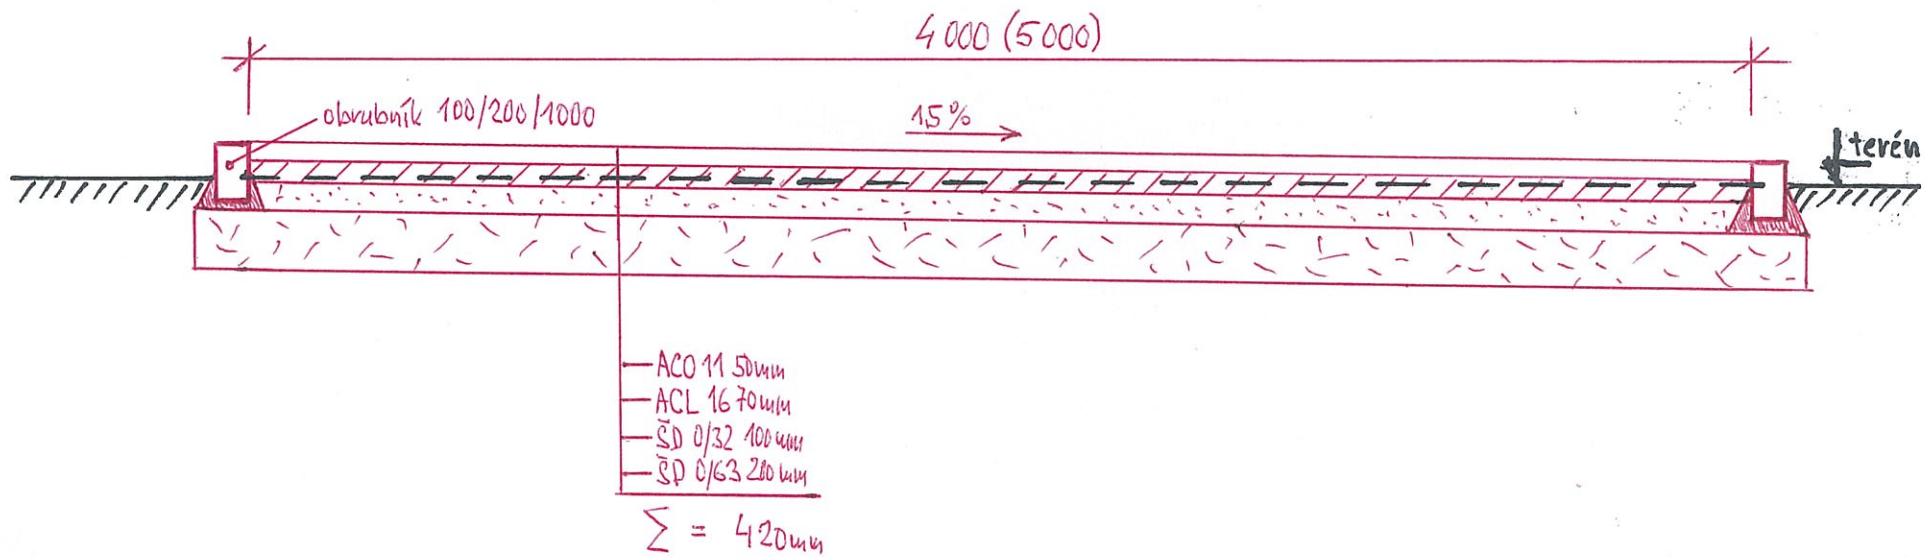

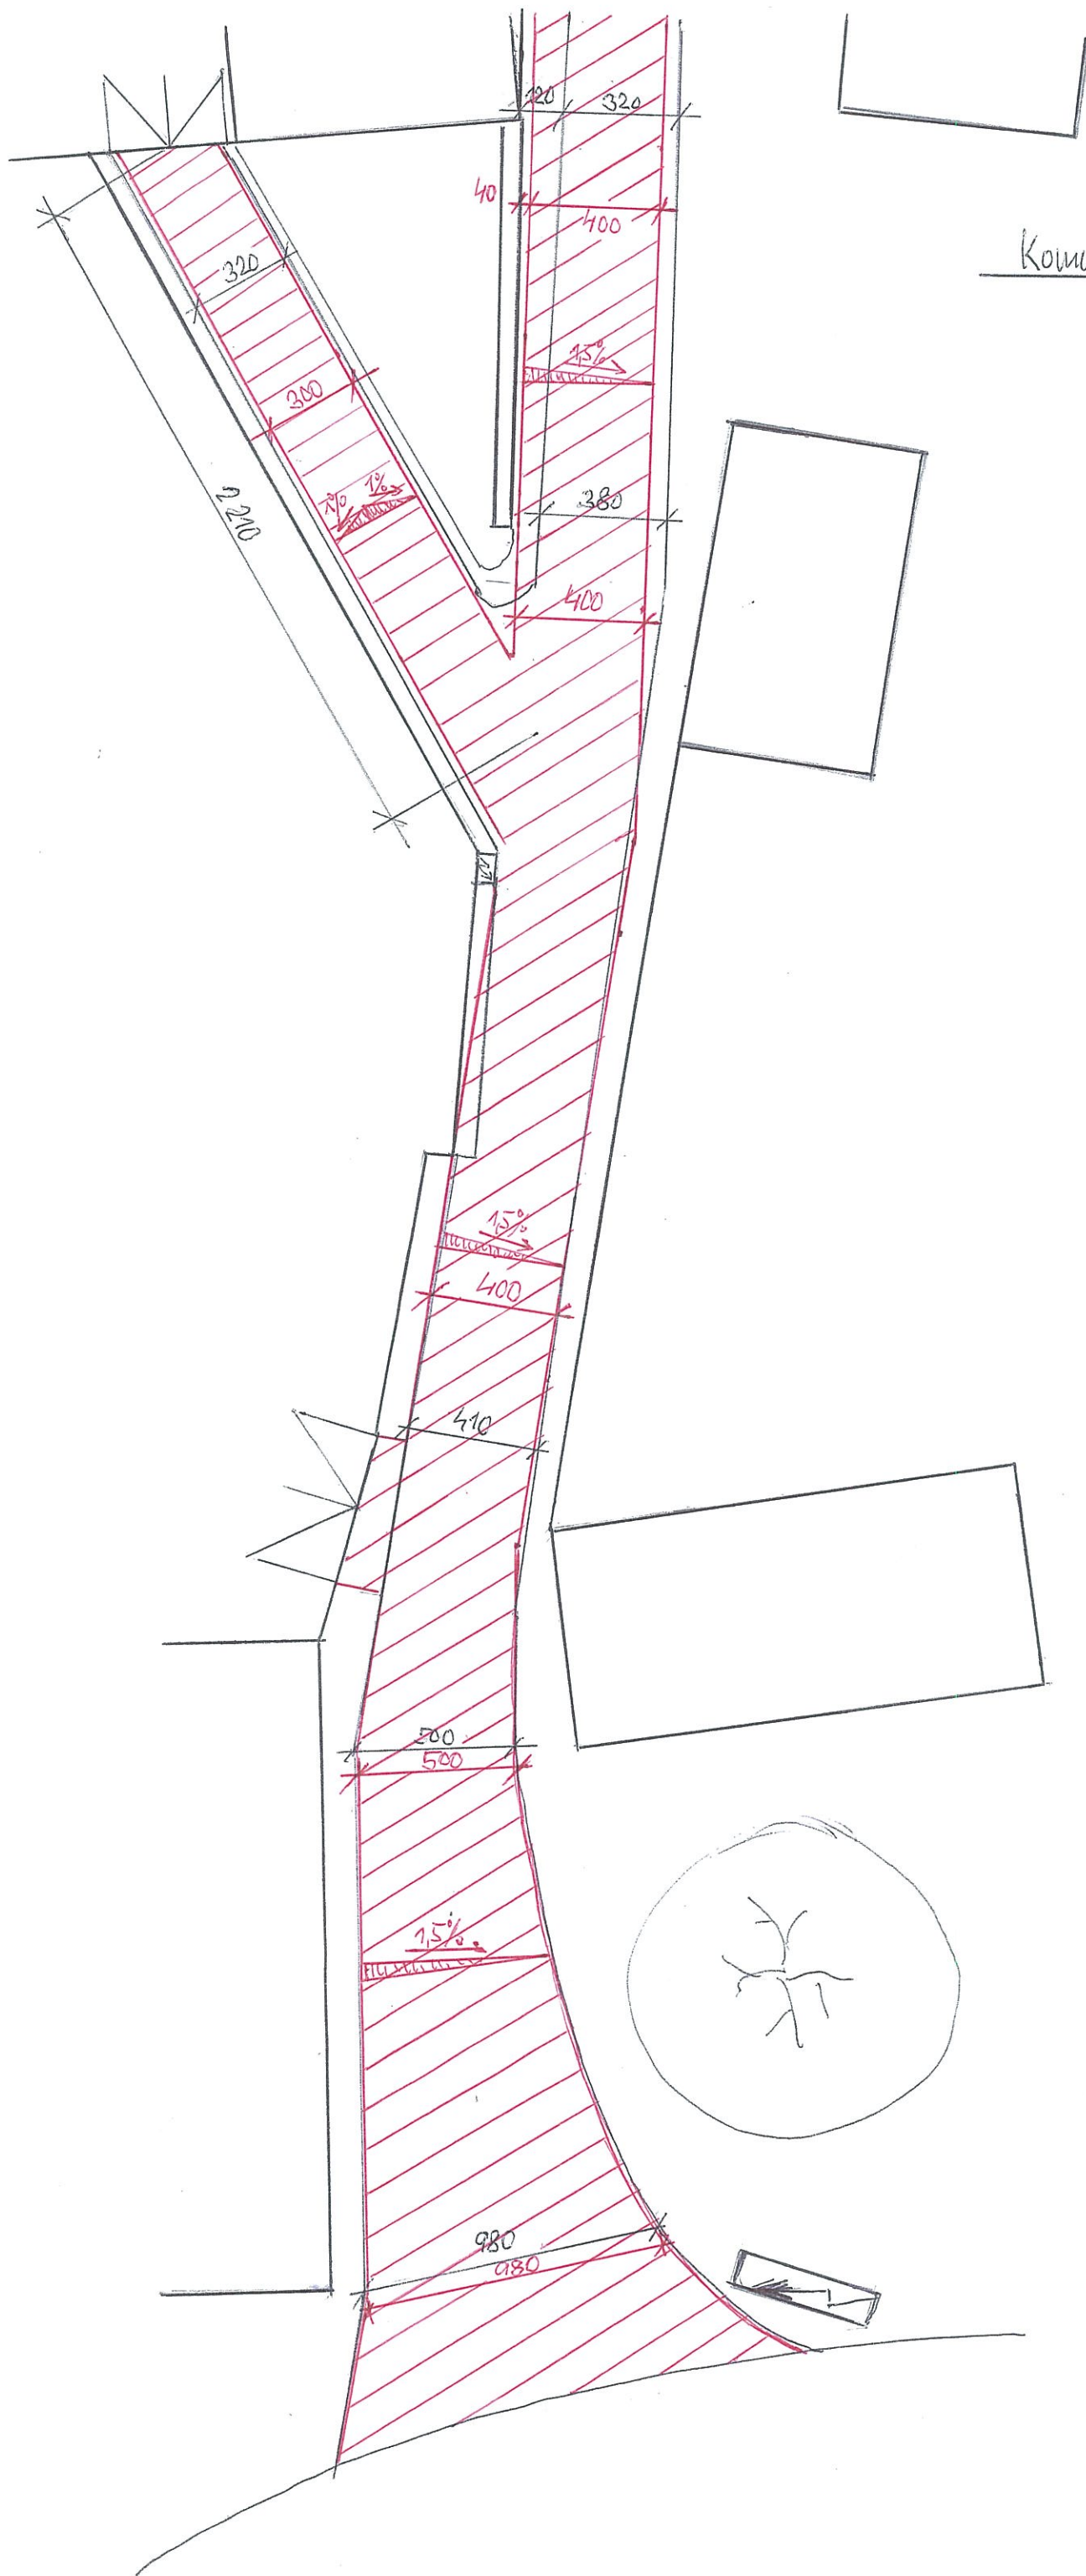

Km 0,072

Komunikace U Nádržky - část A/1
M 1:200

Km 0,058

Km 0,053

Km 0,050

Km 0,039

Km 0,030

Km 0,021

Km 0,004

ZČ Km 0,000

km 0,139


Komunikace UNádržky - část A/2
M 1:200

km 0,179

km 0,113


km 0,102

km 0,072

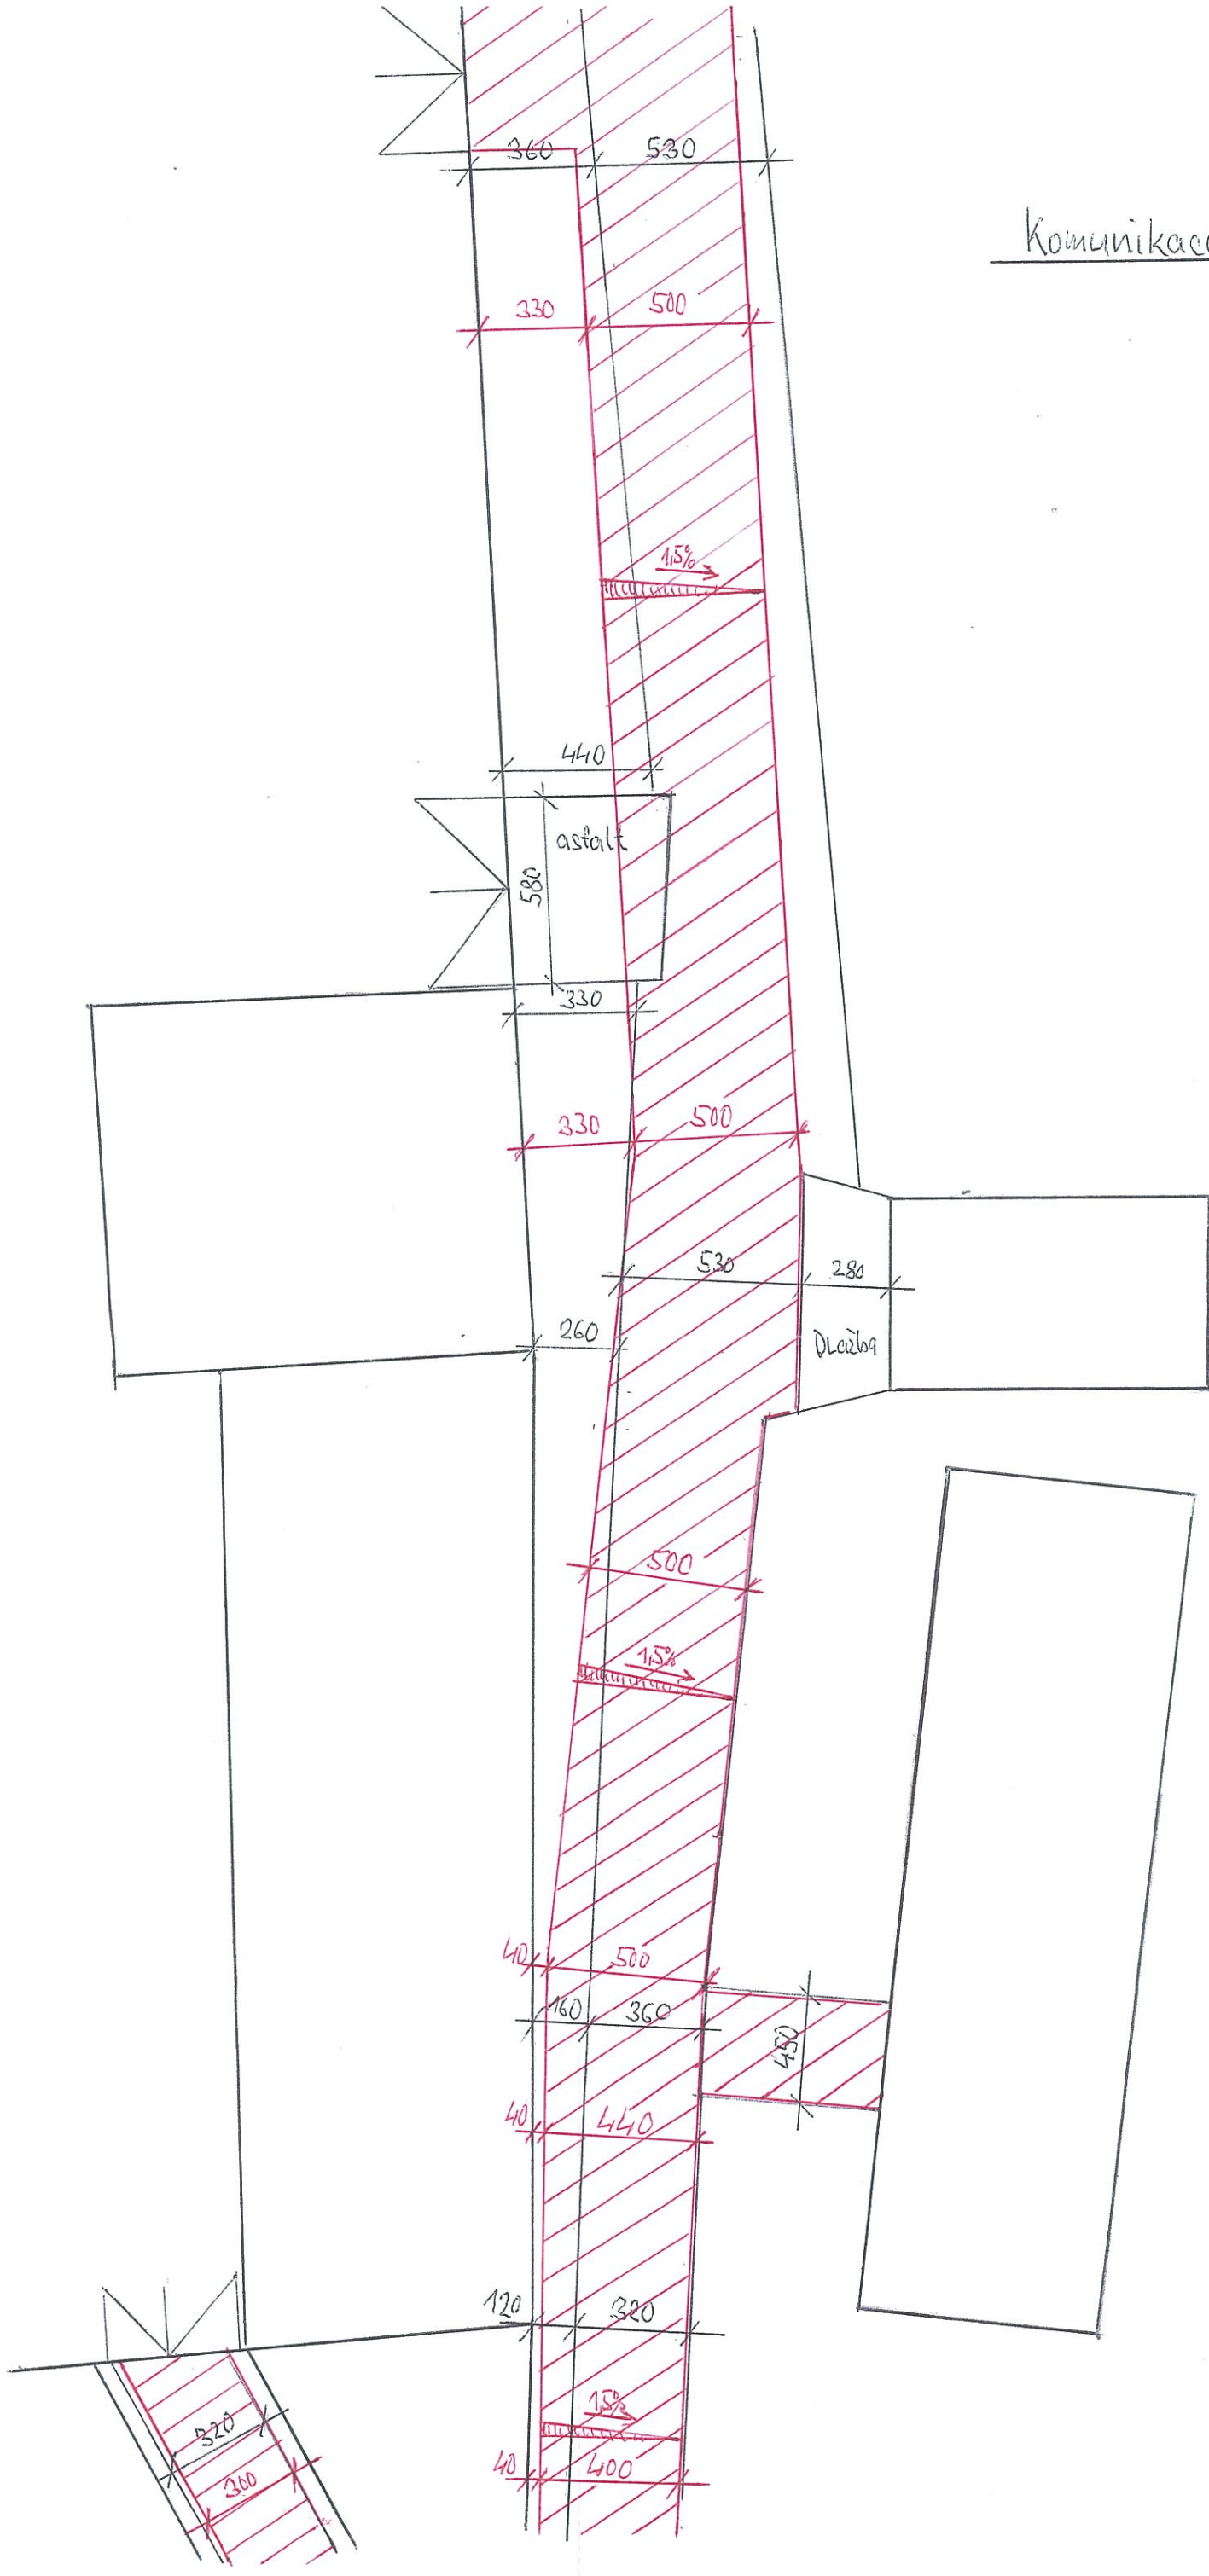

Komunikace VNádržky - část A/3

M 1:200

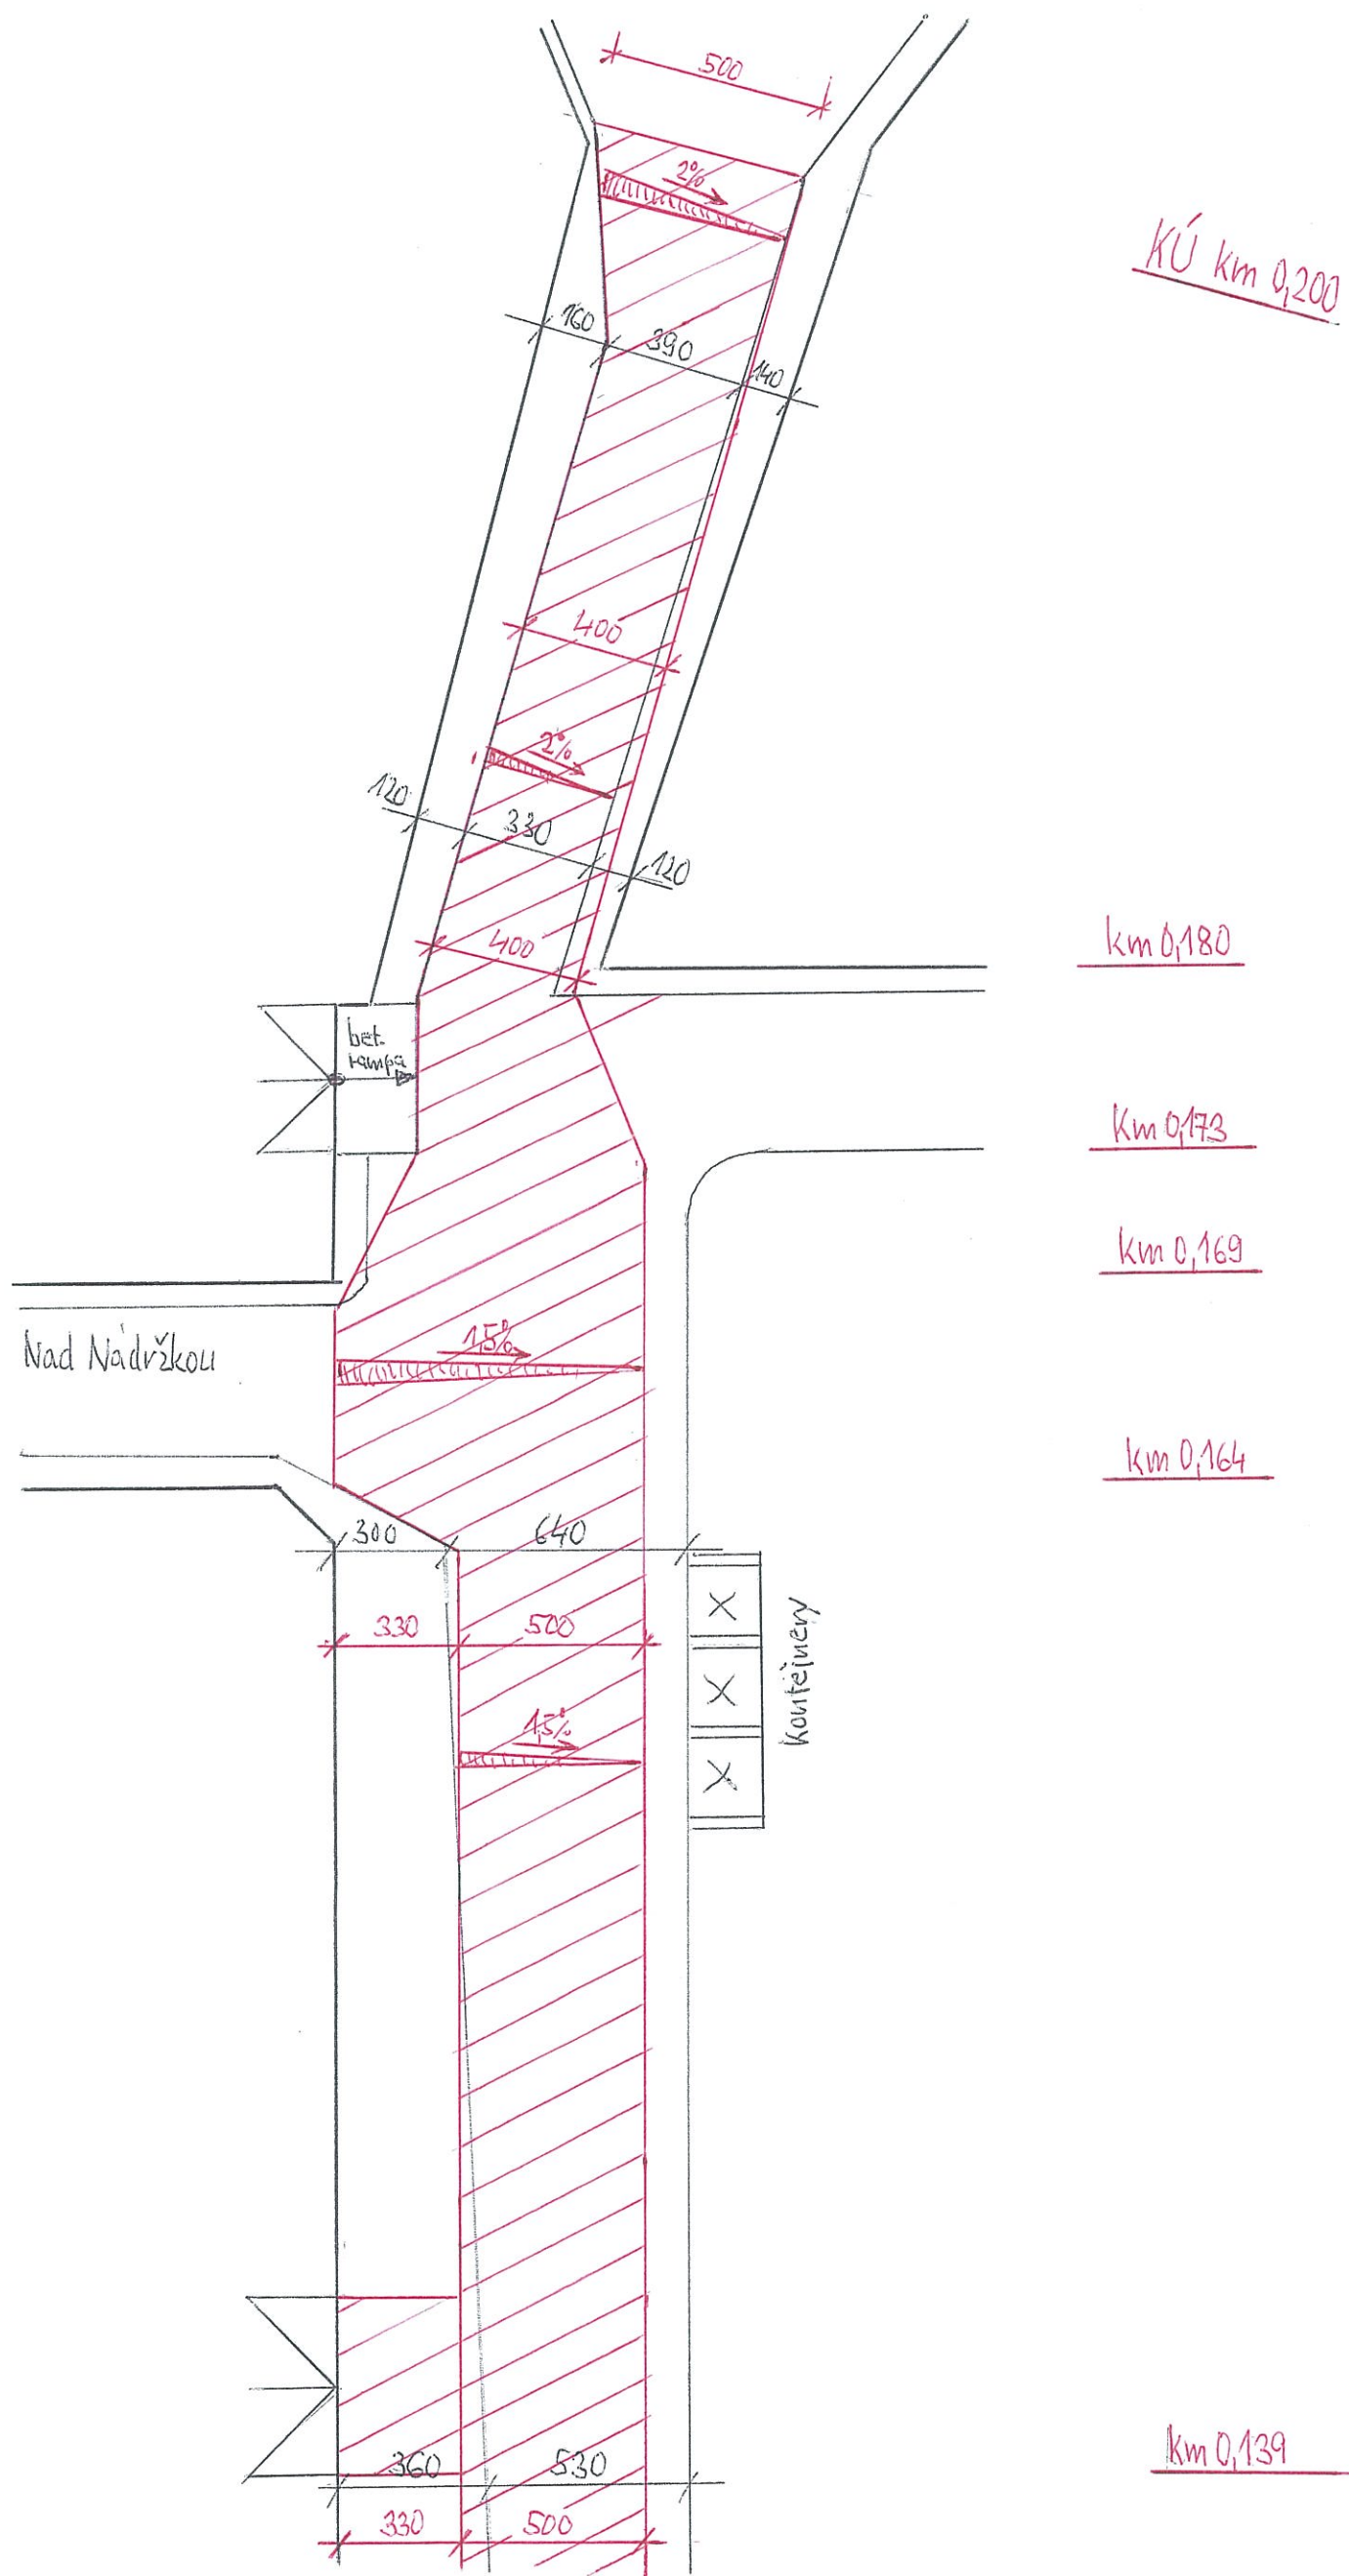

Komunikace U Nádržky - část B

M 1:200

