

Komunikace Nad Nádržkou - část 1

M 1:200

km 0,060

km 0,060

km 0,056

km 0,053

km 0,049

km 0,046

km 0,038

km 0,039


km 0,035

km 0,032

km 0,023

km 0,025

ZD km 0,000

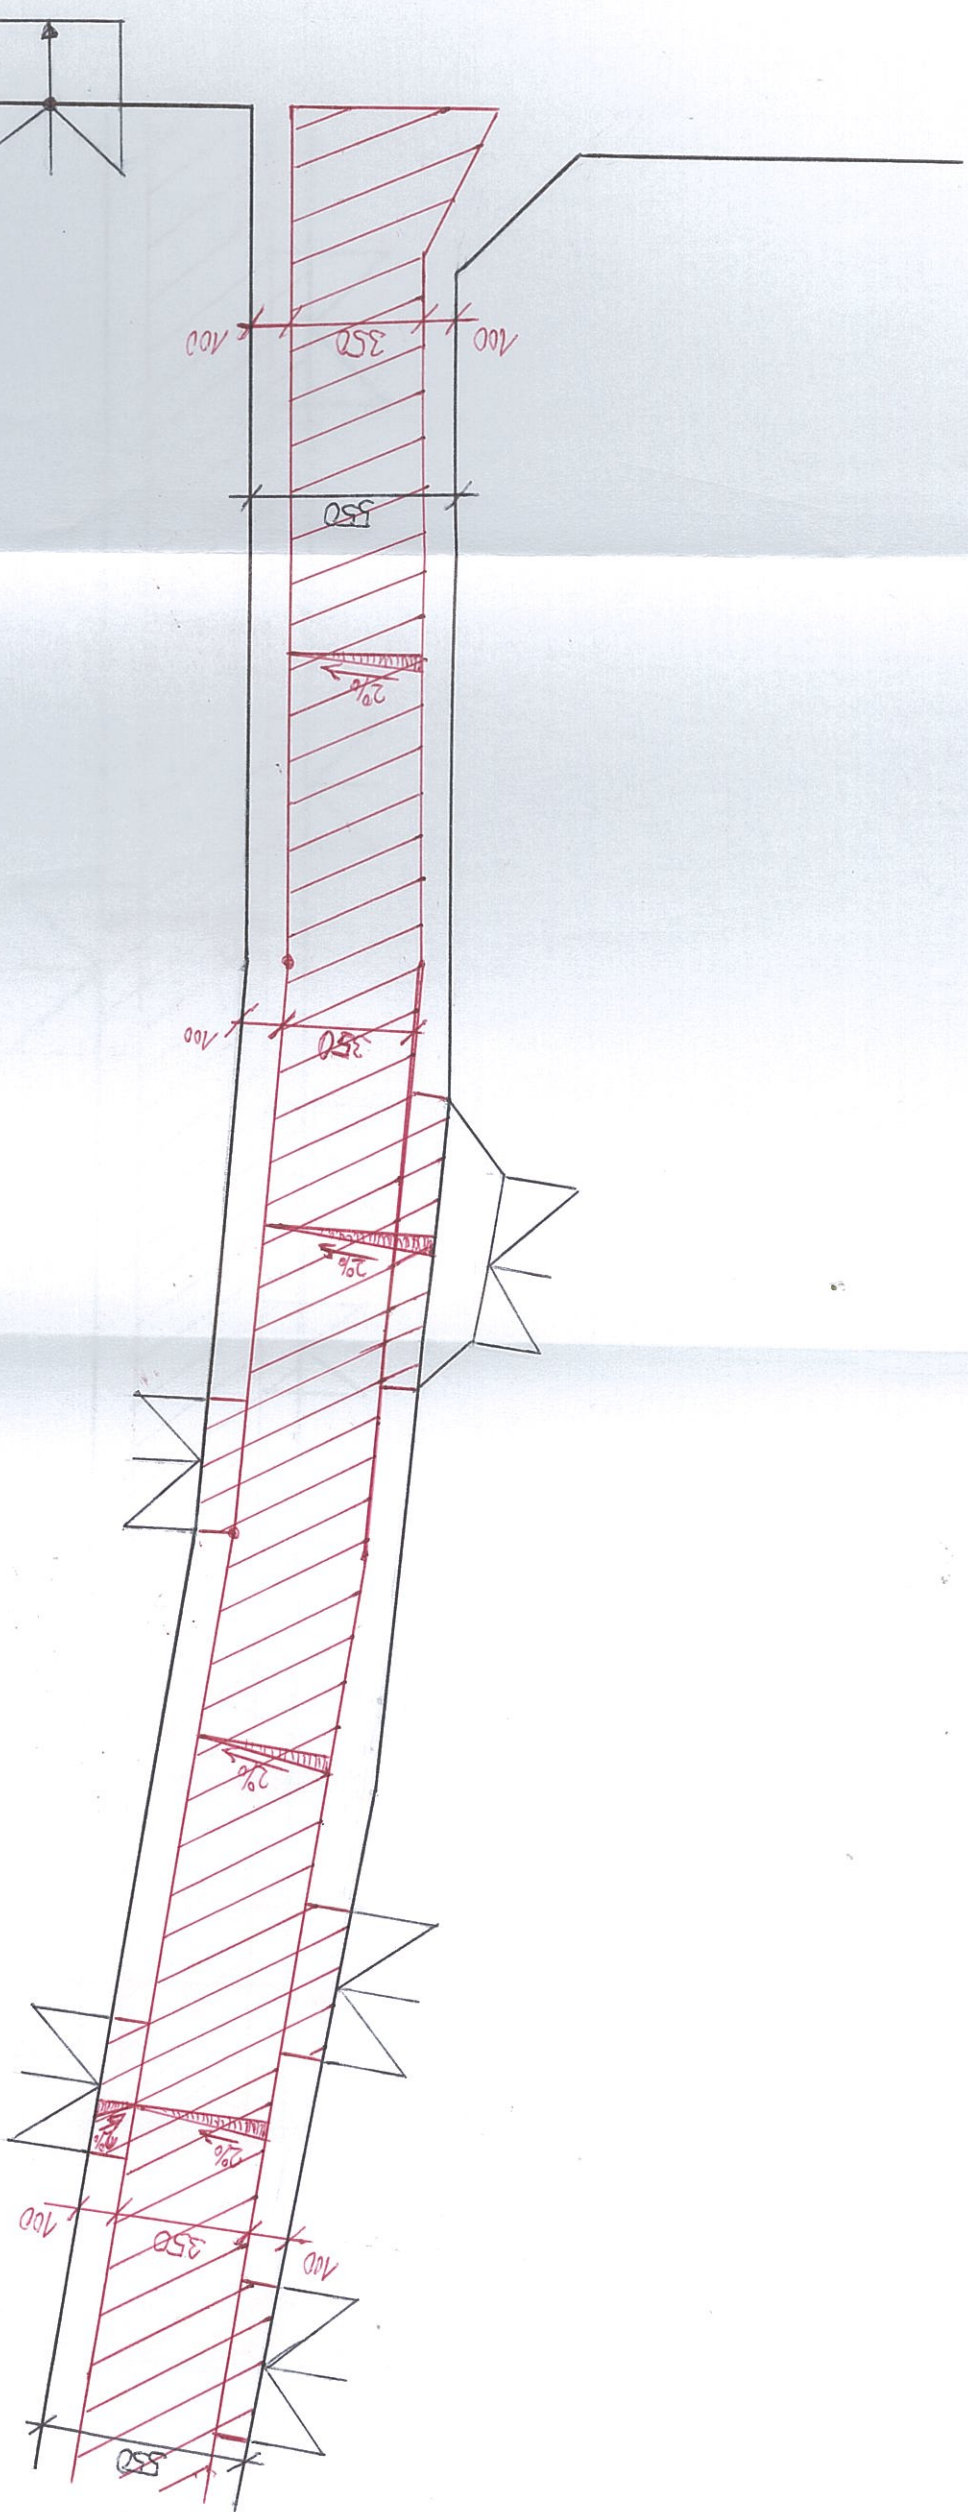

Vzorový příčný řez - Nad Nádržkou
 M 1:25

