



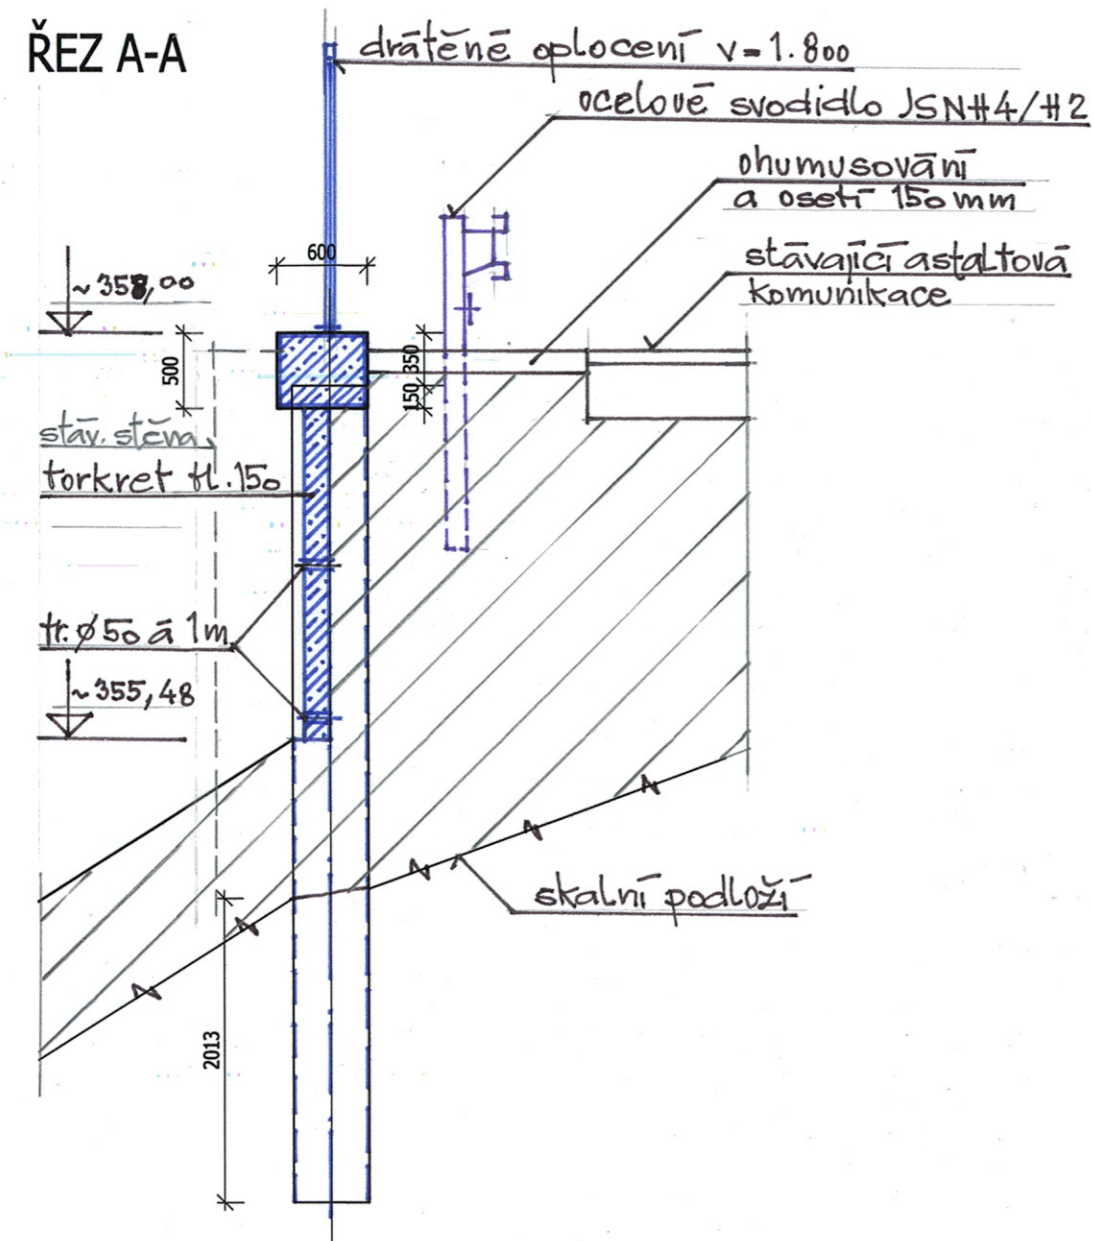

ŘEZ A-A

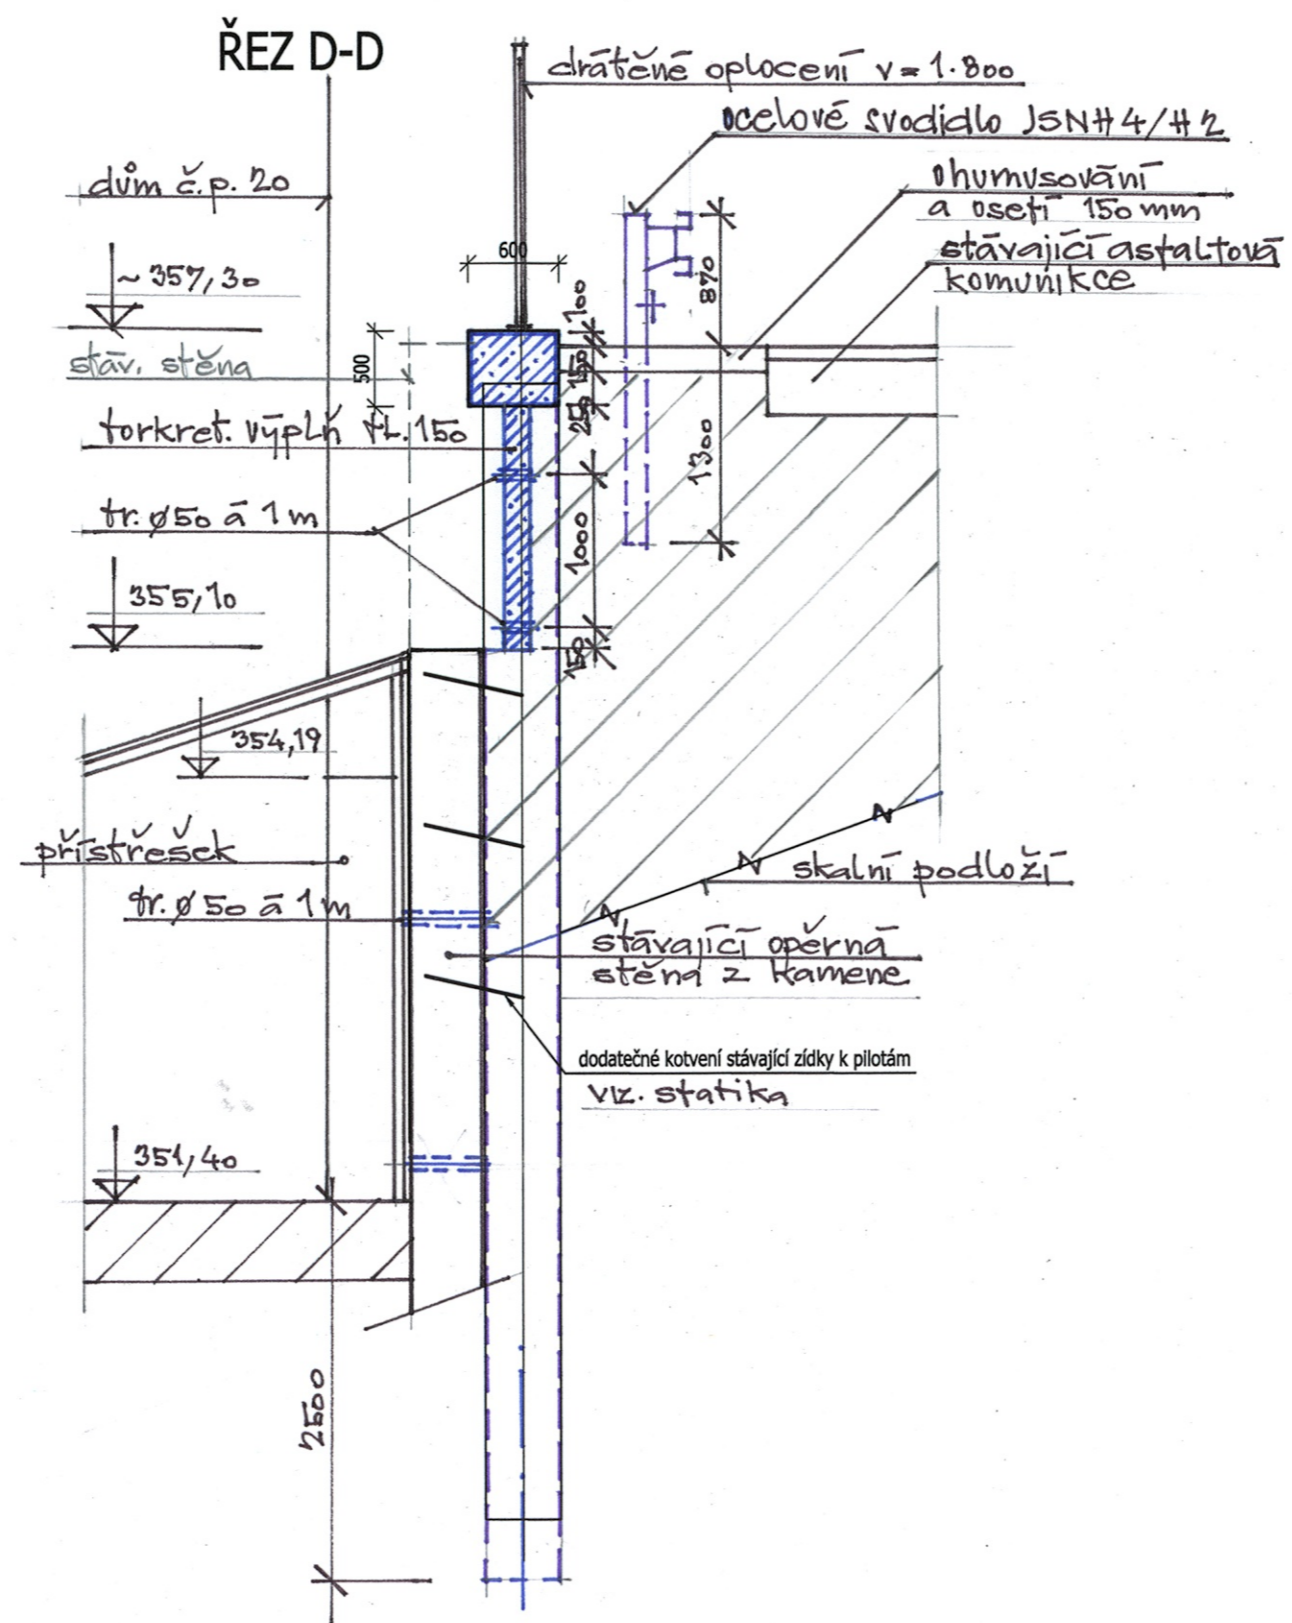

ŘEZ D-D



Rev.	Datum	Důvod vydání dokumentu, druh změny	Vypracoval	Tech. kontrola
-	-	-	-	-
Investor :  Obec Psáry Pražská 137 252 44 Psáry			IČO 00241580 tel. 241 940 454 podatelna@psary.cz	
Zhotovitel :  HW PROJEKT s.r.o. Pod Lázní 1026/2 140 00 Praha 4			IČO 27230601 tel. 241 400 949-51 info@hwprojekt.cz	
Projekt : REKONSTRUKCE OPĚRNÉ ZDI parc.č. 1/2, k.ú. Dolní Jirčany			Kraj : Středočeský Okres : Praha - západ K.ú. : Dolní Jirčany	
Část : F.1 STAVEBNÍ ČÁST			HIP : Ing. Horejš Projektant : Ing. Watzek Vypracoval : Ing. Watzek	
Příloha : ŘEZY A-A', D-D'			Datum : 08/2013 Číslo projektu : P1301/7 Stupeň dokum. : DSP Formát : 3 A4 Měřítko : 1:50 Číslo přílohy : F.2 / 4 Číslo dokumentu : AD 113	