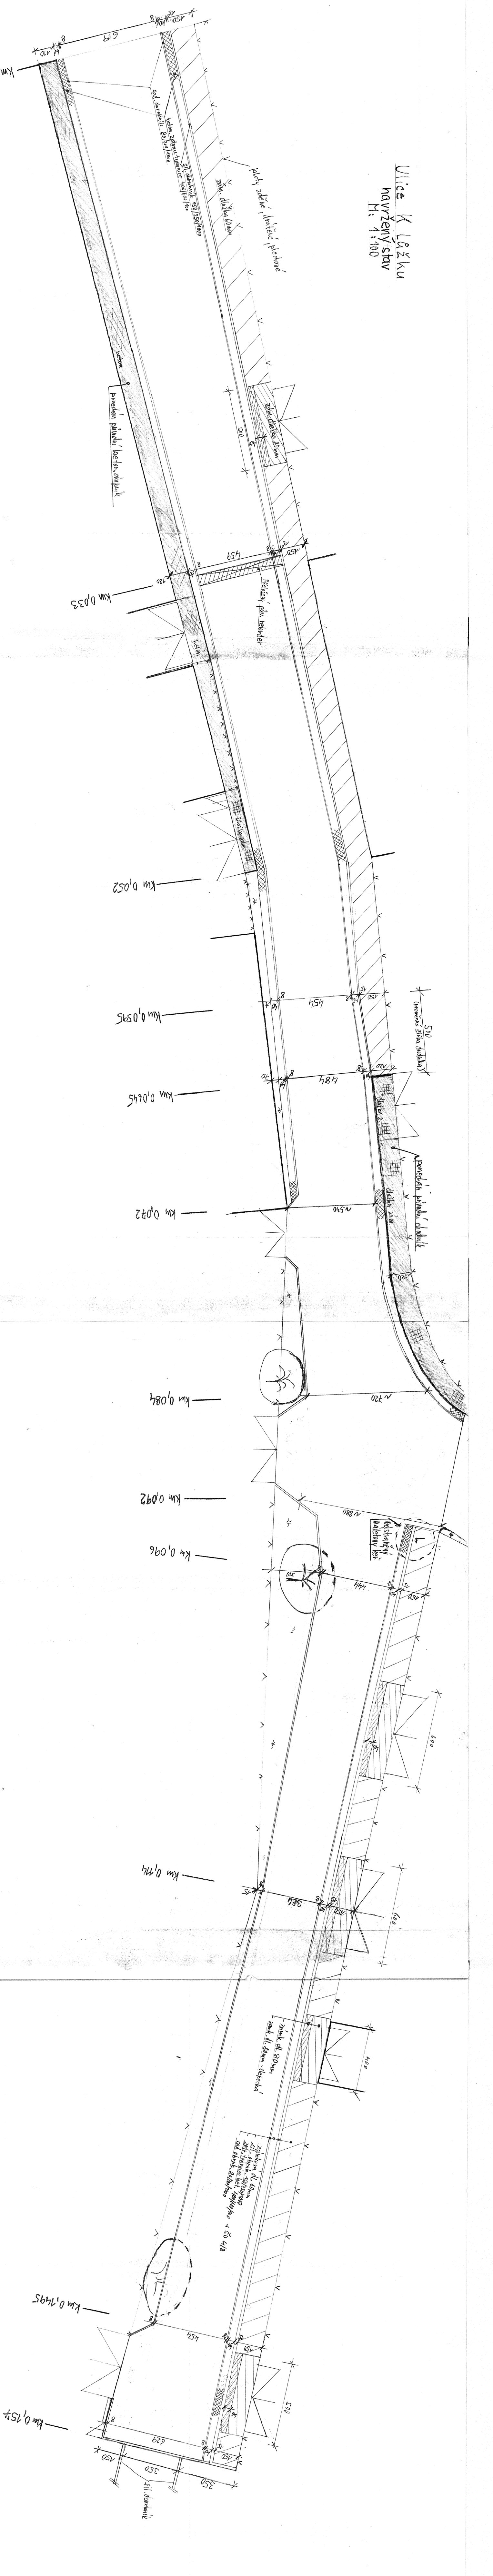Ulice K Lůžku
navržený stav
M. 1:100
km 0,00
km 0,033
km 0,052
km 0,0595
km 0,065
km 0,072
km 0,084
km 0,092
km 0,096
km 0,114
km 0,1495
km 0,157
sad. obrubník 80/200/1000
beton. zatrav. tvárnice 400/600/100
sil. obrubník 150/250/1000
zám. dlažba 60mm
ploty zděné, drátěné, pletivové
zám. dlažba 80mm
beton
ponechaný původní beton. chodník
ponechaný pův. chodník
beton
dlažba z.
dlažba zám.
ponechaný původní chodník
500 (proměnná šířka chodníku)
odstraněný keř
zámk. dl. 80mm
zámk. dl. 80mm - slepecká
zámková dl. 60mm
sil. obrub. 150/250/1000
zatr. tvárnice bet. 400/600/100 + ŠD 4/8
sad. obrub. 80/200/1000
dl. obrubník
619
454
484
~540
~720
~880
444
384
370
500
510
600
150
40
15
8
350