


Ul. k lůžku - vzorový řez v km 0,000 až 0,072

M: 1:50

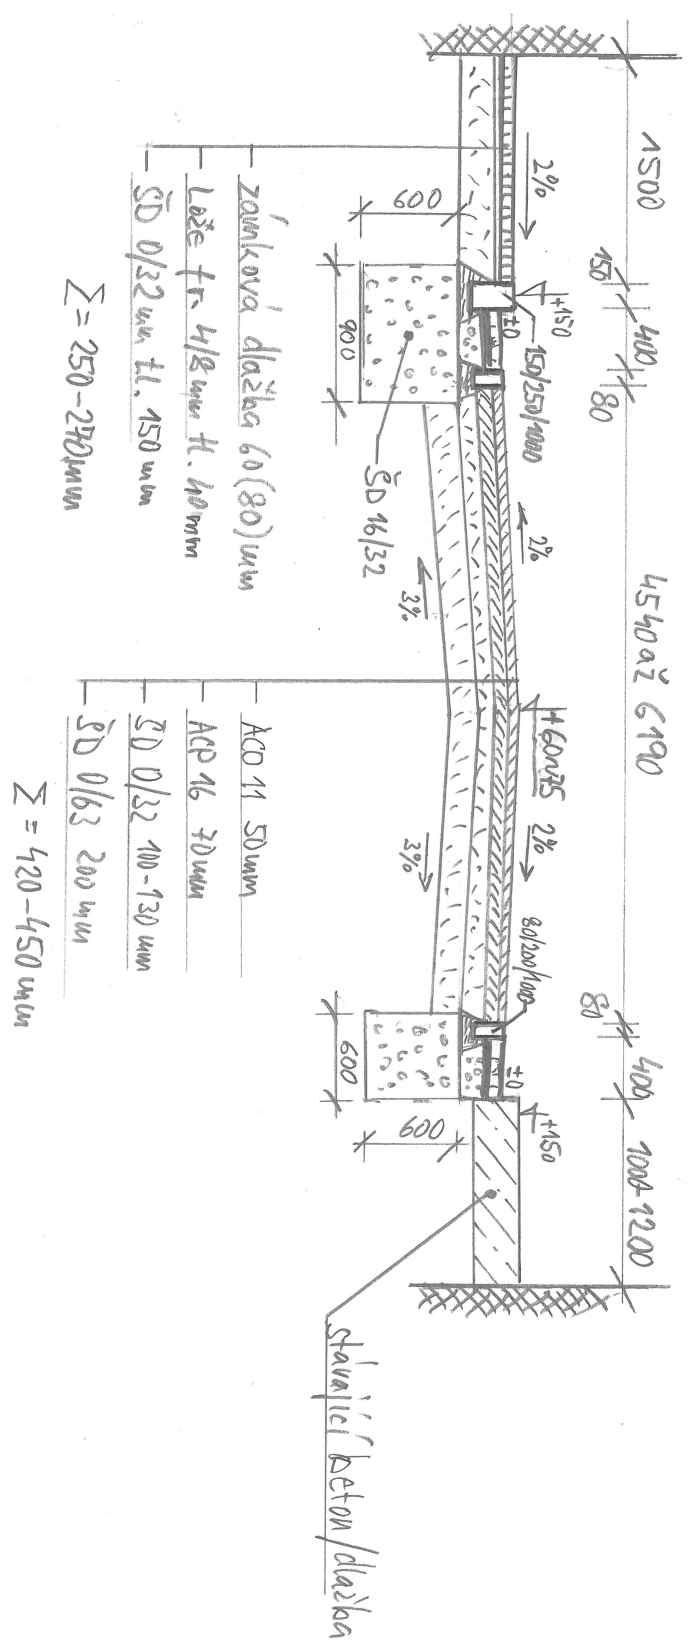

- Zámková dlažba 60(80) mm
- Láze fr. 1/8 mm tl. 40 mm
- ŠD Ø/32 mm tl. 150 mm
- Σ = 250-270 mm

- ACD 11 50 mm
- ACP 16 70 mm
- ŠD Ø/32 100-130 mm
- ŠD Ø/63 200 mm
- Σ = 420-450 mm

stavitel beton/dlažba