


PODÉLNÝ ŘEZ
M 1:500/50
ul. Ve Svahu

Podélný profil dešťové kanal.
ulice Ve Svahu

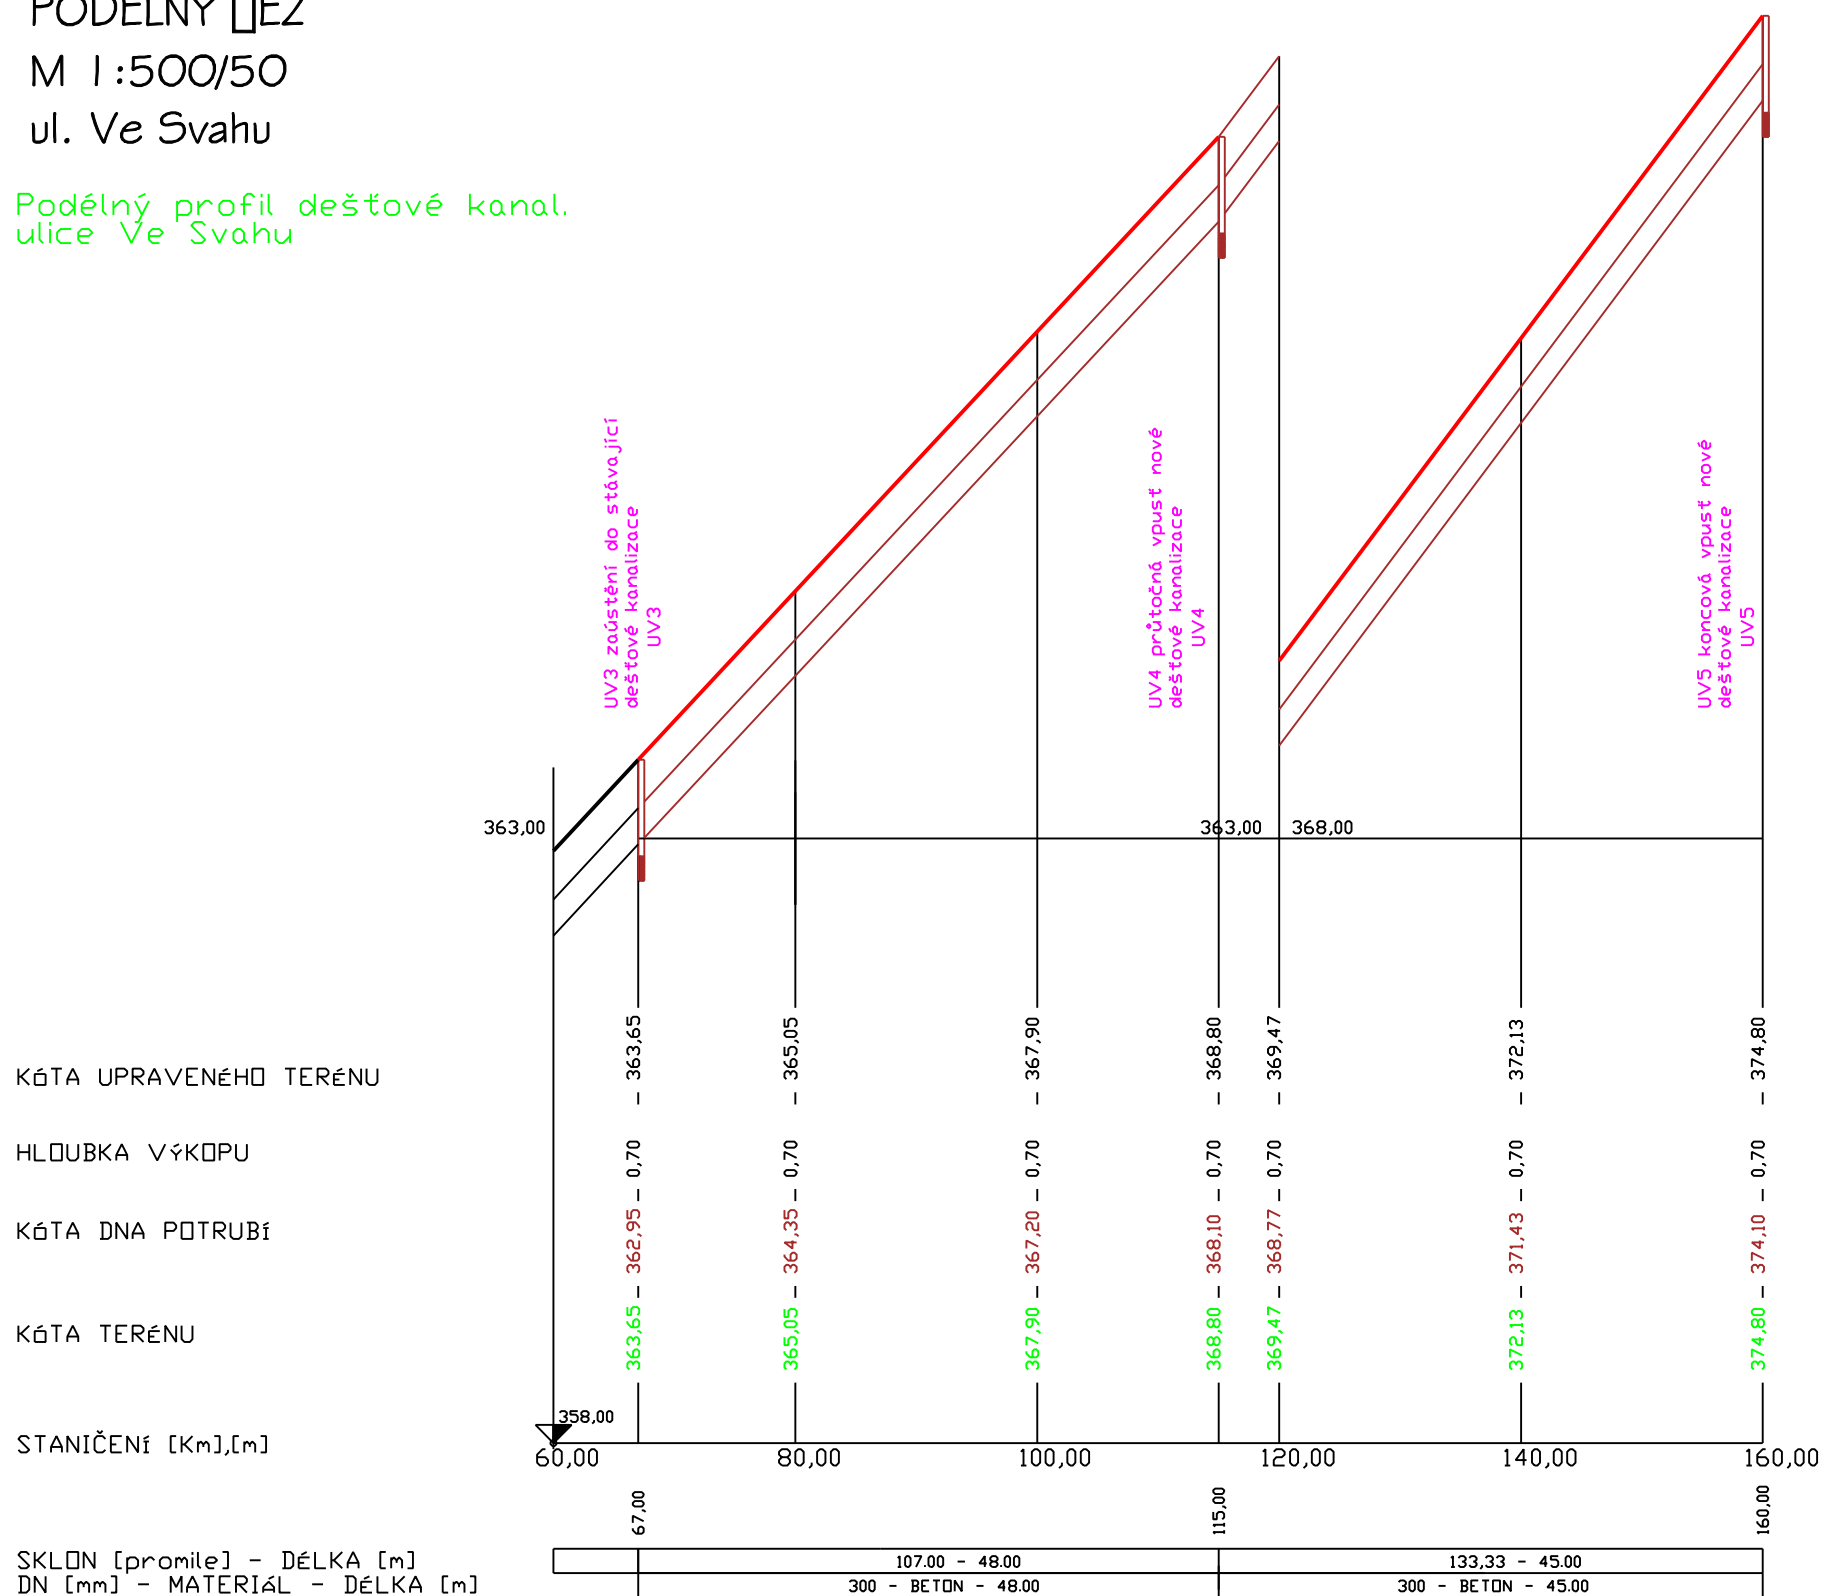

NÁZEV AKCE Psáry, dešťová kanalizace v ulicích Ve Svahu, Pod Stráží, Ve Stráží		
NÁZEV VÝKRESU podélné řezy ulice Pod Stráží, Ve Stráží, Ve Svahu		
MÍSTO STAVBY Psáry	FORMÁT 3 x A4	MĚŘÍTKO 1 : 500/50
VYPRACOVAL Ing. Tomáš Melichar	ČÍSLO KOPIE	ČÍSLO VÝKRESU
KONTROLA Ing. Tomáš Melichar		C.3a
DATUM červen 2012		
OBJEDNATEL obec Psáry		