



# VZOROVÝ PŘÍČNÝ ŘEZ - ZDĚNÁ PRŮTOČNÁ VPUSŤ V ULICI VE SVAHU M 1:50

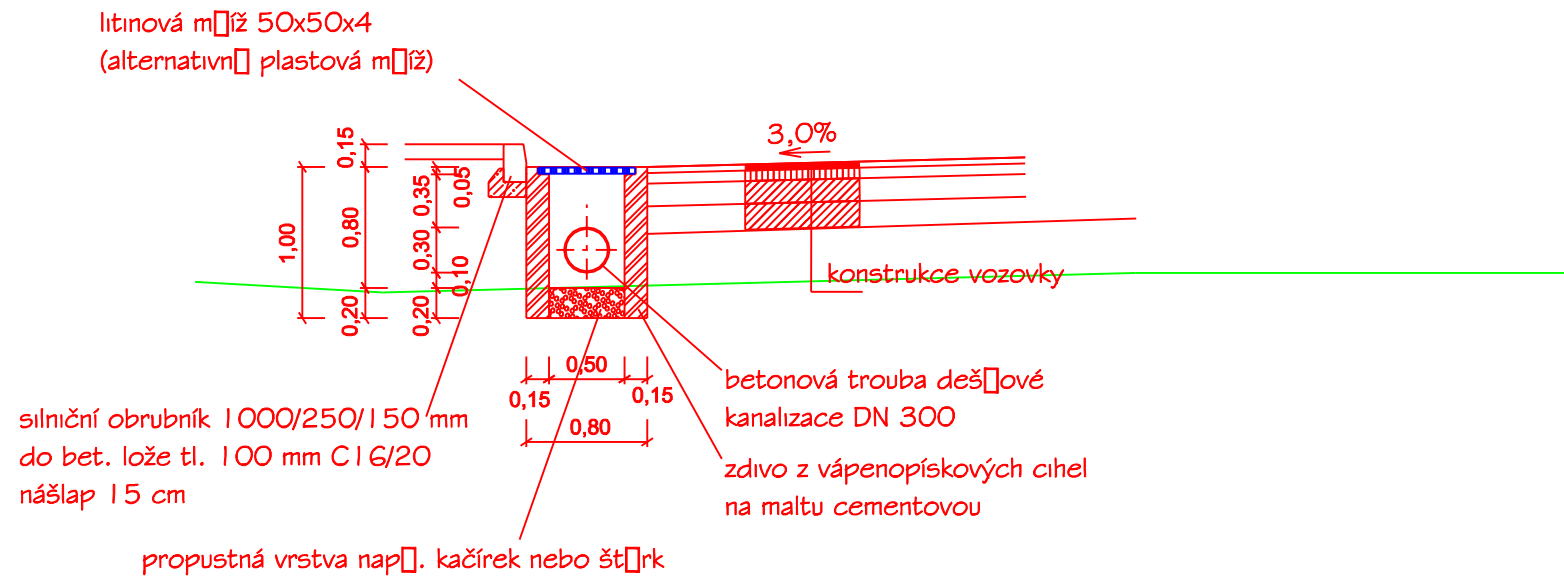

# PŮDORYS - ZDĚNÁ PRŮTOČNÁ VPUSŤ V ULICI VE SVAHU M 1:50

ZAHRADA

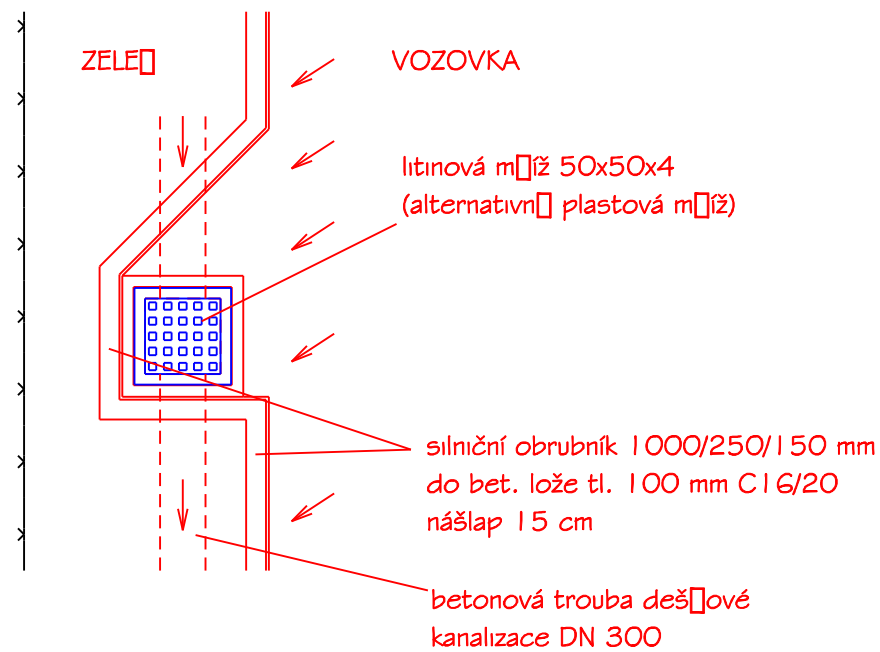

NÁZEV AKCE <b>Psáry, dešťová kanalizace v ulicích Ve Svahu, Pod Stráží, Ve Stráží</b>		
NÁZEV VÝKRESU <b>vzorový řez zděné průtočné šachty ulice Ve Svahu</b>		
MÍSTO STAVBY <b>Psáry</b>	FORMÁT <b>2 x A4</b>	MĚŘÍTKO <b>1 : 500</b>
VYPRACOVAL <b>Ing. Tomáš Melichar</b>	ČÍSLO KOPIE	ČÍSLO VÝKRESU
KONTROLA <b>Ing. Tomáš Melichar</b>		<b>C.5</b>
DATUM <b>červen 2012</b>		
OBJEDNATEL <b>obec Psáry</b>		