


# VZOROVÝ PŘÍČNÝ ŘEZ

M 1:50

ul. Ve Svahu

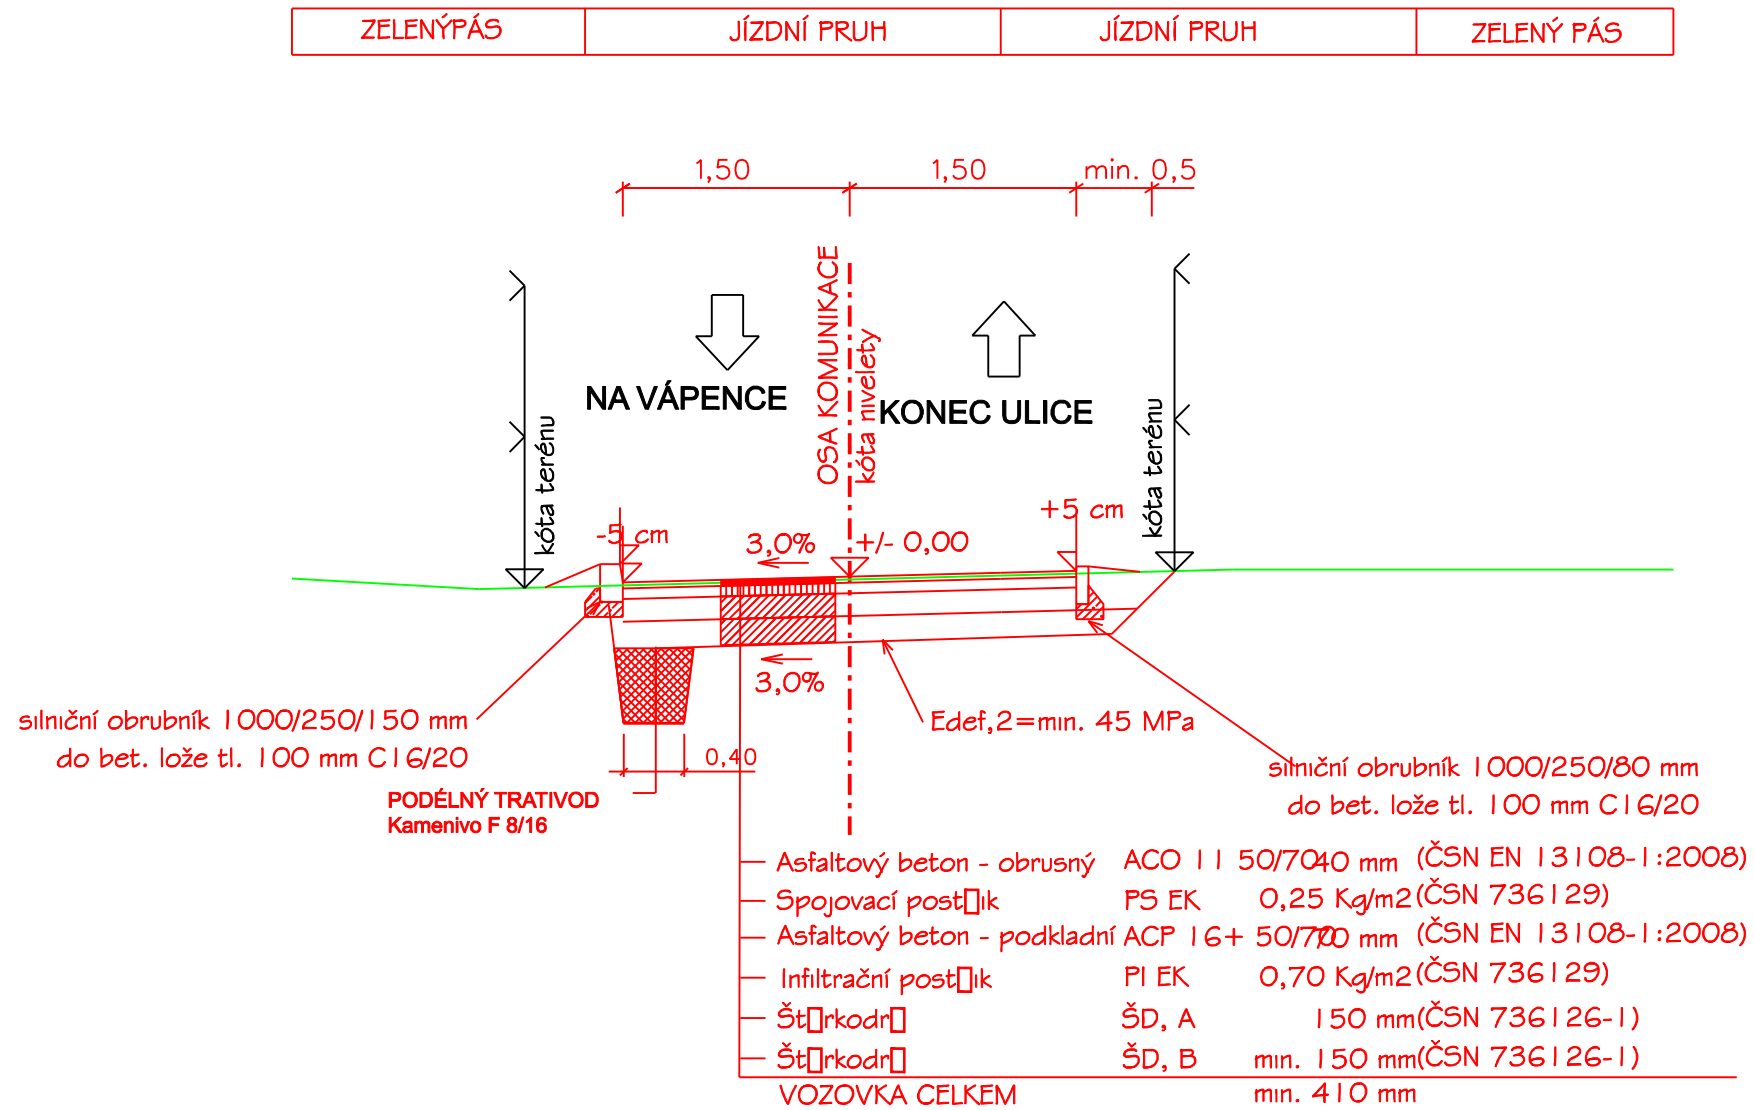

NÁZEV AKCE <b>Psáry, dešťová kanalizace v ulicích Ve Svahu, Pod Stráží, Ve Stráží</b>		
NÁZEV VÝKRESU <b>vzorové příčné řezy komunikací ulice Pod Stráží, Ve Stráží, Ve Svahu</b>		
MÍSTO STAVBY <b>Psáry</b>	FORMÁT <b>2 x A4</b>	MĚŘÍTKO <b>1 : 50</b>
VYPRACOVAL <b>Ing. Tomáš Melichar</b>	ČÍSLO KOPIE	ČÍSLO VÝKRESU
KONTROLA <b>Ing. Tomáš Melichar</b>		<b>C.7</b>
DATUM <b>červen 2012</b>		
OBJEDNATEL <b>obec Psáry</b>		