

POZNÁMKA: ROZMĚRY JE NUTNO PŘED REALIZACÍ OVĚŘIT NA STAVBĚ

OBSAH: 01 - PŘÍZEMÍ - PODLAHA

MĚŘÍTKO: 1:50

DATUM: KVĚTEN 2015


**OBECNÍ ÚŘAD PSÁRY - INTERIÉR, Pražská 137, Psáry**

AUTOŘI:

ing. arch. M. BELICA, ing. arch. L. ZEMAN

**ZONA** architekti

Práčská 14 a / 3139  
106 00 Praha 10 - Záběhlice  
tel./fax: 271910091  
www.zonaarch.cz

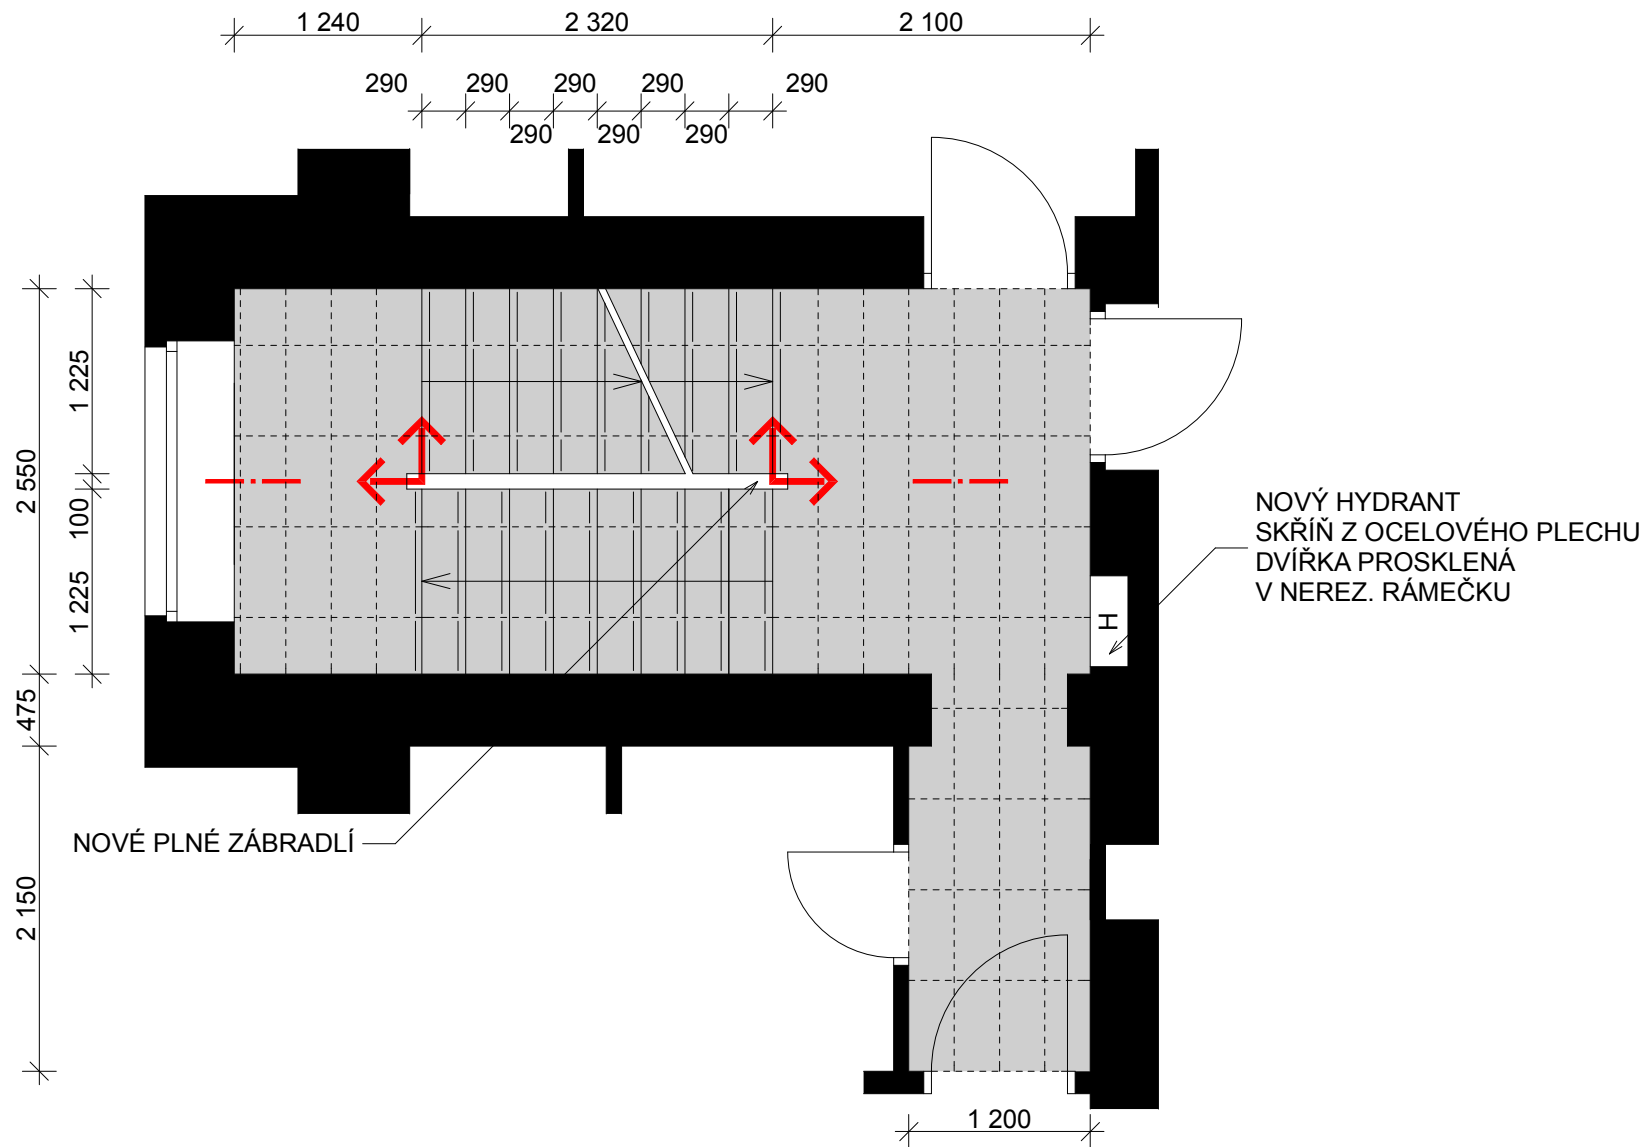

- DLAŽBA 600/300 - např. RAKO CEMENTO
- DLAŽBA 600/300 SCHODOVKA - např. RAKO CEMENTO

ZAHÁJENÍ POKLÁDKY

POZNÁMKA: ROZMĚRY JE NUTNO PŘED REALIZACÍ OVĚŘIT NA STAVBĚ


**OBECNÍ ÚŘAD PSÁRY - INTERIÉR, Pražská 137, Psáry**



OBSAH: 02 - PATRO - PODLAHA  
 MĚŘÍTKO: 1:50  
 DATUM: KVĚTEN 2015


AUTOŘI:

ing. arch. M. BELICA, ing. arch. L. ZEMAN

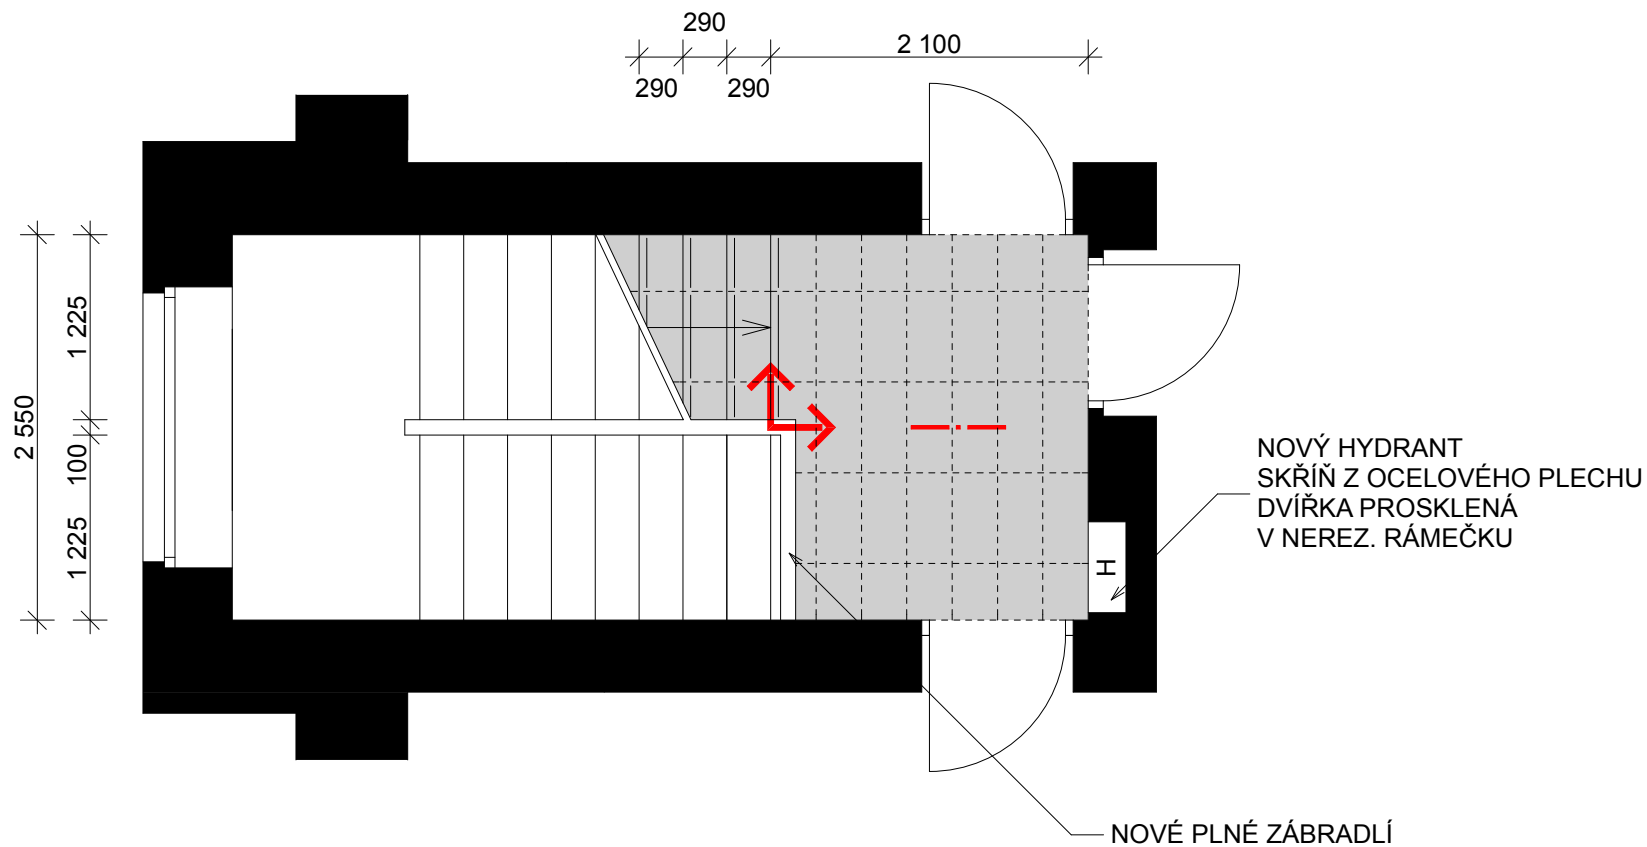**ZONA** architekti  
 Práčská 14 a / 3139  
 106 00 Praha 10 - Záběhlice  
 tel./fax: 271910091  
 www.zonaarch.cz



-  DLAŽBA 600/300 - např. RAKO CEMENTO
-  DLAŽBA 600/300 SCHODOVKA - např. RAKO CEMENTO

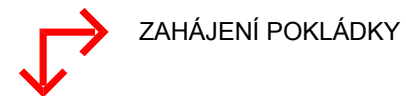

POZNÁMKA: ROZMĚRY JE NUTNO PŘED REALIZACÍ OVĚŘIT NA STAVBĚ


**OBECNÍ ÚŘAD PSÁRY - INTERIÉR, Pražská 137, Psáry**




OBSAH: 03 - 2.PATRO - STROP  
 MĚŘÍTKO: 1:50  
 DATUM: KVĚTEN 2015

AUTOŘI:

ing. arch. M. BELICA, ing. arch. L. ZEMAN

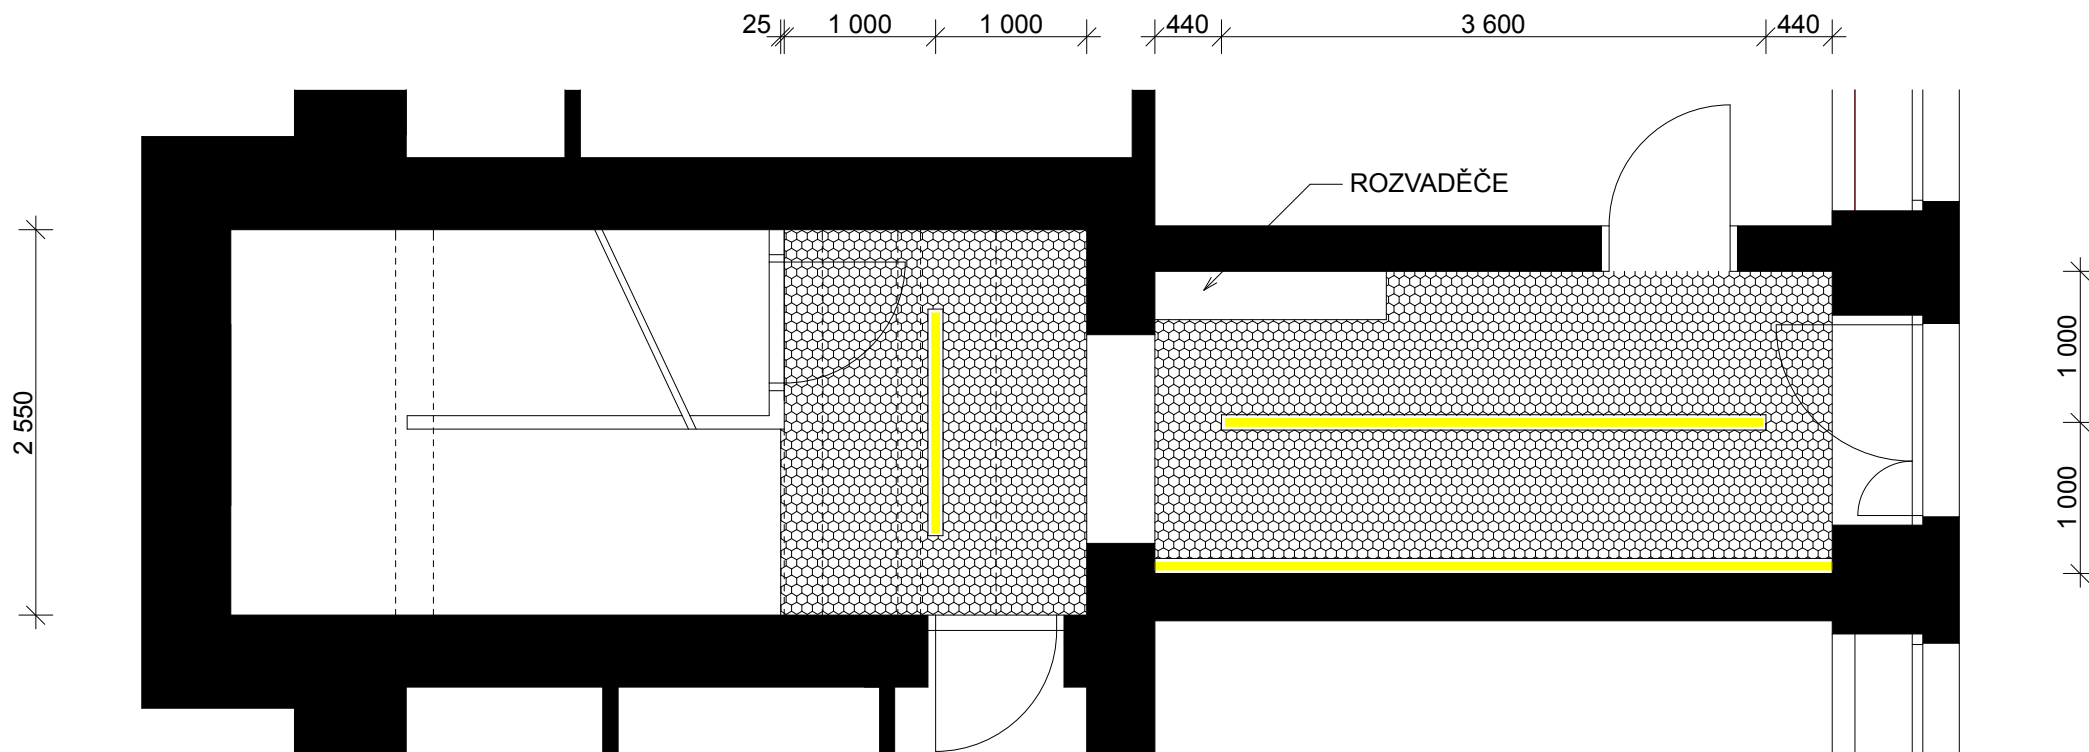**ZONA** architekti  
 Práčská 14 a / 3139  
 106 00 Praha 10 - Záběhlice  
 tel./fax: 271910091  
 www.zonaarch.cz

 

-  BÍLÁ VÝMALBA
-  AKUSTICKÝ PODHLED + BÍLÁ VÝMALBA
-  LED SVÍTIDLO ZÁŘIVKOVÉ - ZAPUŠTĚNÉ V PODHLEDU

POZNÁMKA: ROZMĚRY JE NUTNO PŘED REALIZACÍ OVĚŘIT NA STAVBĚ

**OBECNÍ ÚŘAD PSÁRY - INTERIÉR, Pražská 137, Psáry**

OBSAH: 04 - PŘÍZEMÍ - STROP  
 MĚŘÍTKO: 1:50  
 DATUM: KVĚTEN 2015


AUTOŘI:




ing. arch. M. BELICA, ing. arch. L. ZEMAN

**ZONA**

architekti

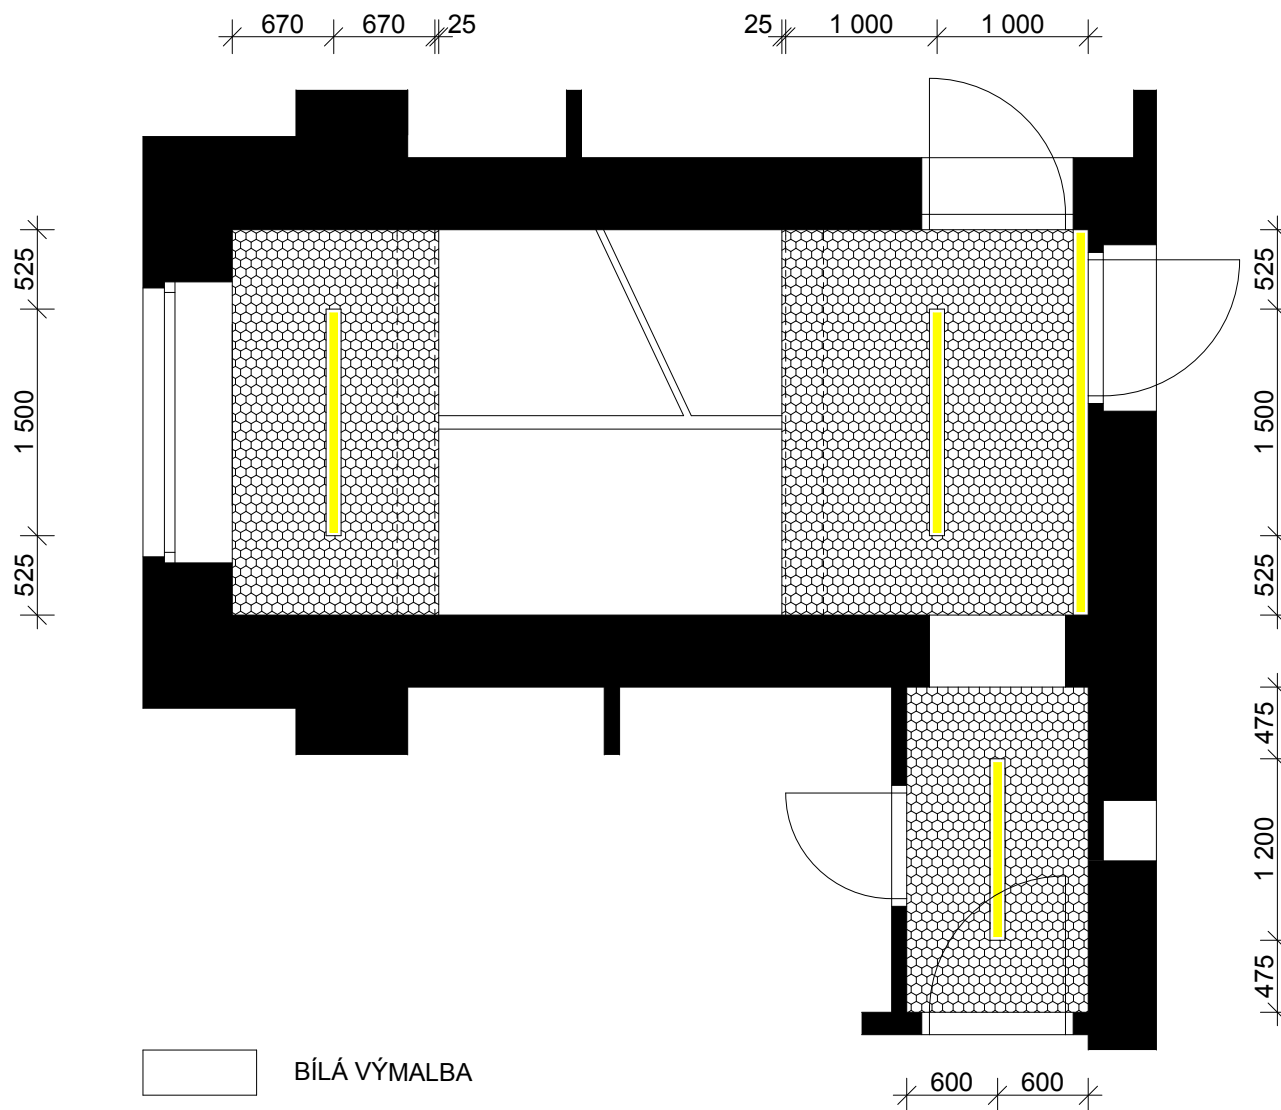Práčská 14 a / 3139  
 106 00 Praha 10 - Záběhlice  
 tel./fax: 271910091  
 www.zonaarch.cz

 

-  BÍLÁ VÝMALBA
-  AKUSTICKÝ PODHLED + BÍLÁ VÝMALBA
-  LED SVÍTIDLO ZÁŘIVKOVÉ - ZAPUŠTĚNÉ V PODHLEDU

POZNÁMKA: ROZMĚRY JE NUTNO PŘED REALIZACÍ OVĚŘIT NA STAVBĚ


## OBCNÍ ÚŘAD PSÁRY - INTERIÉR, Pražská 137, Psáry

OBSAH: 05 - PATRO - STROP  
 MĚŘÍTKO: 1:50  
 DATUM: KVĚTEN 2015


AUTOŘI:

ing. arch. M. BELICA, ing. arch. L. ZEMAN

**ZONA** architekti  
 Pračská 14 a / 3139  
 106 00 Praha 10 - Záběhlice  
 tel./fax: 271910091  
 www.zonaarch.cz

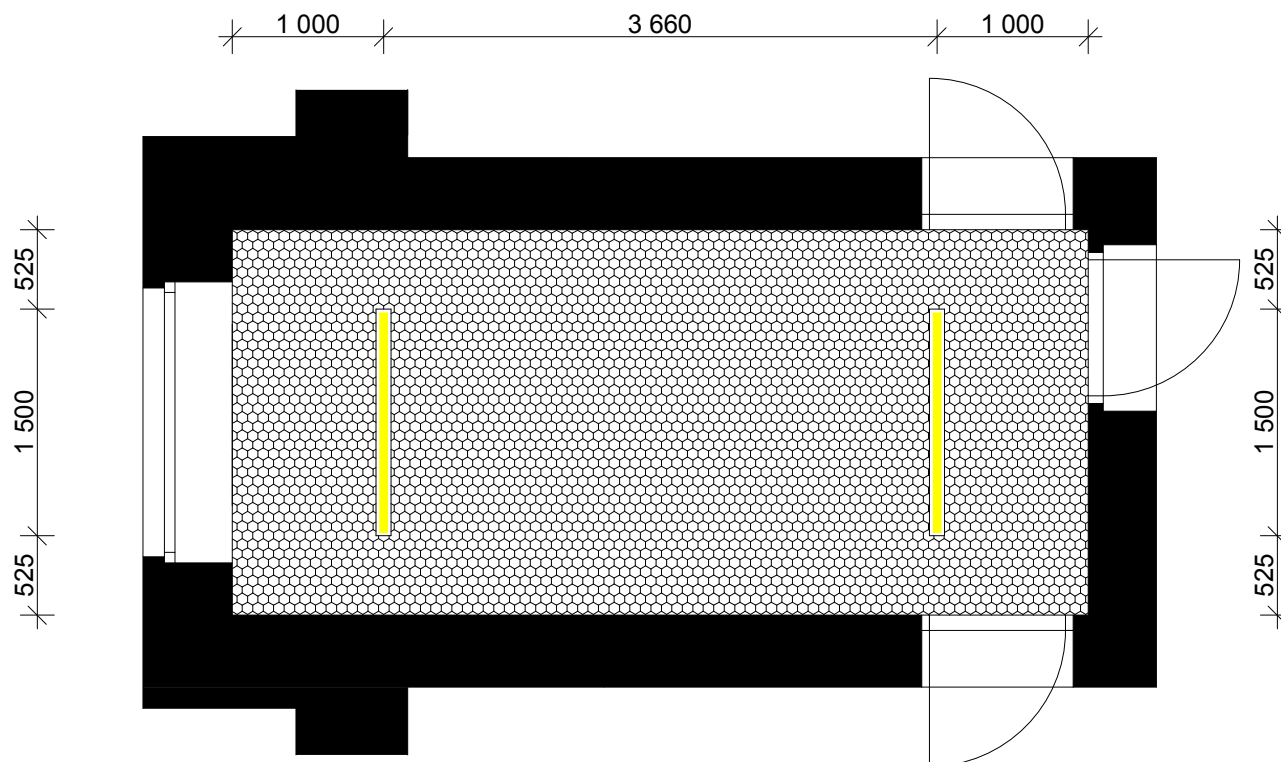

AKUSTICKÝ PODHLED + BÍLÁ VÝMALBA

 

LED ZÁŘIVKOVÉ SVÍTIDLO - ZAPUŠTĚNÉ V PODHLEDU

POZNÁMKA: ROZMĚRY JE NUTNO PŘED REALIZACÍ OVĚŘIT NA STAVBĚ

**OBECNÍ ÚŘAD PSÁRY - INTERIÉR, Pražská 137, Psáry**

OBSAH: 06 - 2.PATRO - STROP  
 MĚŘÍTKO: 1:50  
 DATUM: KVĚTEN 2015


AUTOŘI:

ing. arch. M. BELICA, ing. arch. L. ZEMAN

**ZONA**


architekti

Práčská 14 a / 3139  
 106 00 Praha 10 - Záběhlice  
 tel./fax: 271910091  
 www.zonaarch.cz

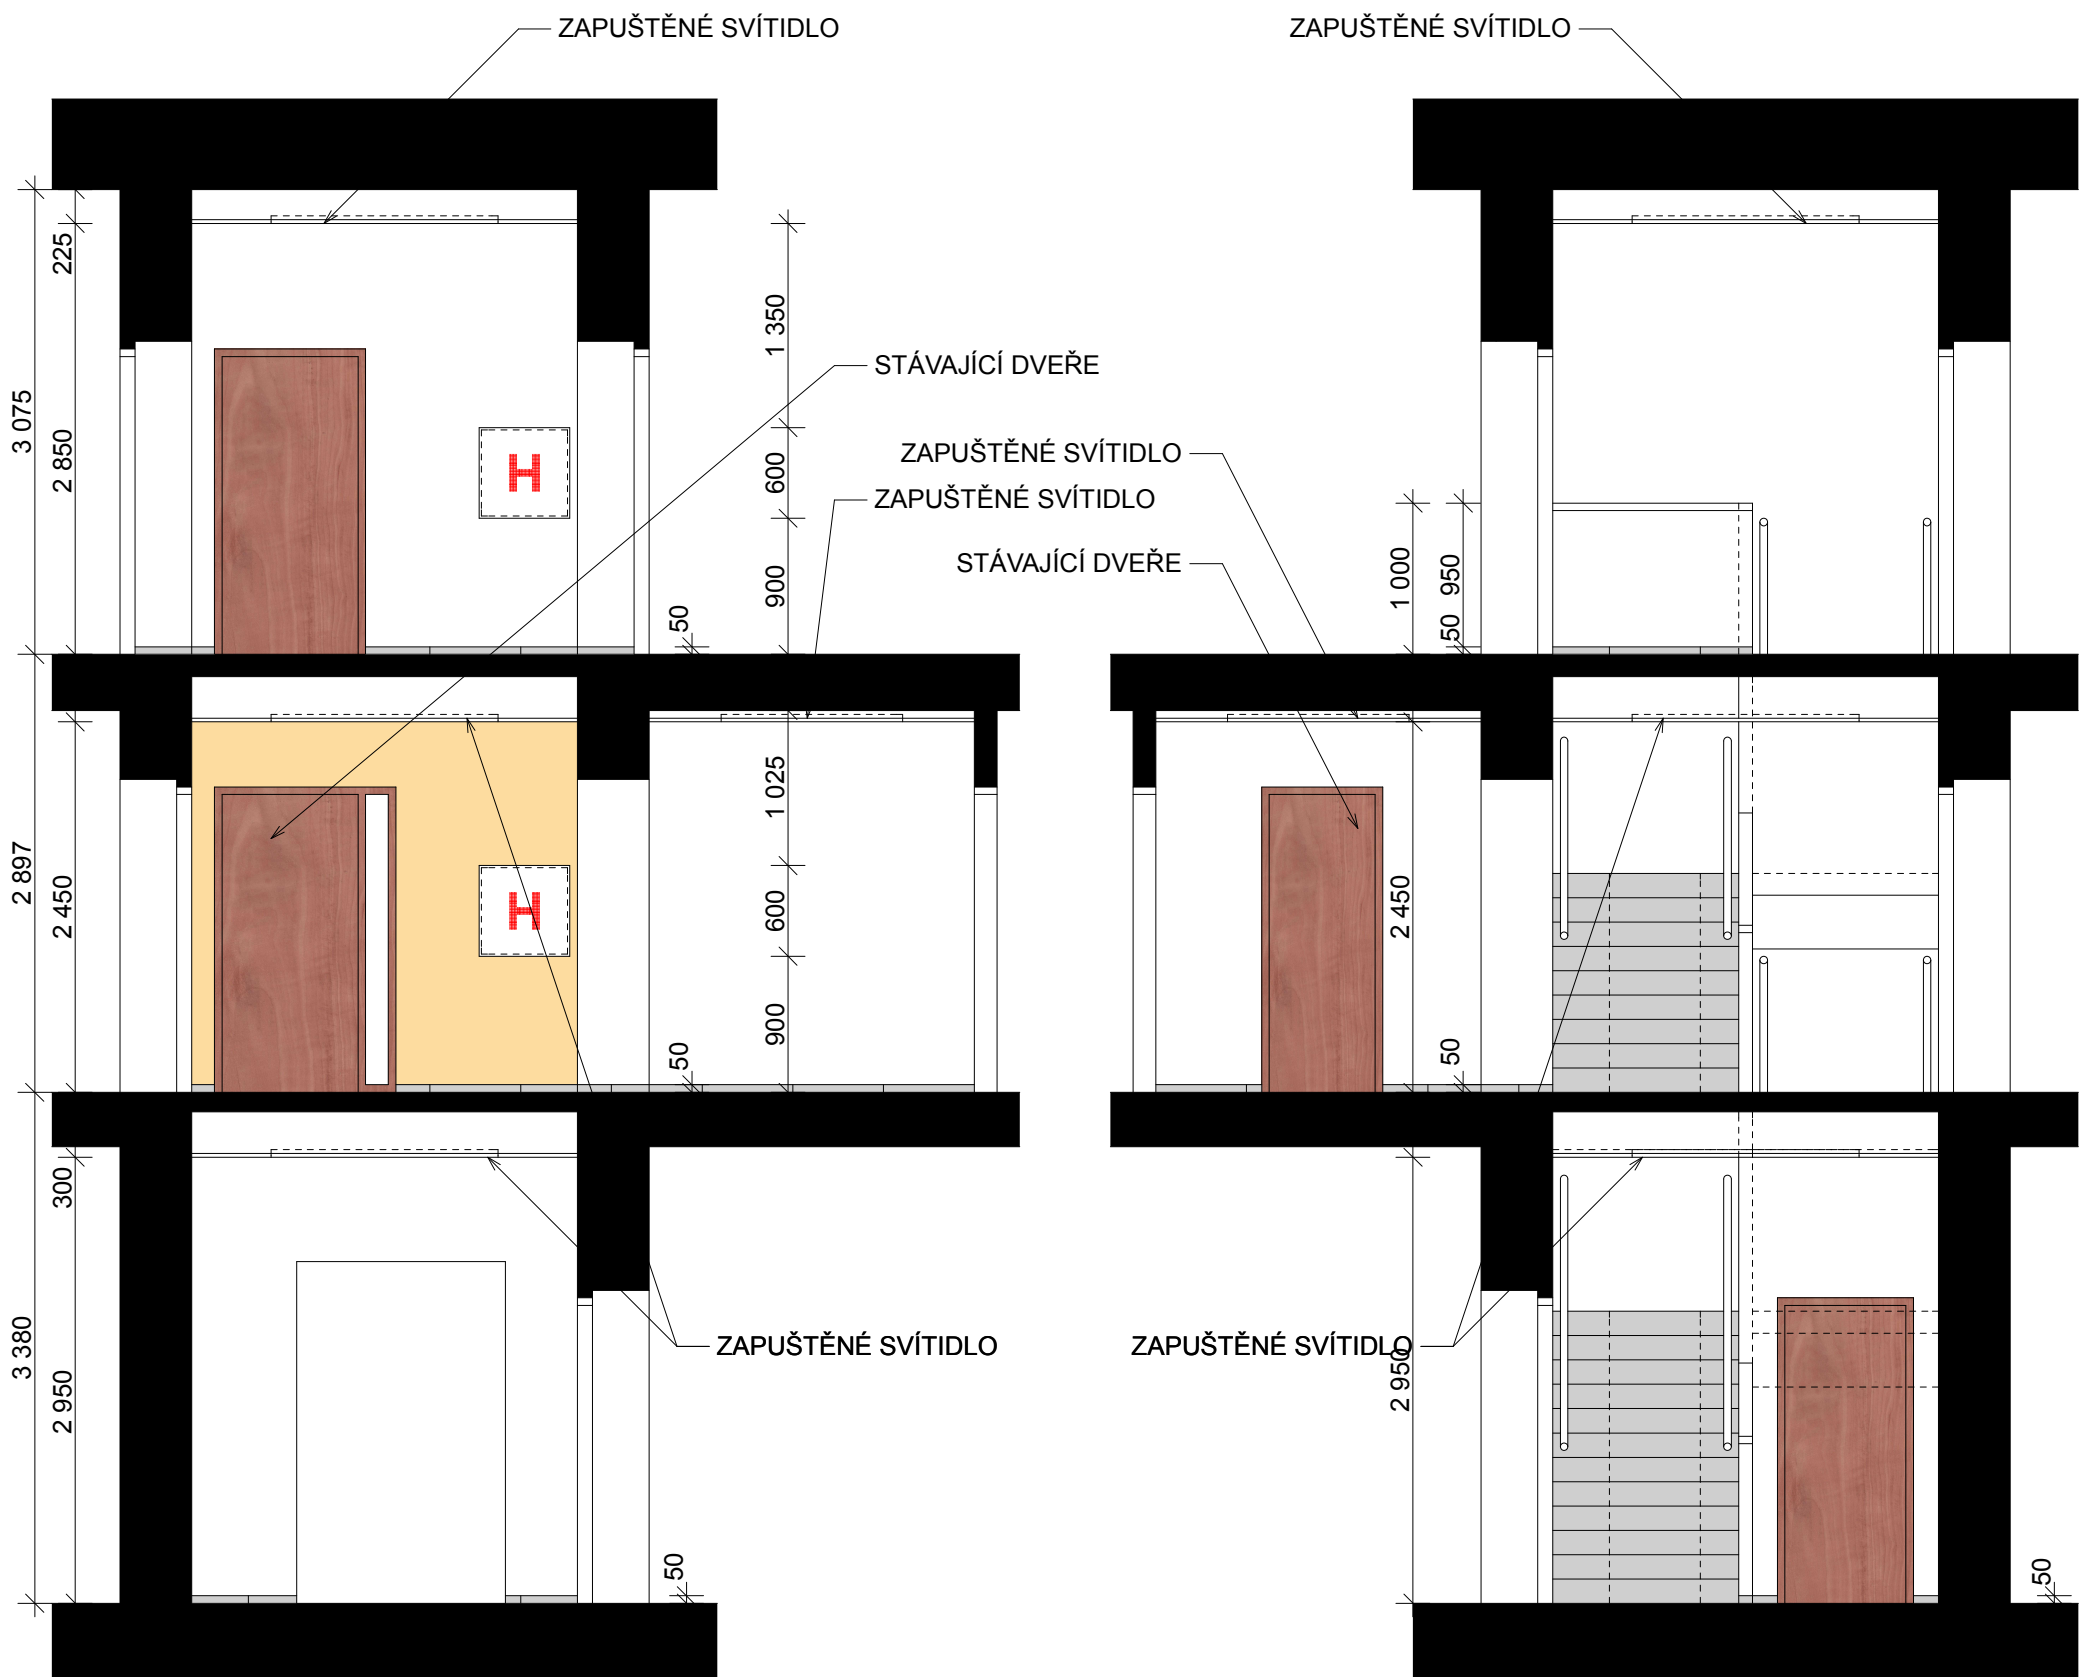

- BAREVNÁ VÝMALBA
- BÍLÁ VÝMALBA
- DVEŘE - DÝHA
- SOKL ŘERANÝ Z DLAŽBY - např. RAKO CEMENTO


POZNÁMKA: ROZMĚRY JE NUTNO PŘED REALIZACÍ OVĚŘIT NA STAVBĚ

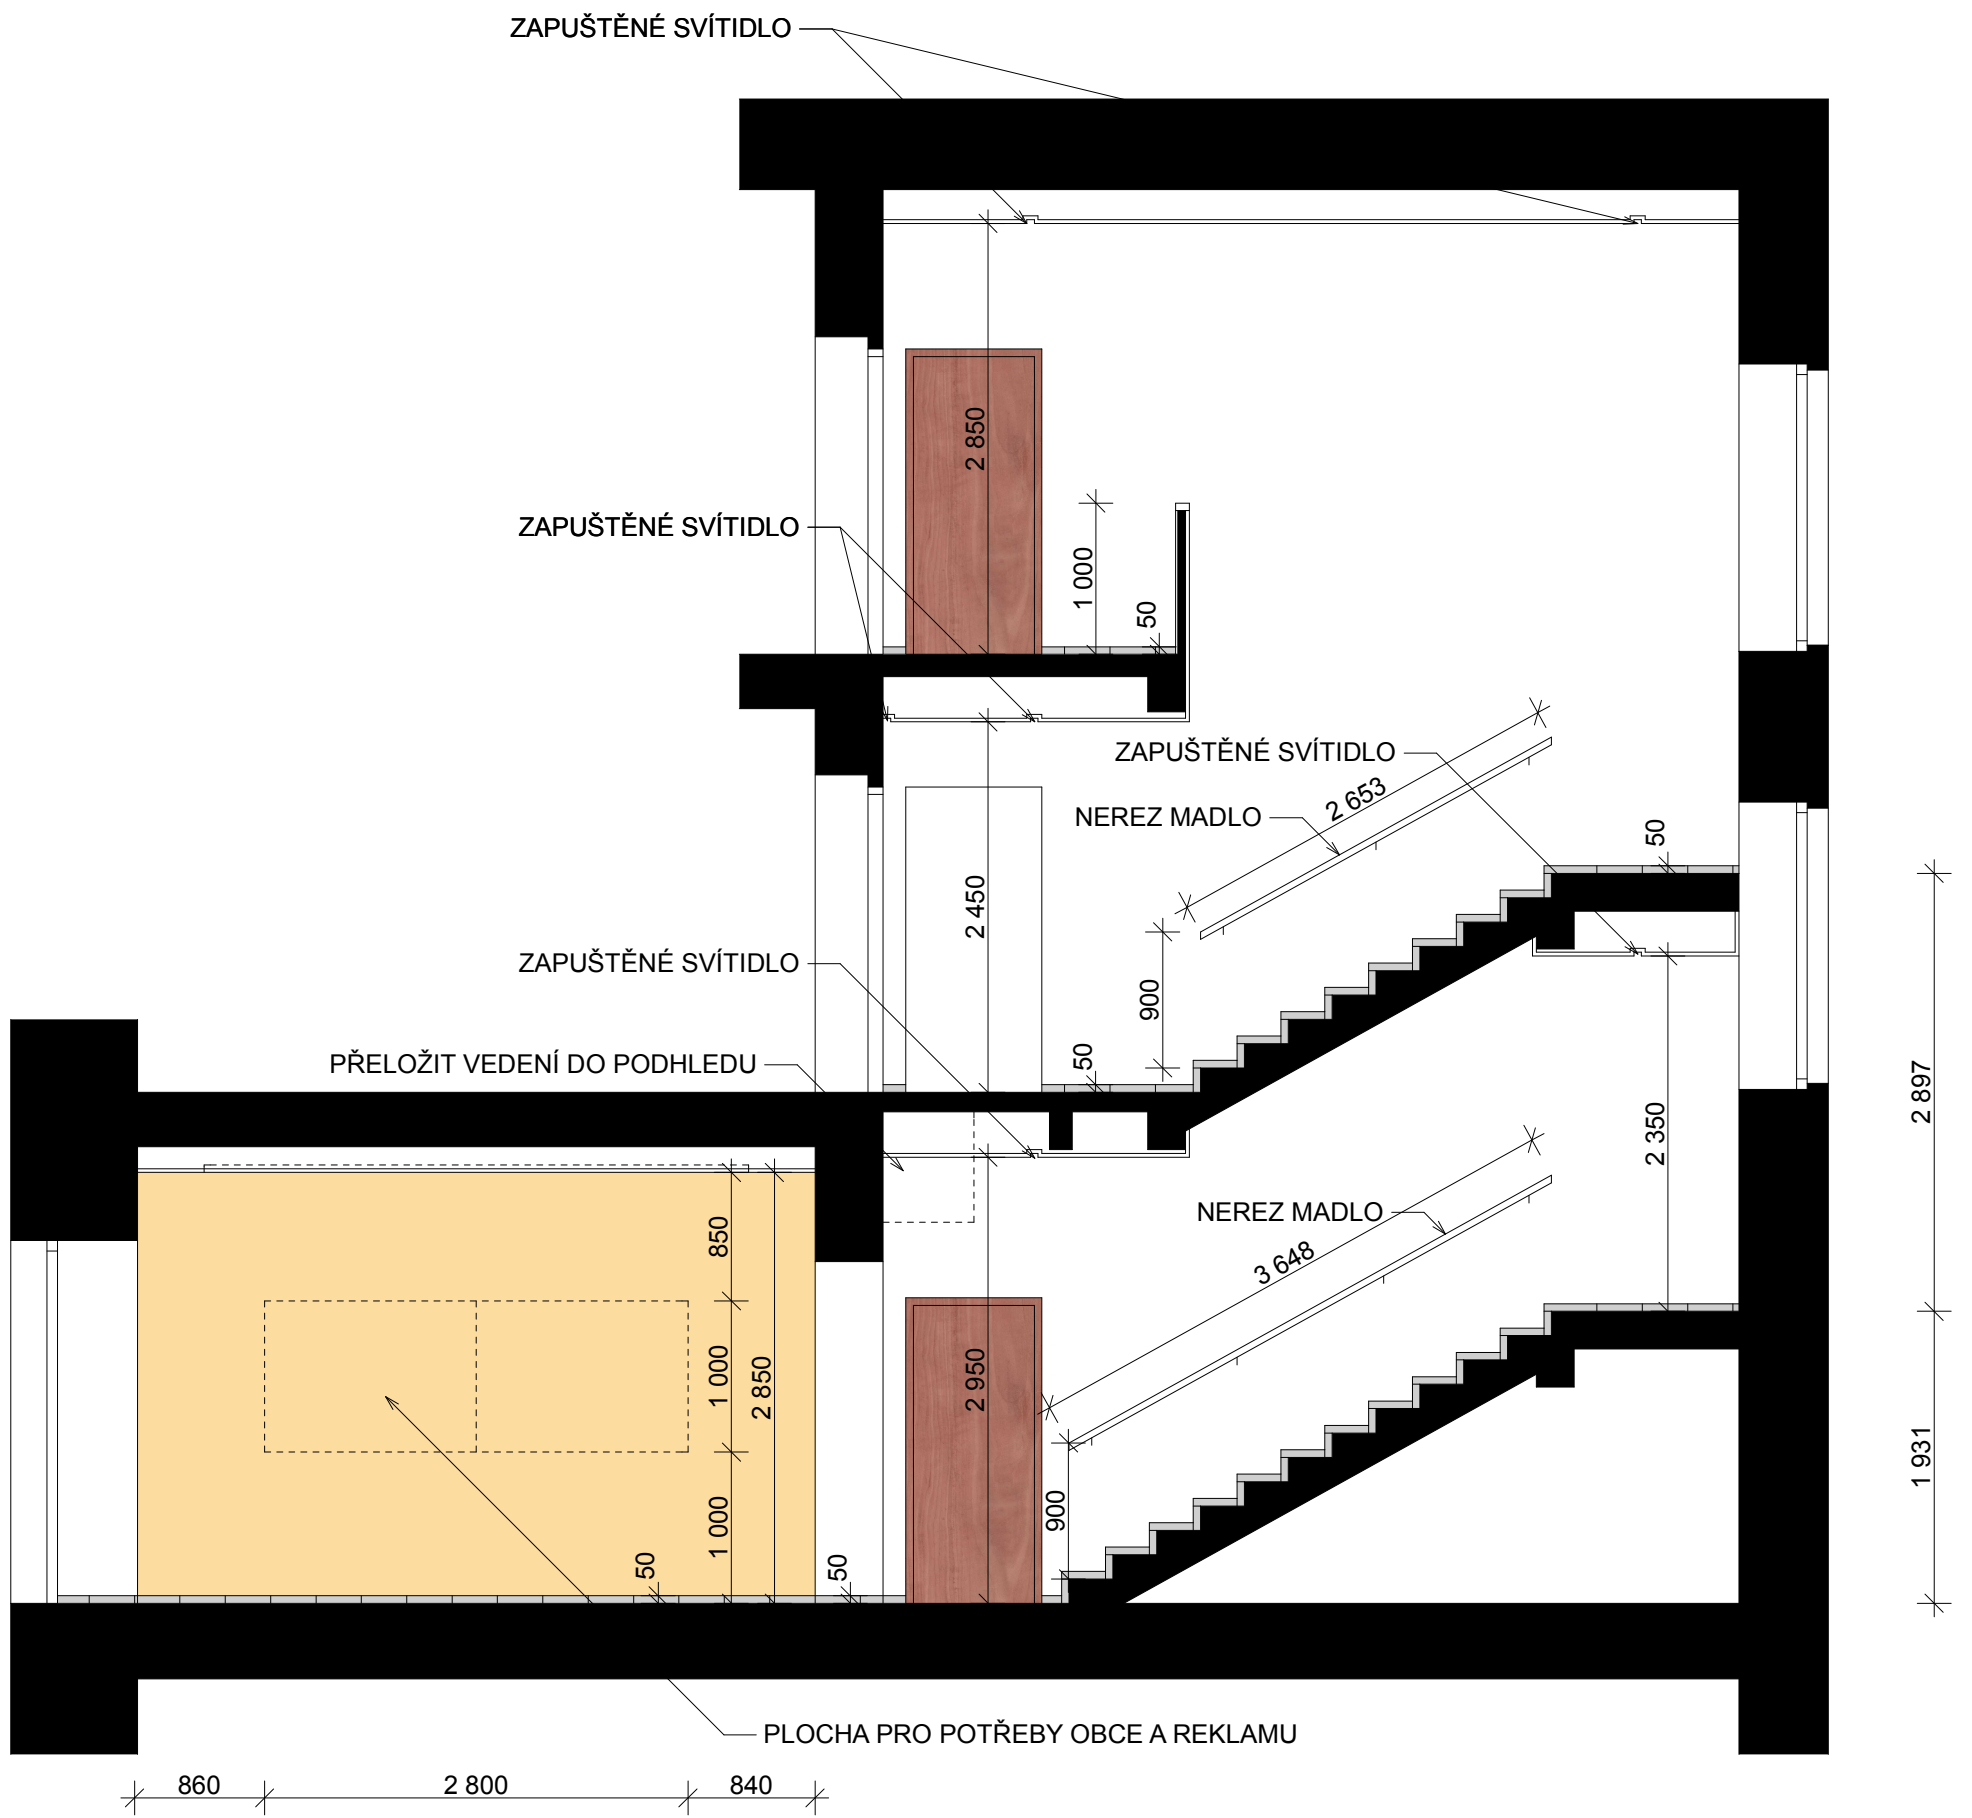

- BAREVNÁ VÝMALBA
- BÍLÁ VÝMALBA
- DVEŘE - DÝHA
- SOKL ŘERANÝ Z DLAŽBY - např. RAKO CEMENTO


POZNÁMKA: ROZMĚRY JE NUTNO PŘED REALIZACÍ OVĚŘIT NA STAVBĚ



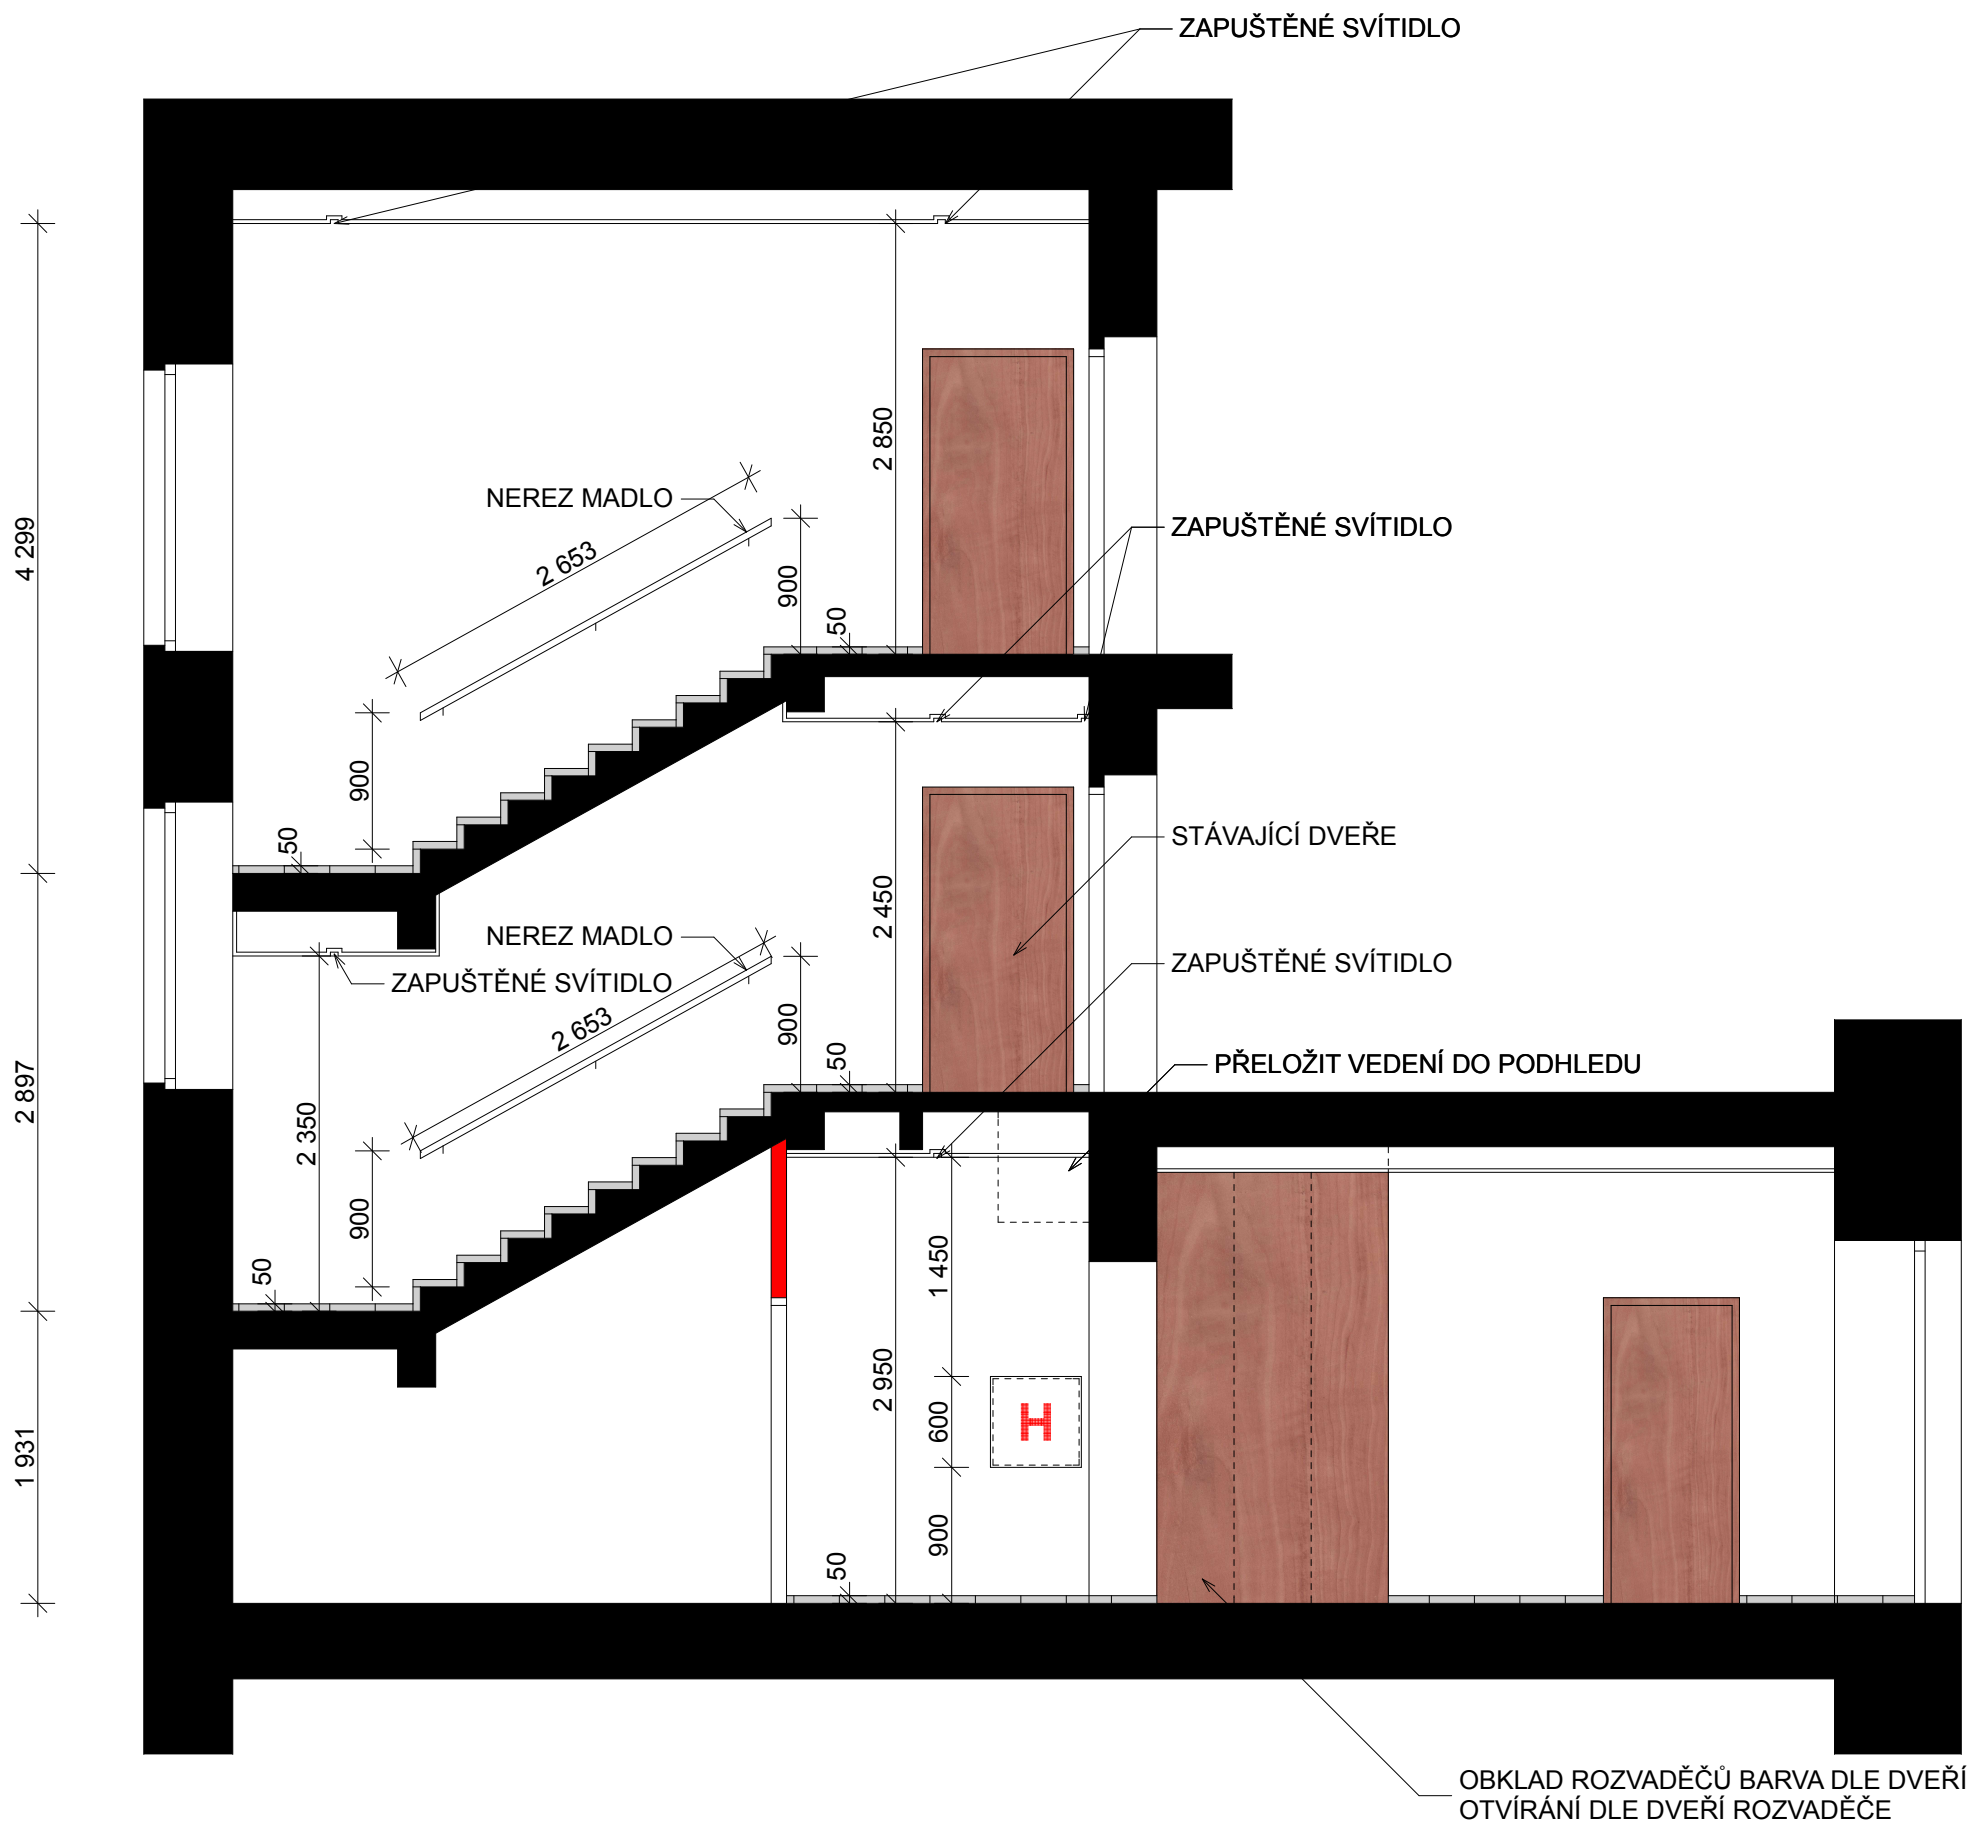


- BÍLÁ VÝMALBA
- DVEŘE, OBKLAD RPZVADEČE - DÝHA
- SOKL ŘERANÝ Z DLAŽBY - např. RAKO CEMENTO

POZNÁMKA: ROZMĚRY JE NUTNO PŘED REALIZACÍ OVĚŘIT NA STAVBĚ

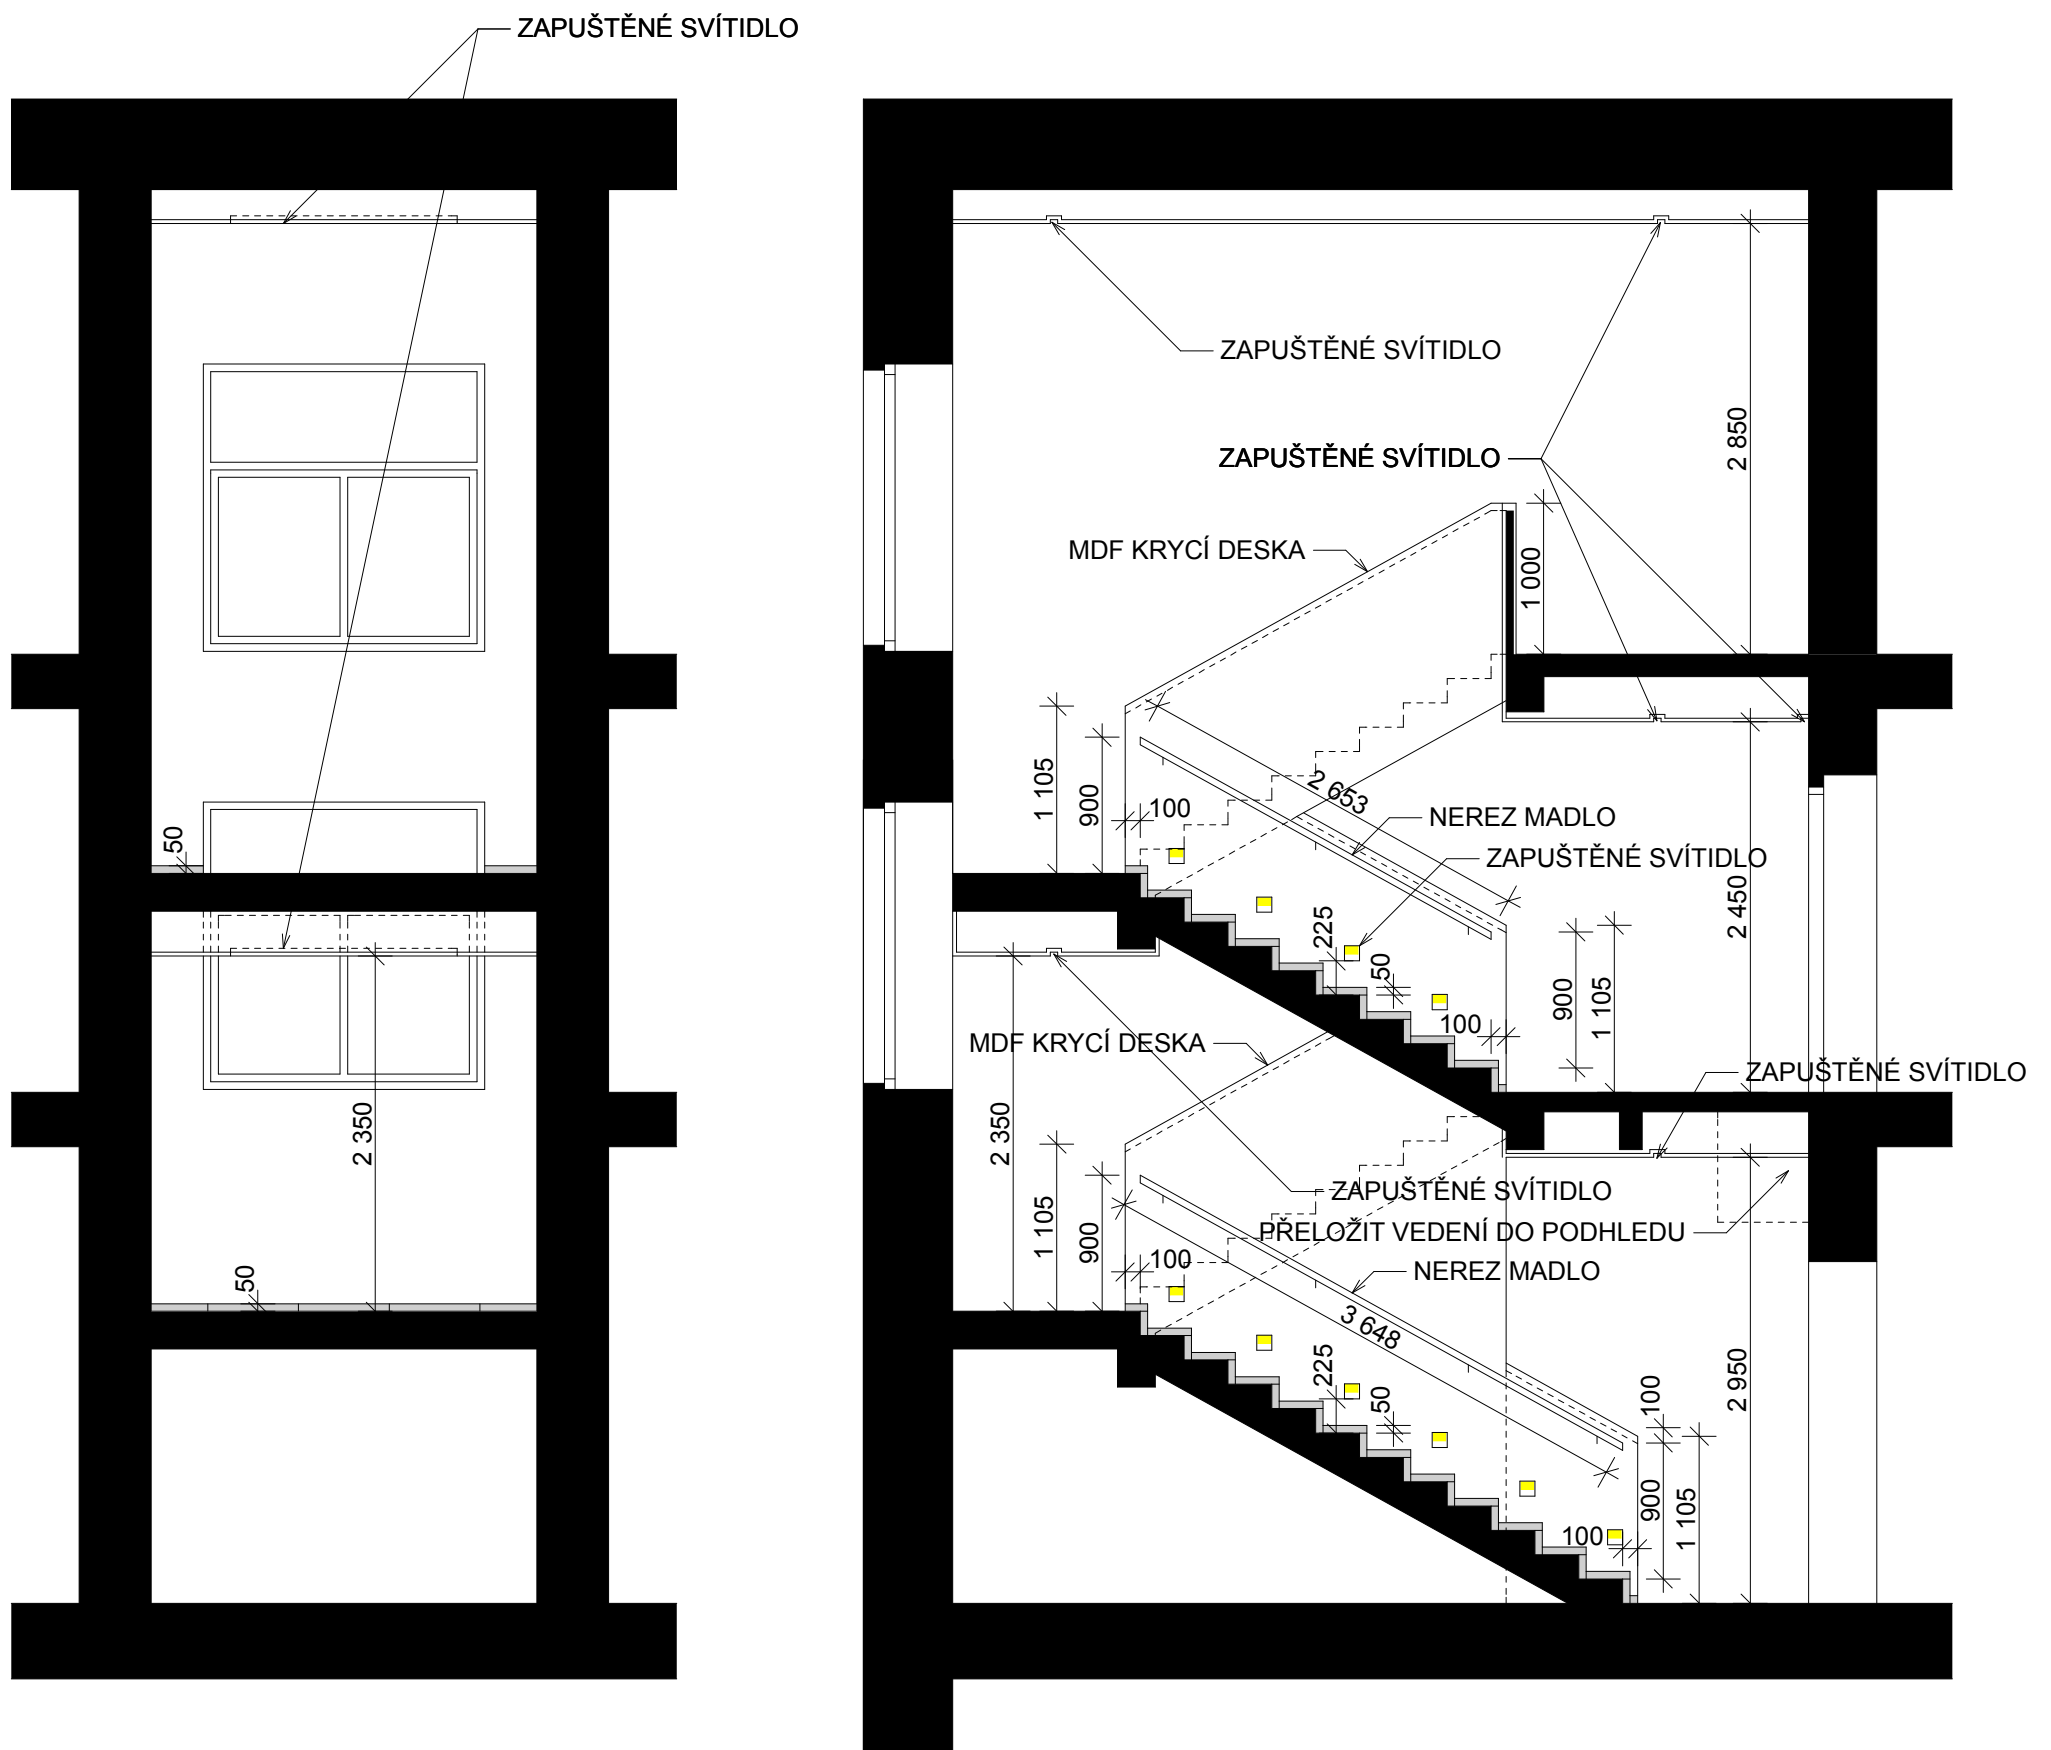


- BÍLÁ VÝMALBA
- SOKL ŘERANÝ Z DLAŽBY - např. RAKO CEMENTO
- LED SVÍTIDLO - ZAPUŠTĚNÉ V ZÁBRADLÍ

POZNÁMKA: ROZMĚRY JE NUTNO PŘED REALIZACÍ OVĚŘIT NA STAVBĚ

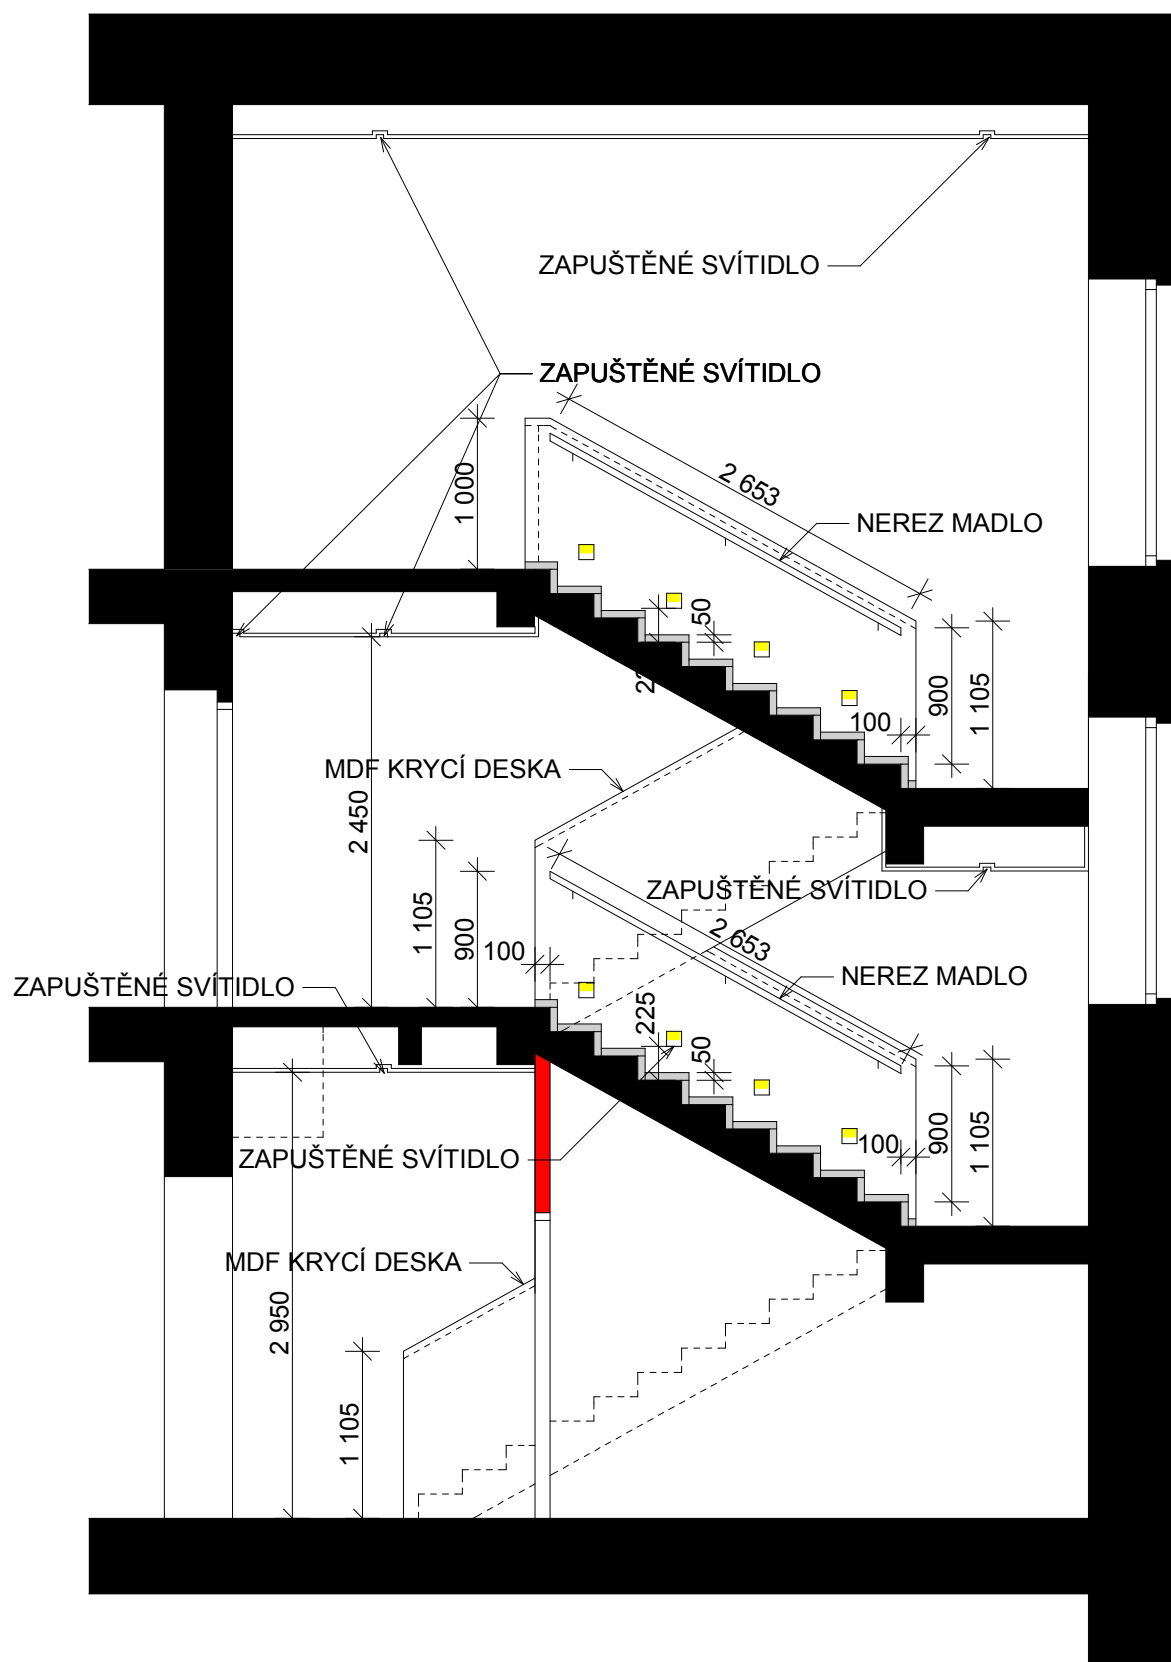

- BÍLÁ VÝMALBA
- SOKL ŘERANÝ Z DLAŽBY - např. RAKO CEMENTO
- LED SVÍTIDLO - ZAPUŠTĚNÉ V ZÁBRADLÍ

POZNÁMKA: ROZMĚRY JE NUTNO PŘED REALIZACÍ OVĚŘIT NA STAVBĚ

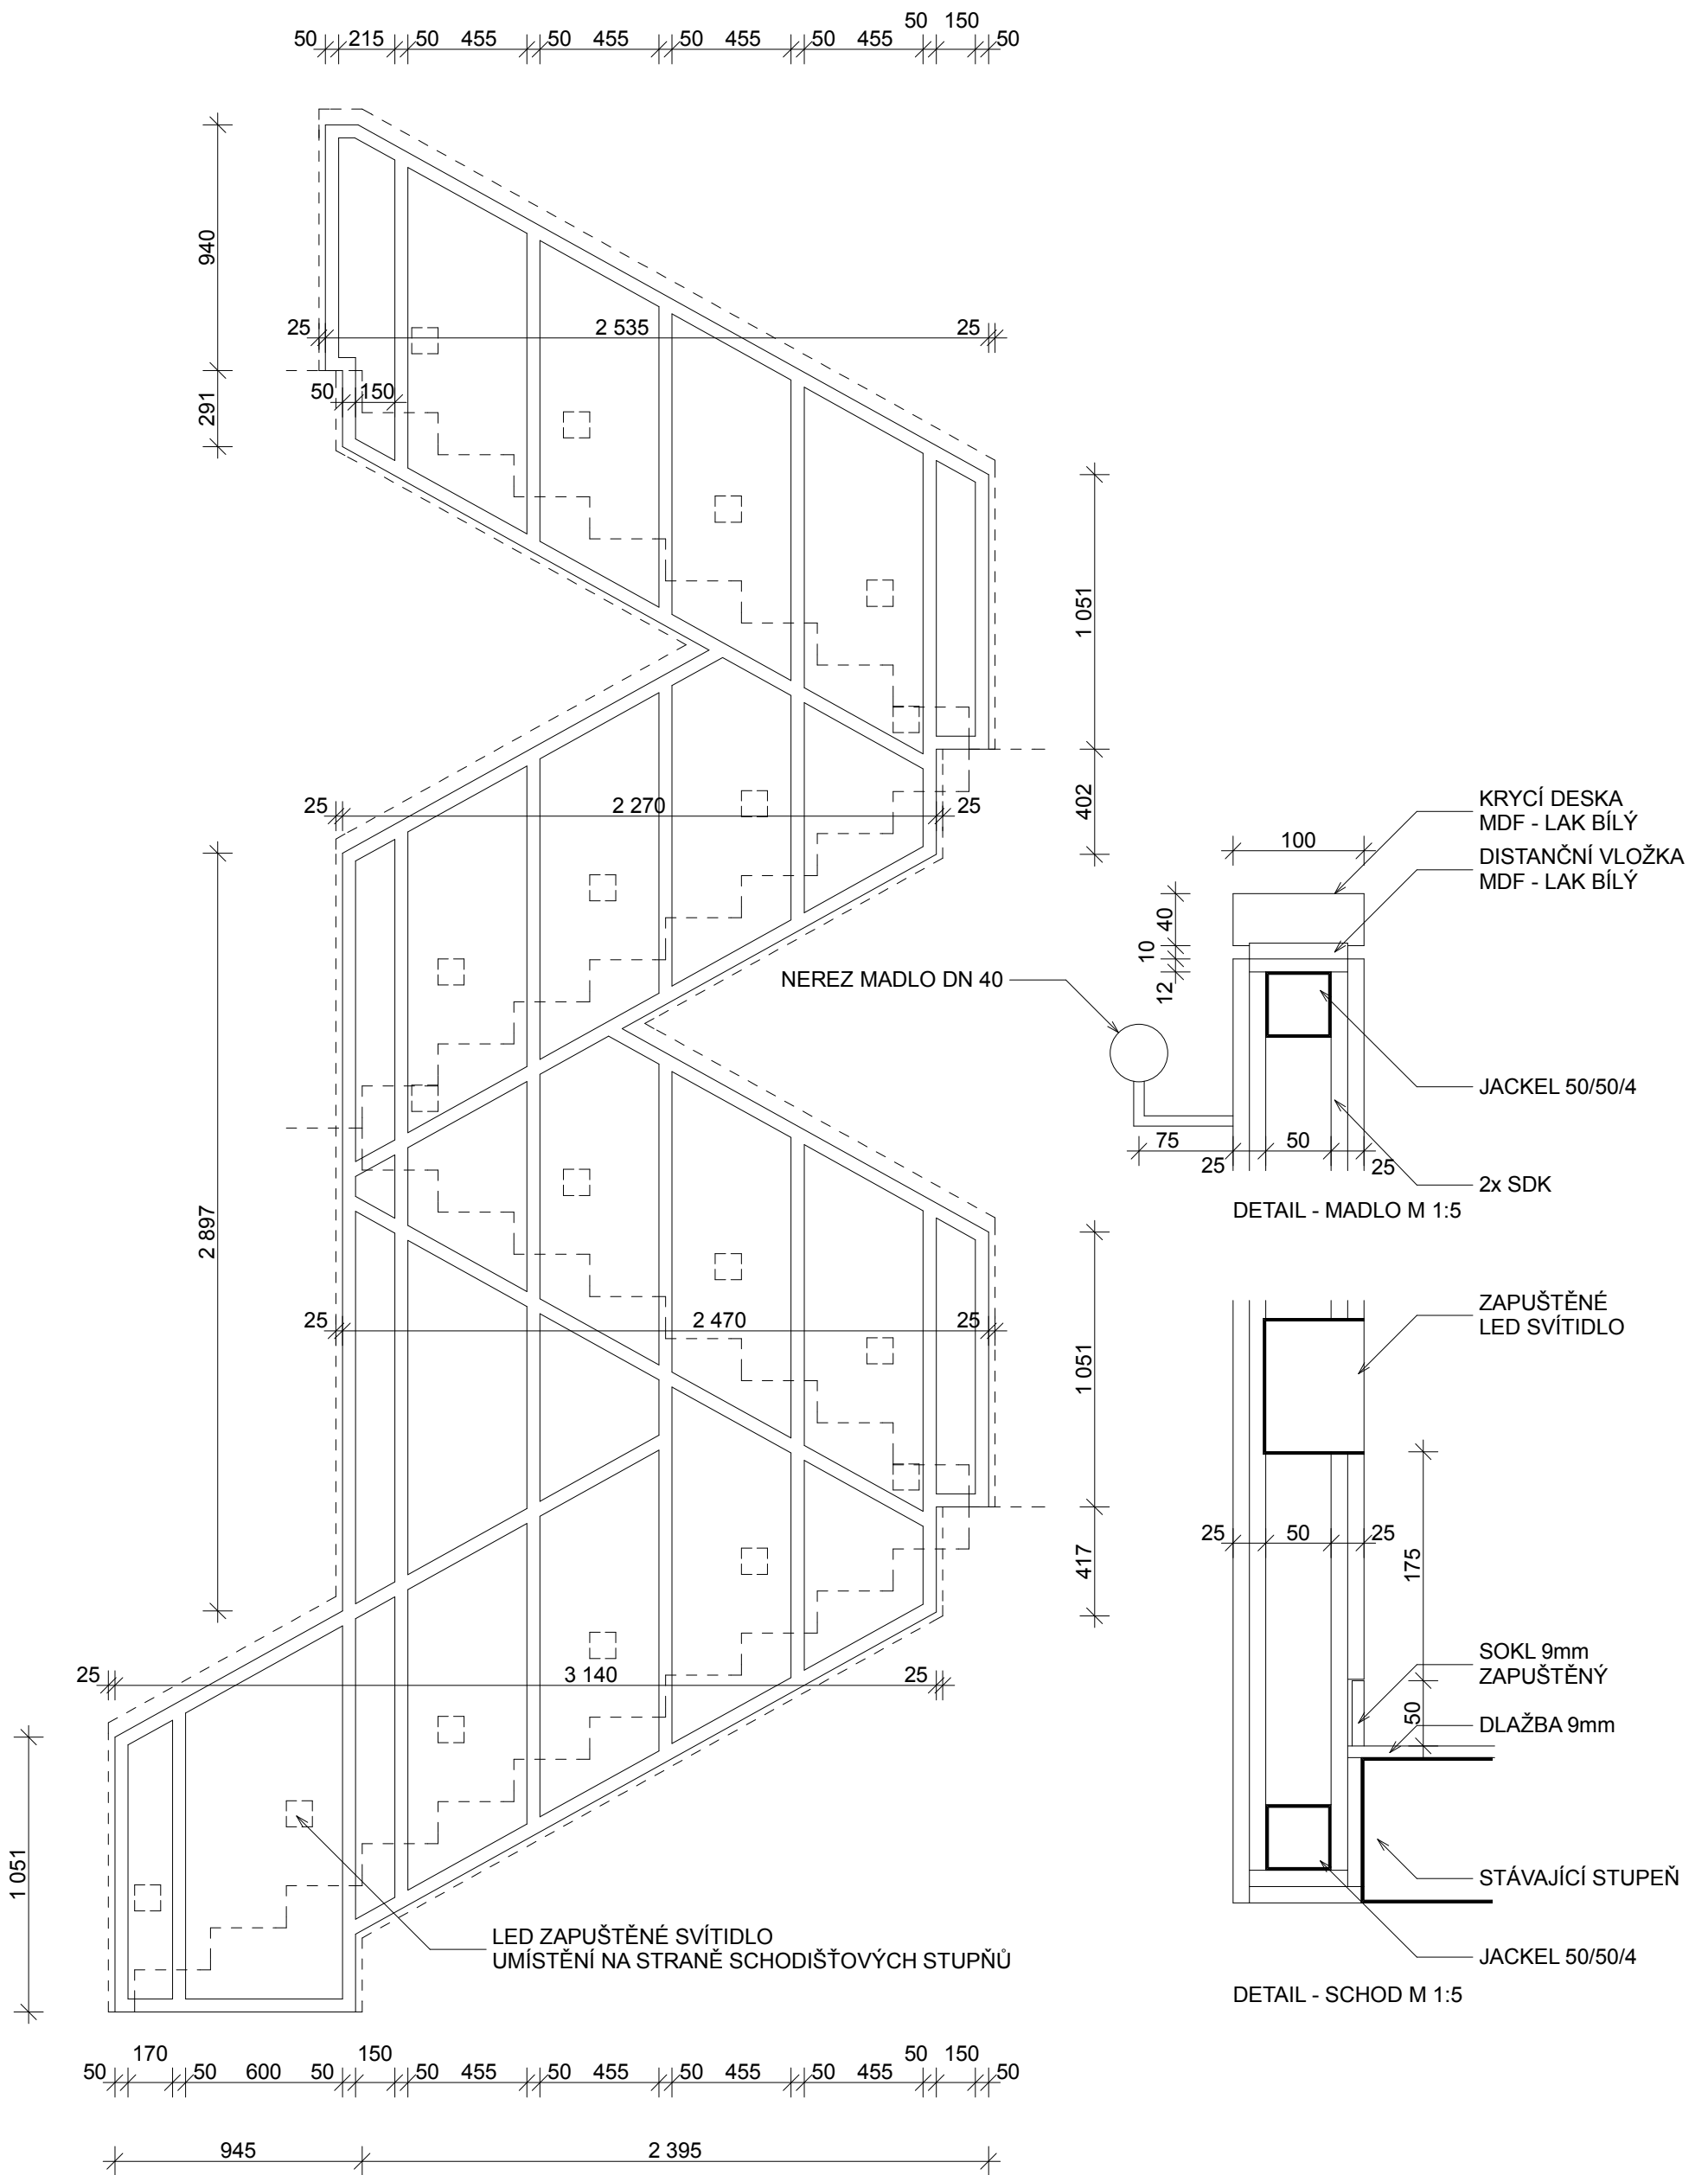

POZNÁMKA: ROZMĚRY JE NUTNO PŘED REALIZACÍ OVĚŘIT NA STAVBĚ