

PŘÍČNÝ ŘEZ č.:

1

2

3


4

5

6

7


PODELNÝ PROFIL

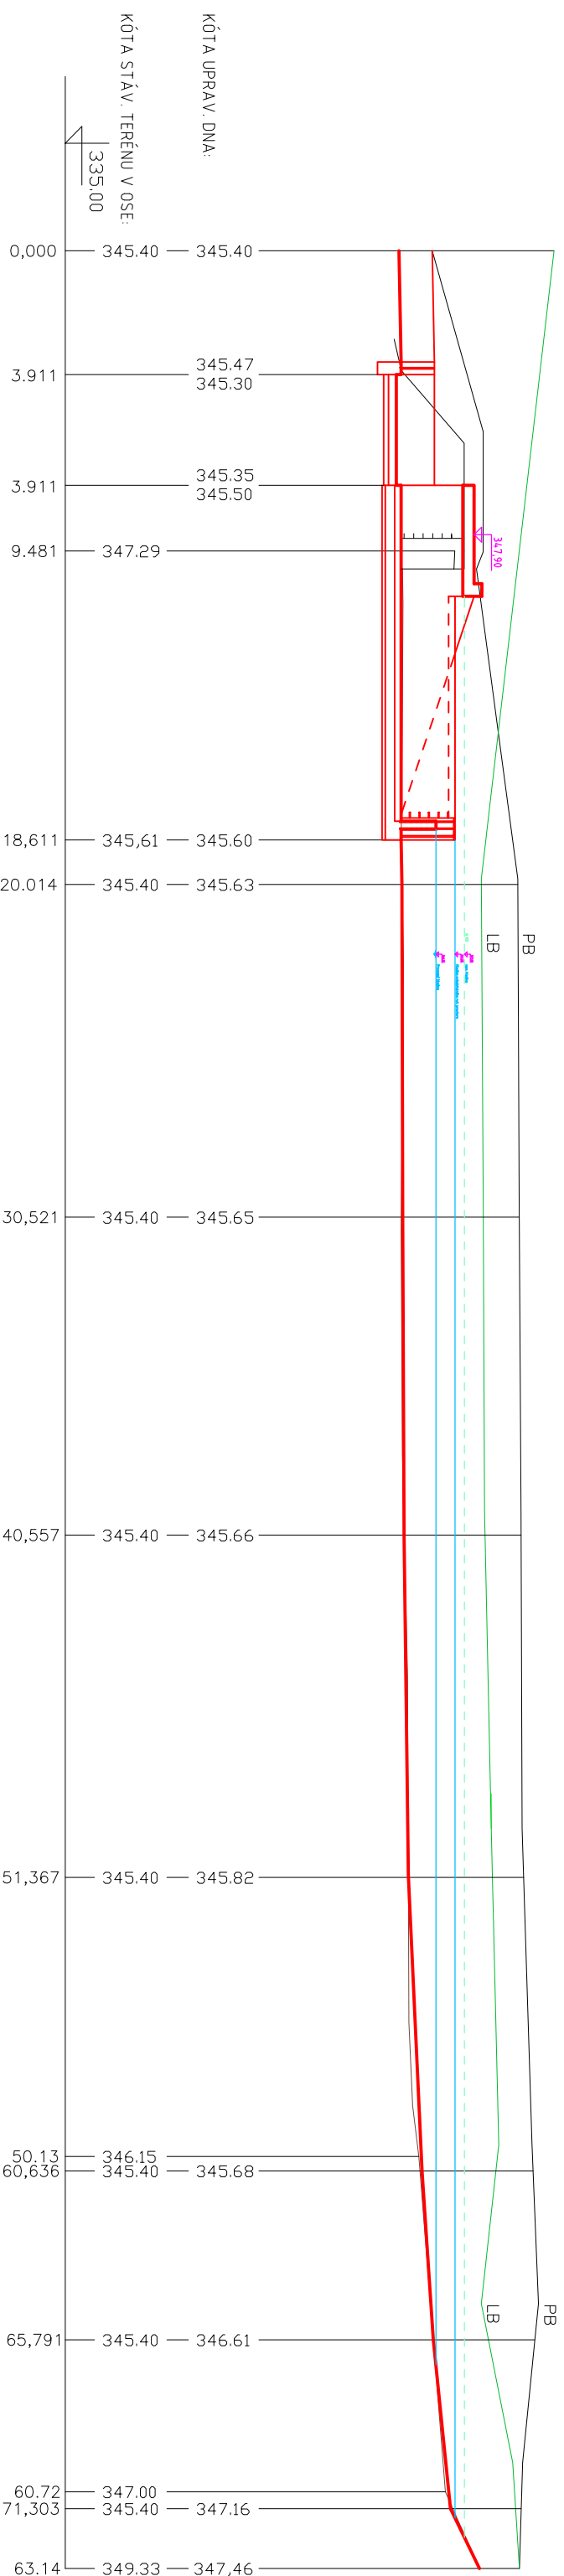

KÓTA UPRAV. DNA:

KÓTA STÁV. TERÉNU V OSE:

335,00

PROJEKTANT	ZODPOVĚDNÝ PROJEKTANT	OBEC	ORP	KRAJ	 <p>UNICEN s.r.o. AFRICKÁ 616/16, 160 00 PRAHA 6 IČO: 275 94 751, DIČ: CZ27594751 www.unicen.cz ; projekce@unicen.cz</p>
Ing. Jirř Zezulřk, Diřc.	Ing. Jirř Sovřno	PSŘRY	ŘERNOŘICE	ŘTRĚDOŘSKÝ	
Ing. Jirř Sovřno					
INVESTOR	Obec Psřry Obecnř řřřad Psřry, Prařřskř 137, 252 44 Psřry				
NAZEV STAVBY	REKONSTRUKCE RYBNIKA JUNČÁKU kat. řřzemř Dolnř Jirřřany				
ŘAST	FORMÁT		Č. PARĚ		
VÝKRES	ZAK. ŘÍSLO		VH 1/08		
PODELNÝ PROFIL					
MĚŘITKO		1 : 200		3	
PROFESE		VH			
STUPEŇ		PSP			
DATUM		04/2008		Č. VÝKRESU	