PŘÍČNÝ ŘEZ C – C´

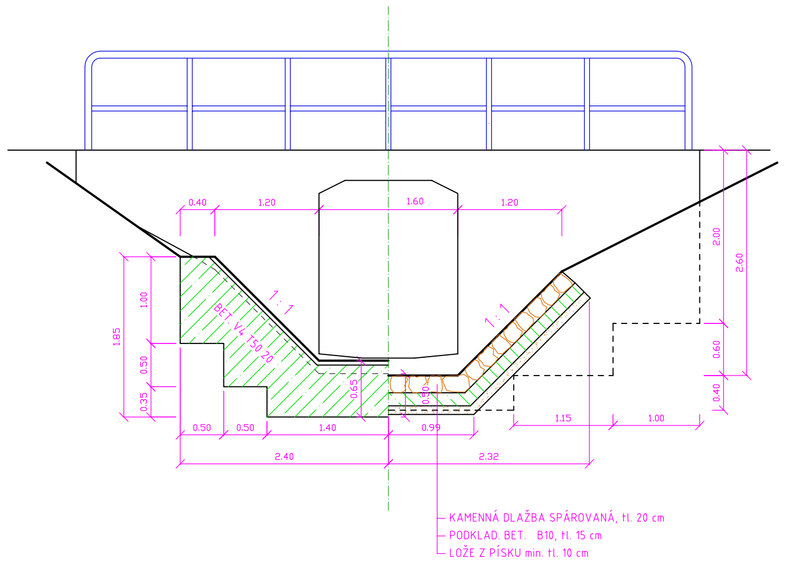

PŘÍČNÝ ŘEZ B – B´

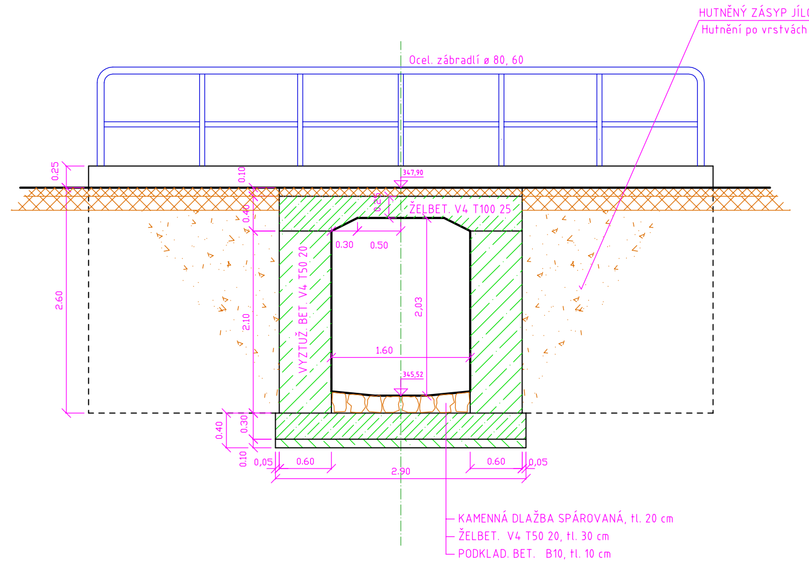

PŘÍČNÝ ŘEZ A – Á

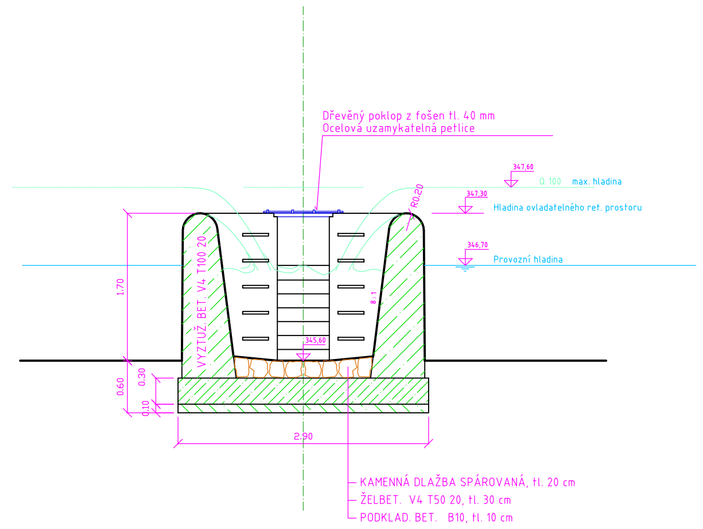

PODÉLNÝ ŘEZ

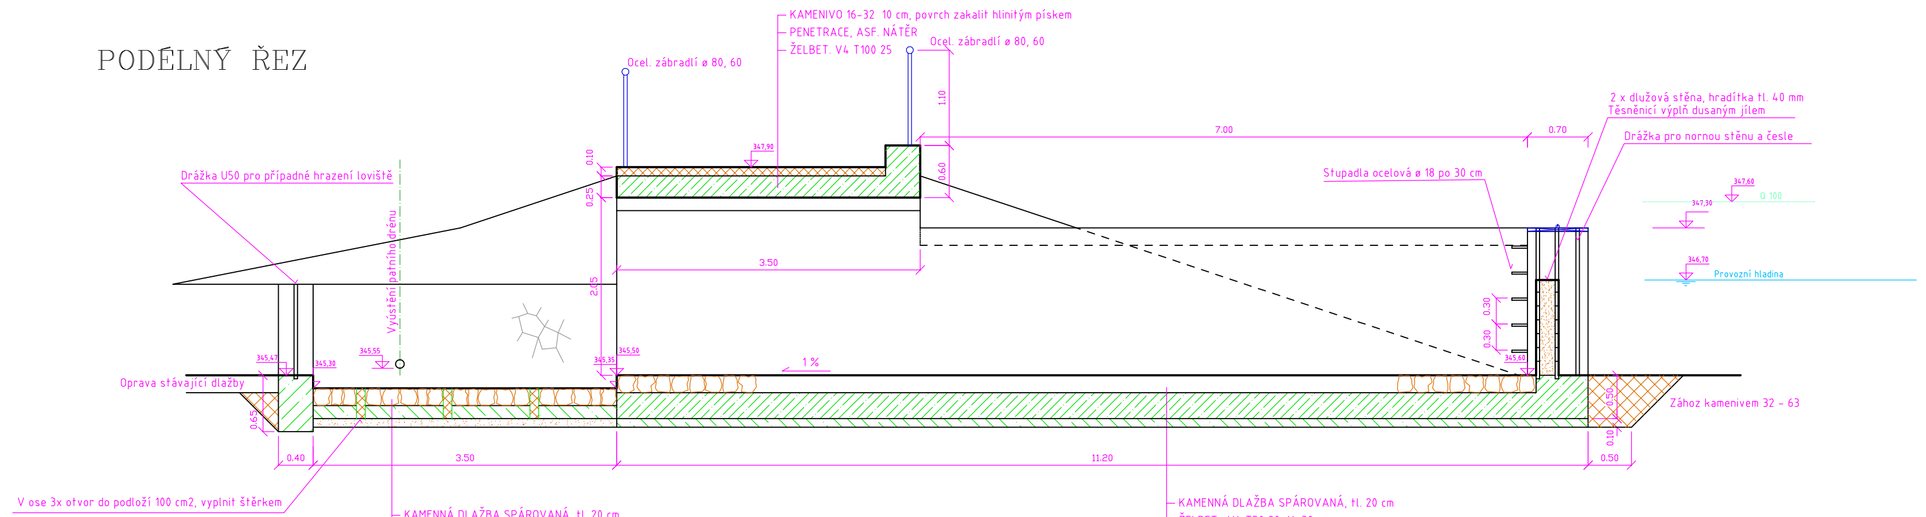

PŮDORYS

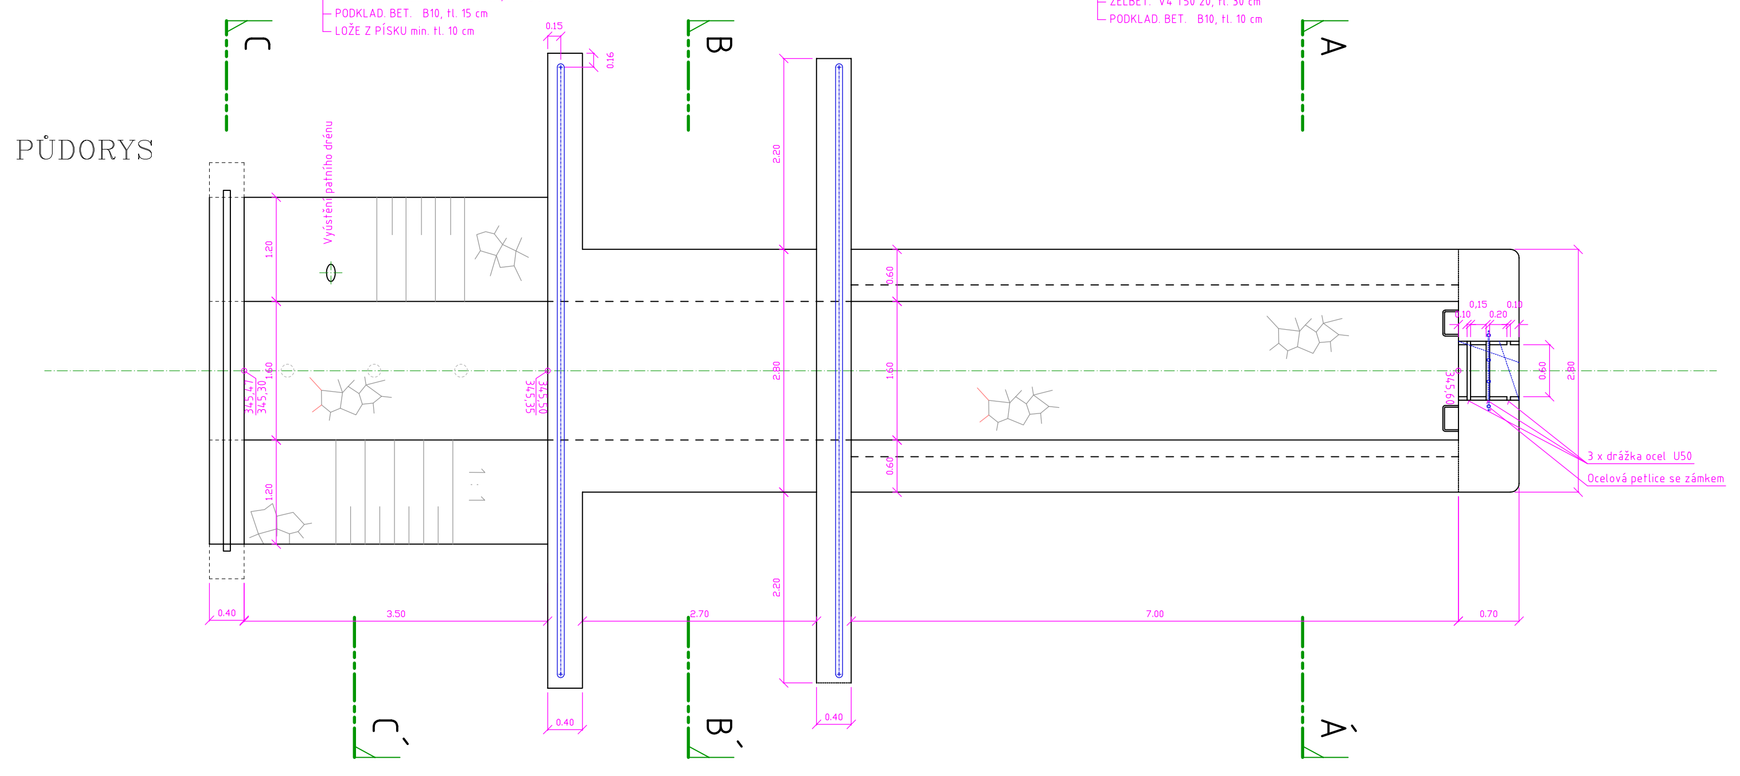

KÓTOVÁNO V METRECH

PROJEKTANT	ZODPOVĚDNÝ PROJEKTANT	OBEC	ORP	KRAJ
Ing. Jiří Zezulák, DrSc.	Ing. Jiří Sovina	PSÁRY	ČERNOŠICE	STŘEDOČESKÝ
Ing. Jiří Sovina				

UNICEN s.r.o.
AFRICKÁ 616/16, 160 00 PRAHA 6
IČO: 275 94 751, DIČ: CZ27594751
www.unicen.cz ; projekce@unicen.cz

INVESTOR: Obec Psáry
Obecní úřad Psáry, Pražská 137, 252 44 Psáry

NÁZEV STAVBY: REKONSTRUKCE RYBNÍKA JUNČÁKU
kat. území Dolní Jirčany

ČÁST:

VÝKRES: SDRUŽENÝ OBJEKT

DATUM	04/2008
MĚŘÍTKO	1 : 50
PROFESE	VH
STUPEŇ	PSP
FORMÁT	6 A4
ZAK. ČÍSLO	VH 1/08

Č. VÝKRESU: 5

Č. PARE: