5 V10 – PRŮBĚŽNÁ ROZNÁŠECÍ VÝZTUŽ

KY 50 KARI SÍŤ 8/150 – 8/150

8 V12/DL.3470

7 V12/DL.2790

Spojka KARI sítí á 600

9 V10/DL.480

svazovací výztuž vzdušného líce přelivu

10 V10 DL.2200

3 V10/DL.2680

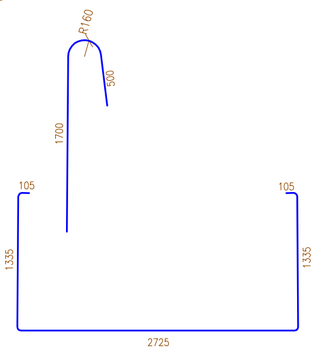

1 V12/DL.5545

6 V10/DL.900

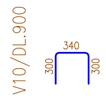

svazovací výztuž

4 V10/BM/DL.670

2 V12/DL.2900

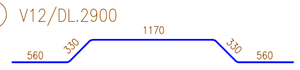

PŮDORYS STROPNÍ DESKY

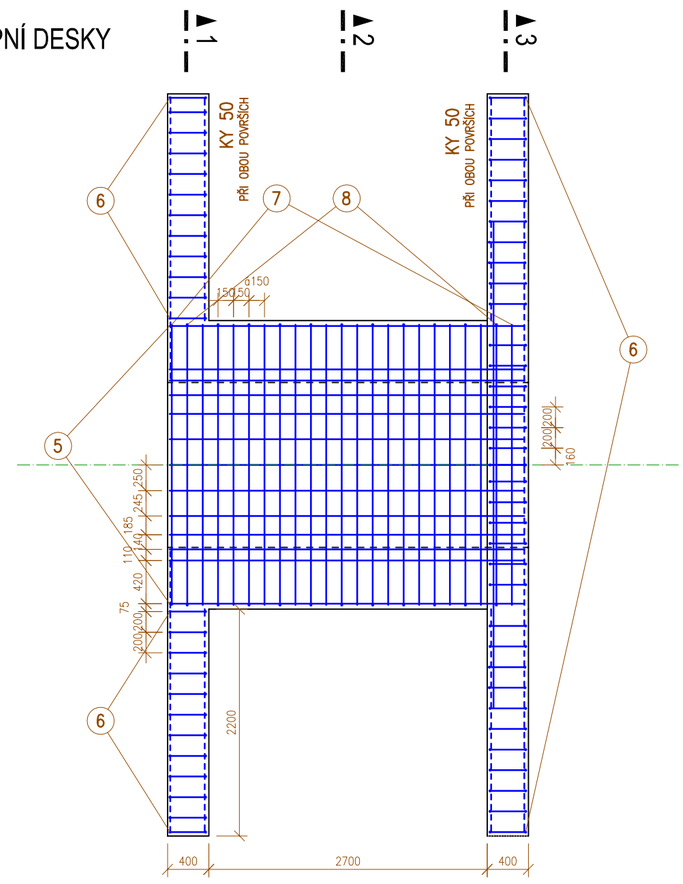

1 – 1

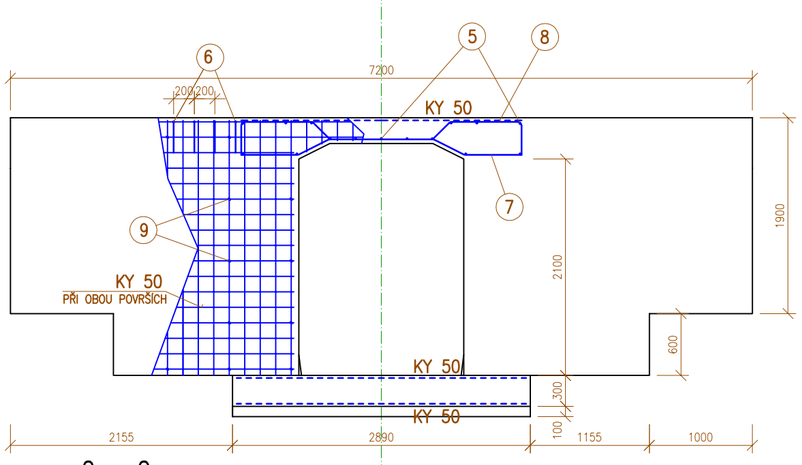

2 – 2

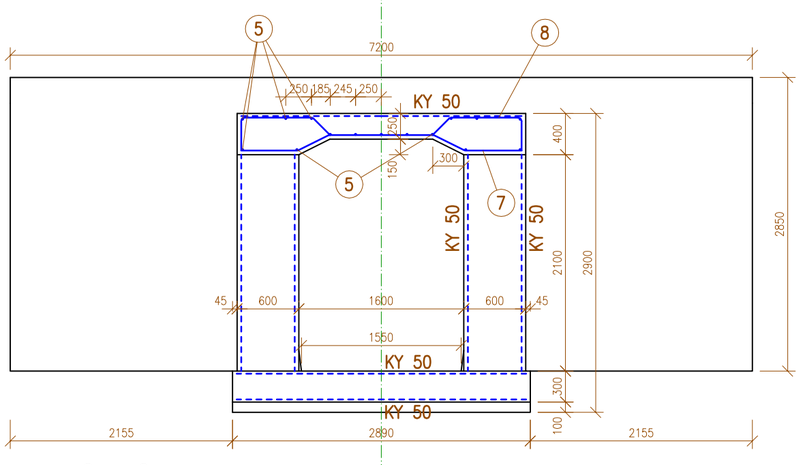

3 – 3

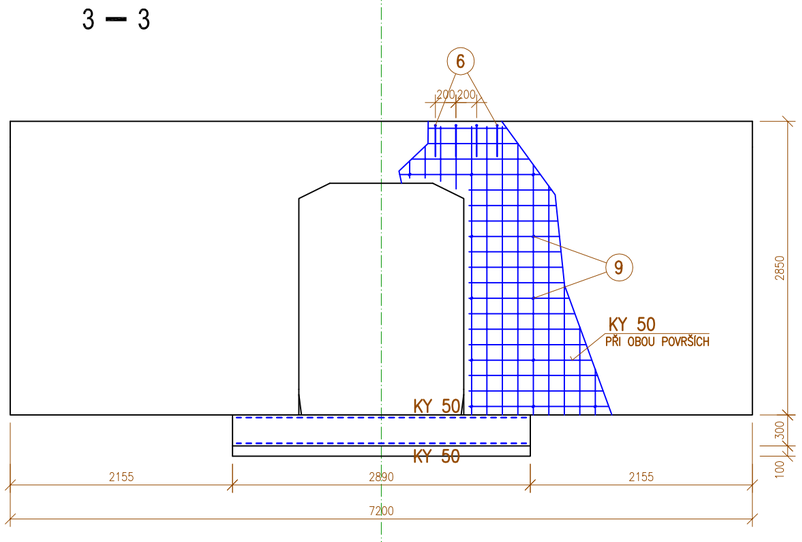

4 – 4

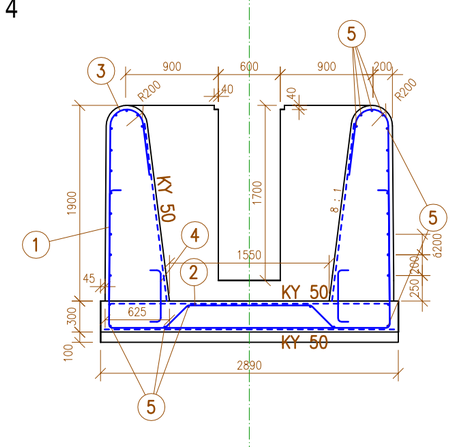

PODÉLNÝ ŘEZ

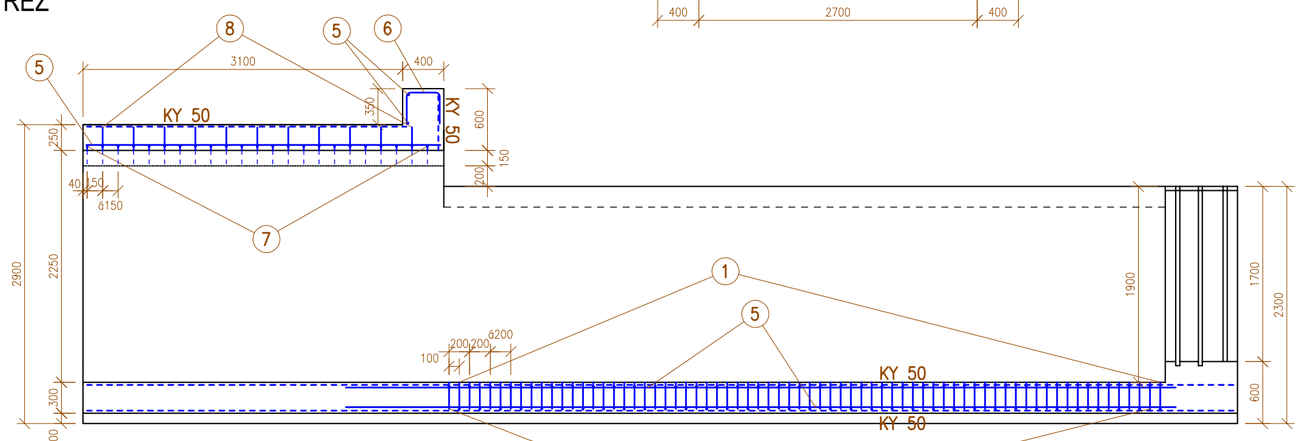

PŮDORYS

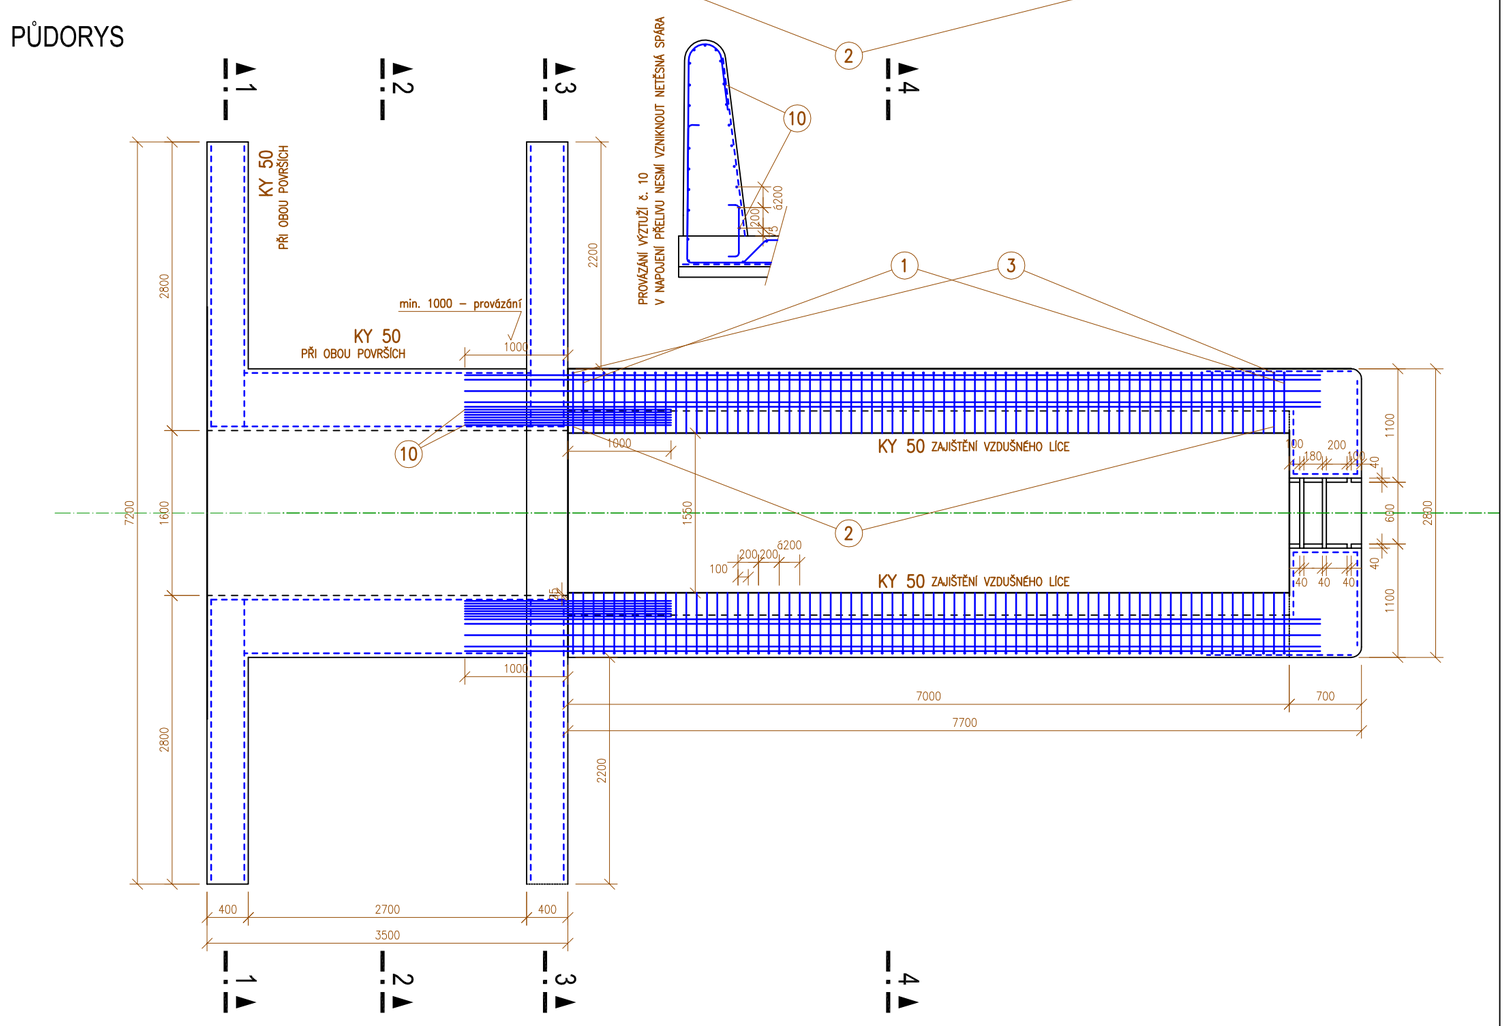

POZNÁMKA:

–UVÁDĚNÉ KÓTY JSOU VZTAŽENY K OSÁM PRUTŮ
–POLOMĚRY OBLOUKŮ JSOU VYTAŽENY KE STŘEDNICI
–NEZNAČENÉ ÚHLY OHYBŮ JSOU 45° NEBO 90°
–CELKOVÉ DÉLKY VLOŽEK JSOU STŘIŽNÉ DÉLKY
–DÉLKA PŘESAHU PŘI STYKOVÁNÍ ROZNÁŠECÍ VÝZTUŽE – 1000 mm
–DÉLKA PŘESAHU PŘI STYKOVÁNÍ SÍTÍ – 300 mm

KRYTÍ VÝZTUŽE 35 mm

OCEL 10 425 (V)

PROJEKTANT	ZODPOVĚDNÝ PROJEKTANT	OBEC	ORP	KRAJ
Ing. Jiří Zezulák, DrSc.	Ing. Jiří Sovina	PSÁRY	ČERNOŠICE	STŘEDOČESKÝ
Ing. Jiří Sovina				

UNICEN s.r.o.
AFRICKÁ 616/16, 160 00 PRAHA 6
IČO: 275 94 751, DIČ: CZ27594751
www.unicen.cz ; projekce@unicen.cz

INVESTOR	Obec Psáry Obecní úřad Psáry, Pražská 137, 252 44 Psáry		
NÁZEV STAVBY	REKONSTRUKCE RYBNÍKA JUNČÁKU kat. území Dolní Jirčany	DATUM	04/2008
		MĚŘÍTKO	1 : 50
		PROFESE	VH
ČÁST		STUPEŇ	PSP
		FORMÁT	6 A4
VÝKRES	SDRUŽ. OBJEKT – Výkres výztuže	ZAK. ČÍSLO	VH 1/08

Č. VÝKRESU 8

Č PARÉ