


Katastrální území
Druh povrchu
Vzdálenost směrových lomů

Silnice-štětík	Silnice-ostřít	Dolní Jirčany	Silnice-štětík
4.00	23.60	18.70	21.00
			20.00
			41.90



Podélný profil tlakové kanalizace "TK"

Měřítko 1:500/100

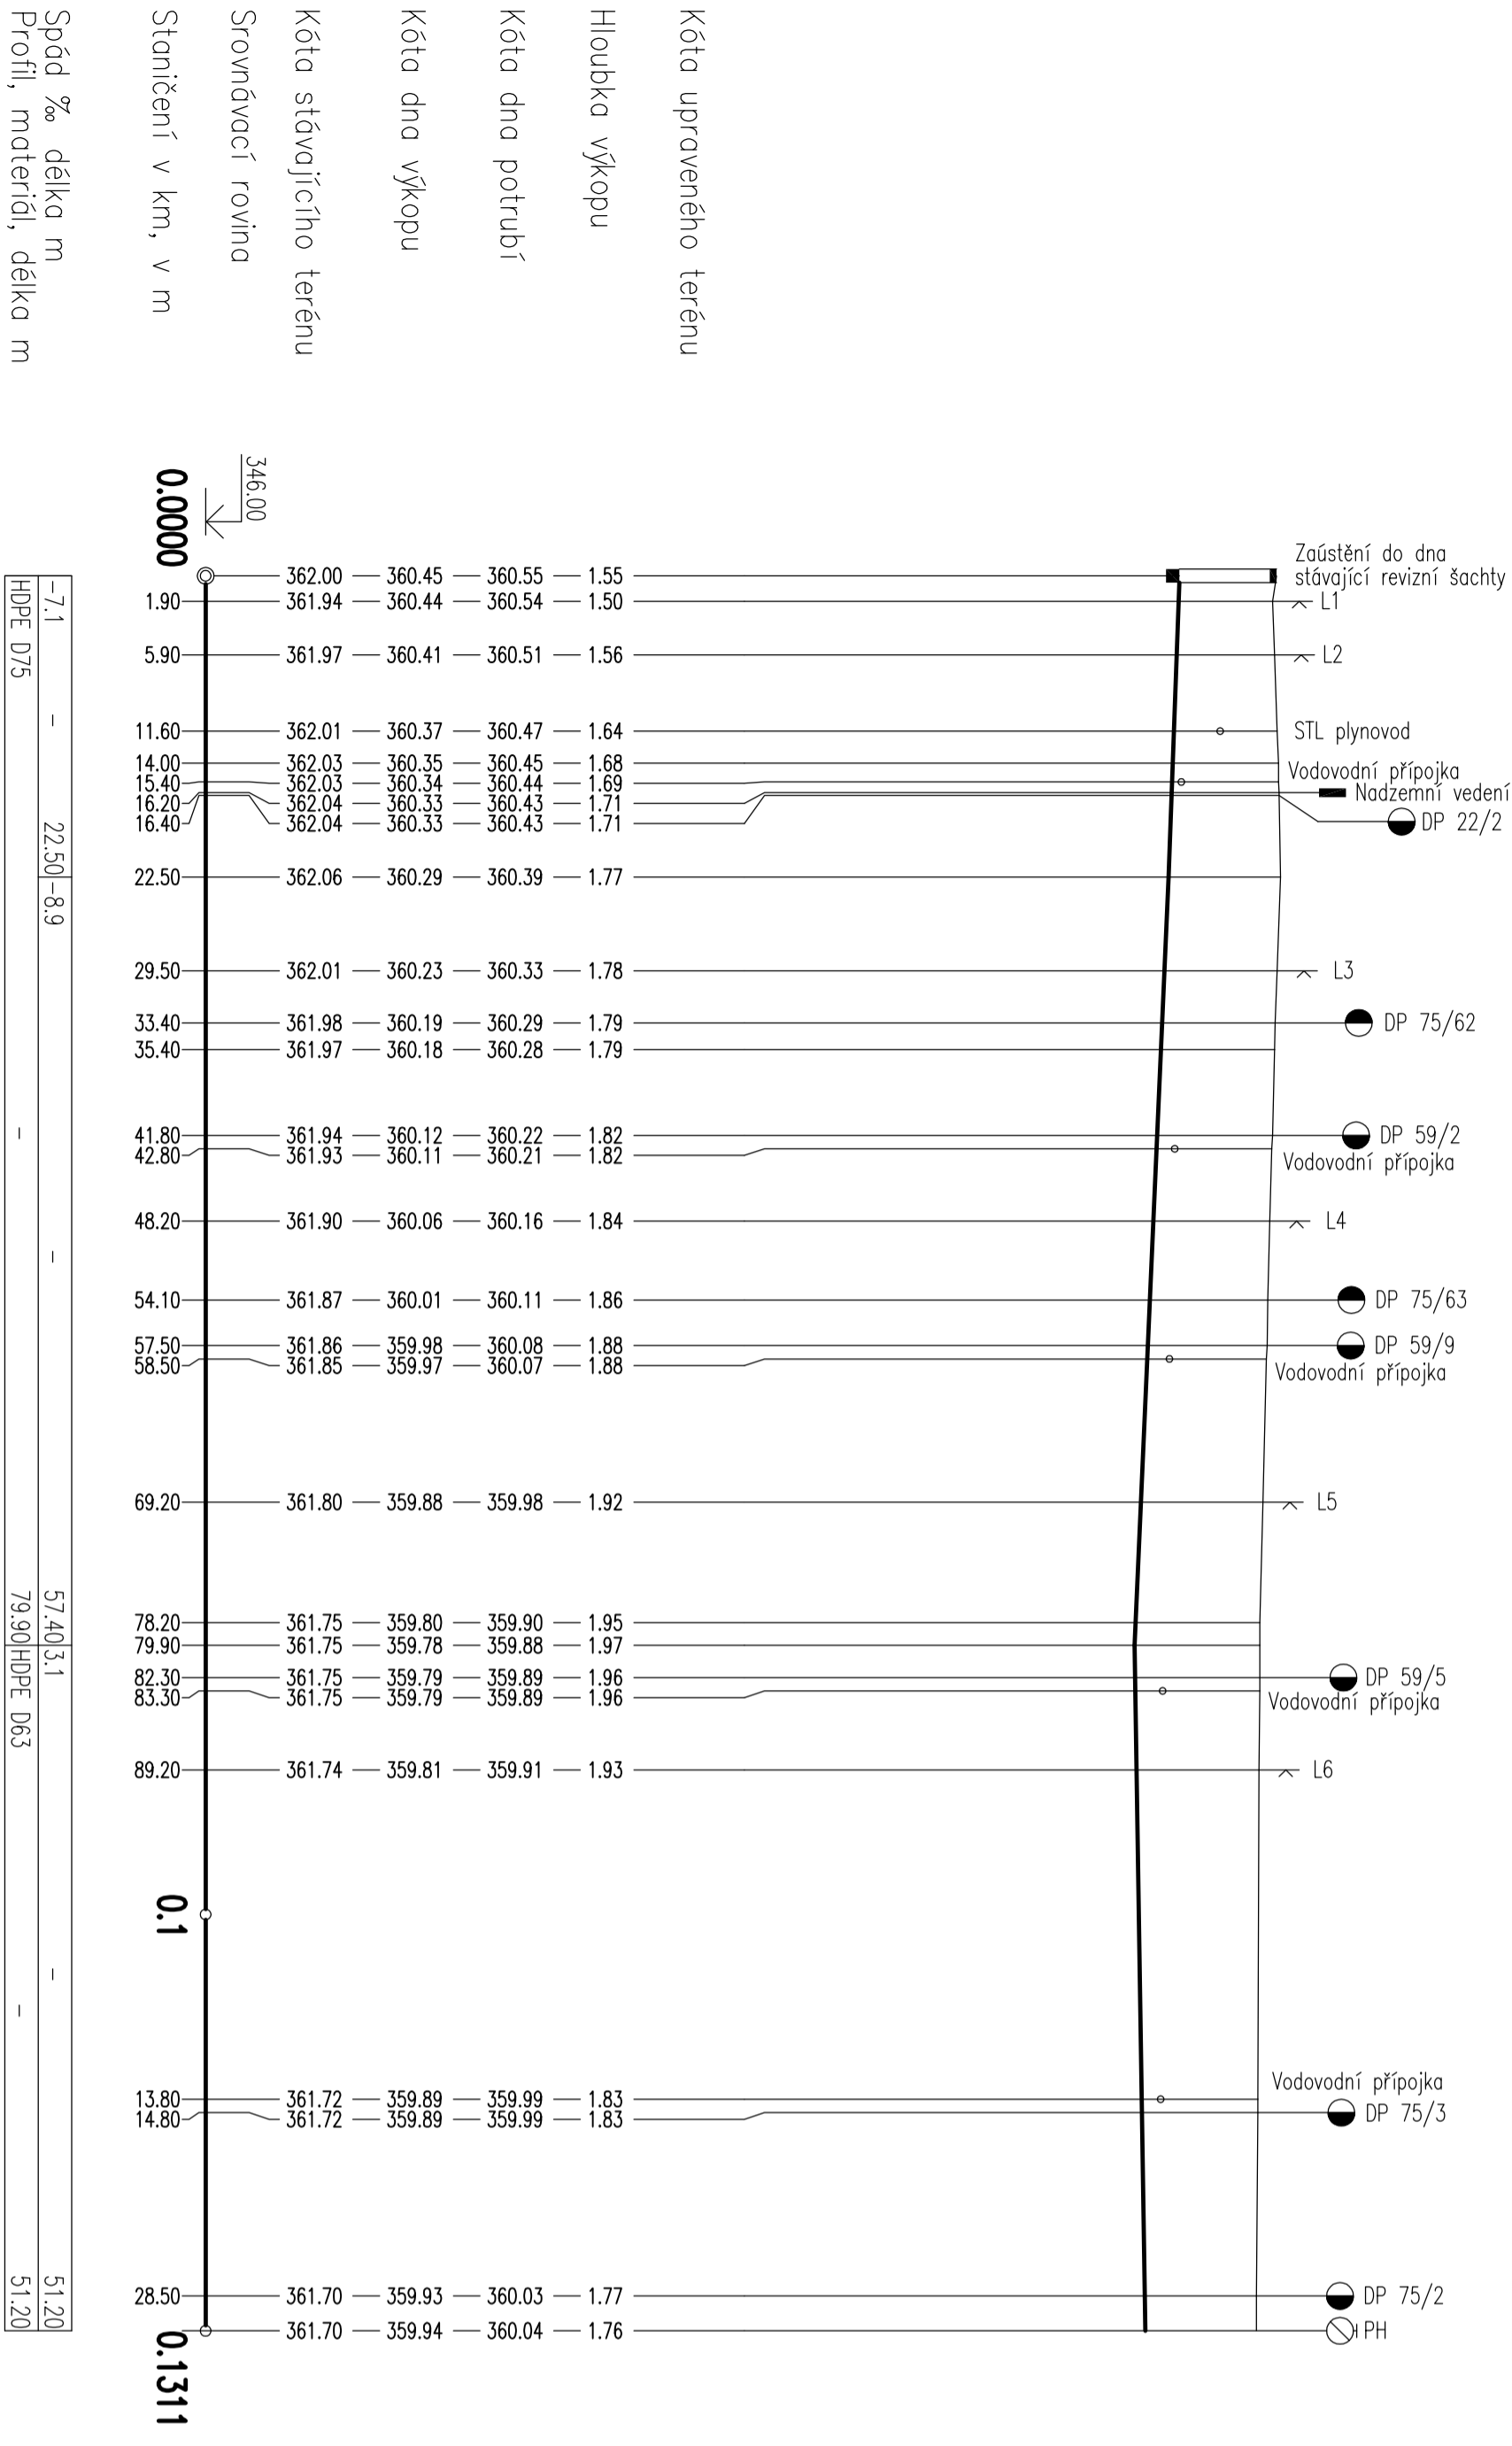

VÝŠKOPISNÝ SYSTÉM:
B.P.V.

		PROJEKTOVÝ A INŽENÝRSKÝ ATELIER, JILEMNICKÁ 707, PRAHA 9-KBELY, 197 00 KANCELÁŘ: PRAHA 9 – VYSOČANY, BASSOVA 98/8, 190 00, TEL.:222584255, 222591383	
ZODP. PROJEKTANT	VYPRACOVAL	KONTROLOVAL	
ING.JAROSLAV KNOTEK	ING.DAVID NEKOLA	ING.JAROSLAV KNOTEK	
MÍSTO STAVBY	ULICE NAD CIHELNOU, PSÁRY – DOLNÍ JIRČANY		HLAVNÍ INŽENÝR PROJEKTU :
INVESTOR	OBEC PSÁRY, Průžská 137, 252 44 Psáry		ING.JAROSLAV KNOTEK
NÁZEV STAVBY :	PSÁRY - KANALIZACE A VODOVOD		
	V ULICI NAD CIHELNOU		
	SO 01 TLAKOVÁ KANALIZACE		
	PODÉLNÝ PROFIL		
VÝKRES :	STUPEN PD	DSP	
	ČÍSLO ZAKÁZKY	108/14	
	DATUM DOKONČENÍ	03/2014	
	MĚŘÍTKO	1:500/100	
	ČÍSLO VÝKRESU	D.1.1.3.	