


Katastrální území		Dolní Jirčany	
Druh povrchu		Silnice – štěrka	
Vzdálenost směrových lomů		10.20	23.80
		18.70	21.10
		19.90	46.80

# Podélný profil vodovodu "V"

Měřítko 1:500/100

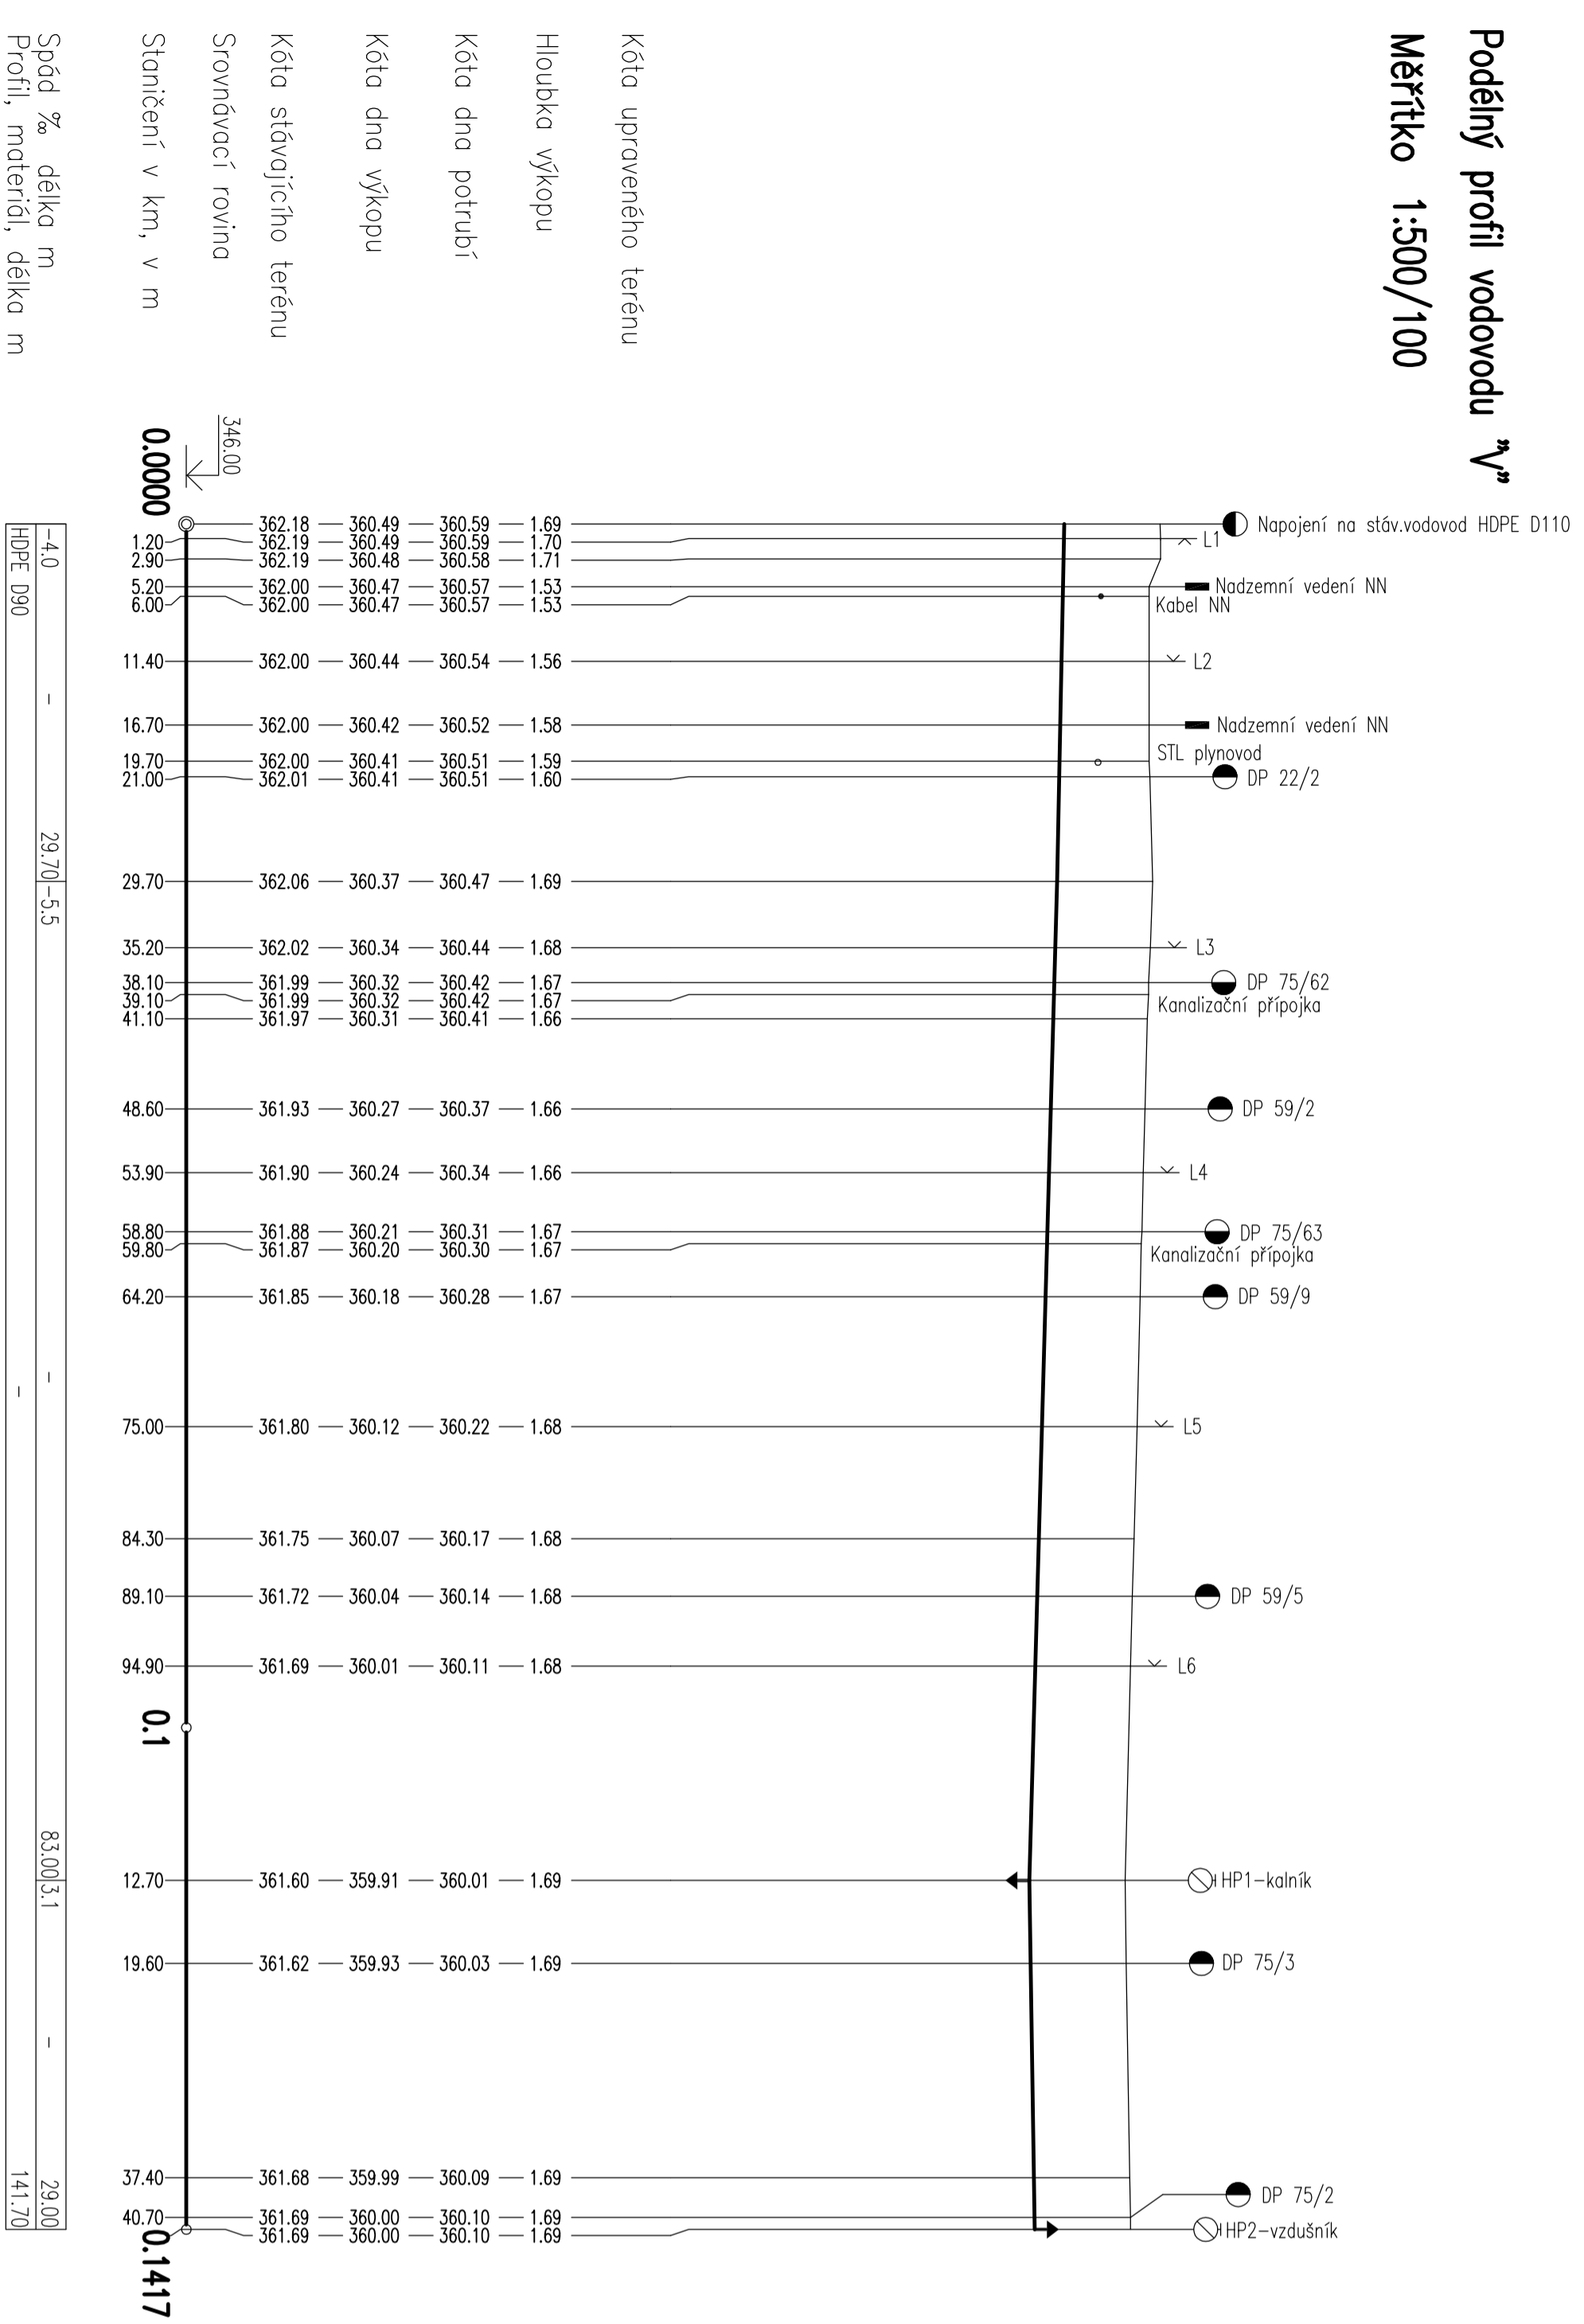

VŠKOPISNÝ SYSTÉM:  
B.P.V.

<b>PROJEKT IV</b>		PROJEKTOVÝ A INŽENYRSKÝ ATELIER, JILEMNICKÁ 707, PRAHA 9 – KBELY, 197 00 KANDELÁŘ: PRAHA 9 – VISOČANY, BASSOVA 98/8, 190 00, TEL.: 222584265, 222591383	
ZODP. PROJEKTANT	VYPRACOVAL	KONTROLOVAL	
ING. JAROSLAV KNOTEK	ING. DAVID NEKOILA	ING. JAROSLAV KNOTEK	
MÍSTO STAVBY	ULICE NAD CIHELNOU, PSÁŘY – DOLNÍ JIRČANY		
INVESTOR	OBEC PSÁŘY, Prozáská 137, 252 44 Psáry		
NAZEV STAVBY :	<b>PSÁŘY - KANALIZACE A VODOVOD</b>		
	<b>V ULICI NAD CIHELNOU</b>		
	STUPEŇ PD	DSP	
	ČÍSLO ZAKÁZKY	108 /14	
	DATUM DOKONČENÍ	03 /2014	
	MĚŘITKO	1:500 /100	
VÝKRES :	ČÍSLO VÝKRESU	<b>D.1.1.3.</b>	
		<b>SO 02 VODOVOD</b>	
		<b>PODÉLNÝ PROFIL</b>	