



VZOROVÝ ŘEZ ULOŽENÍ POTRUBÍ

TLAKOVÉ KANALIZACE V SOUBĚHU S VODOVODEM

M 1:20

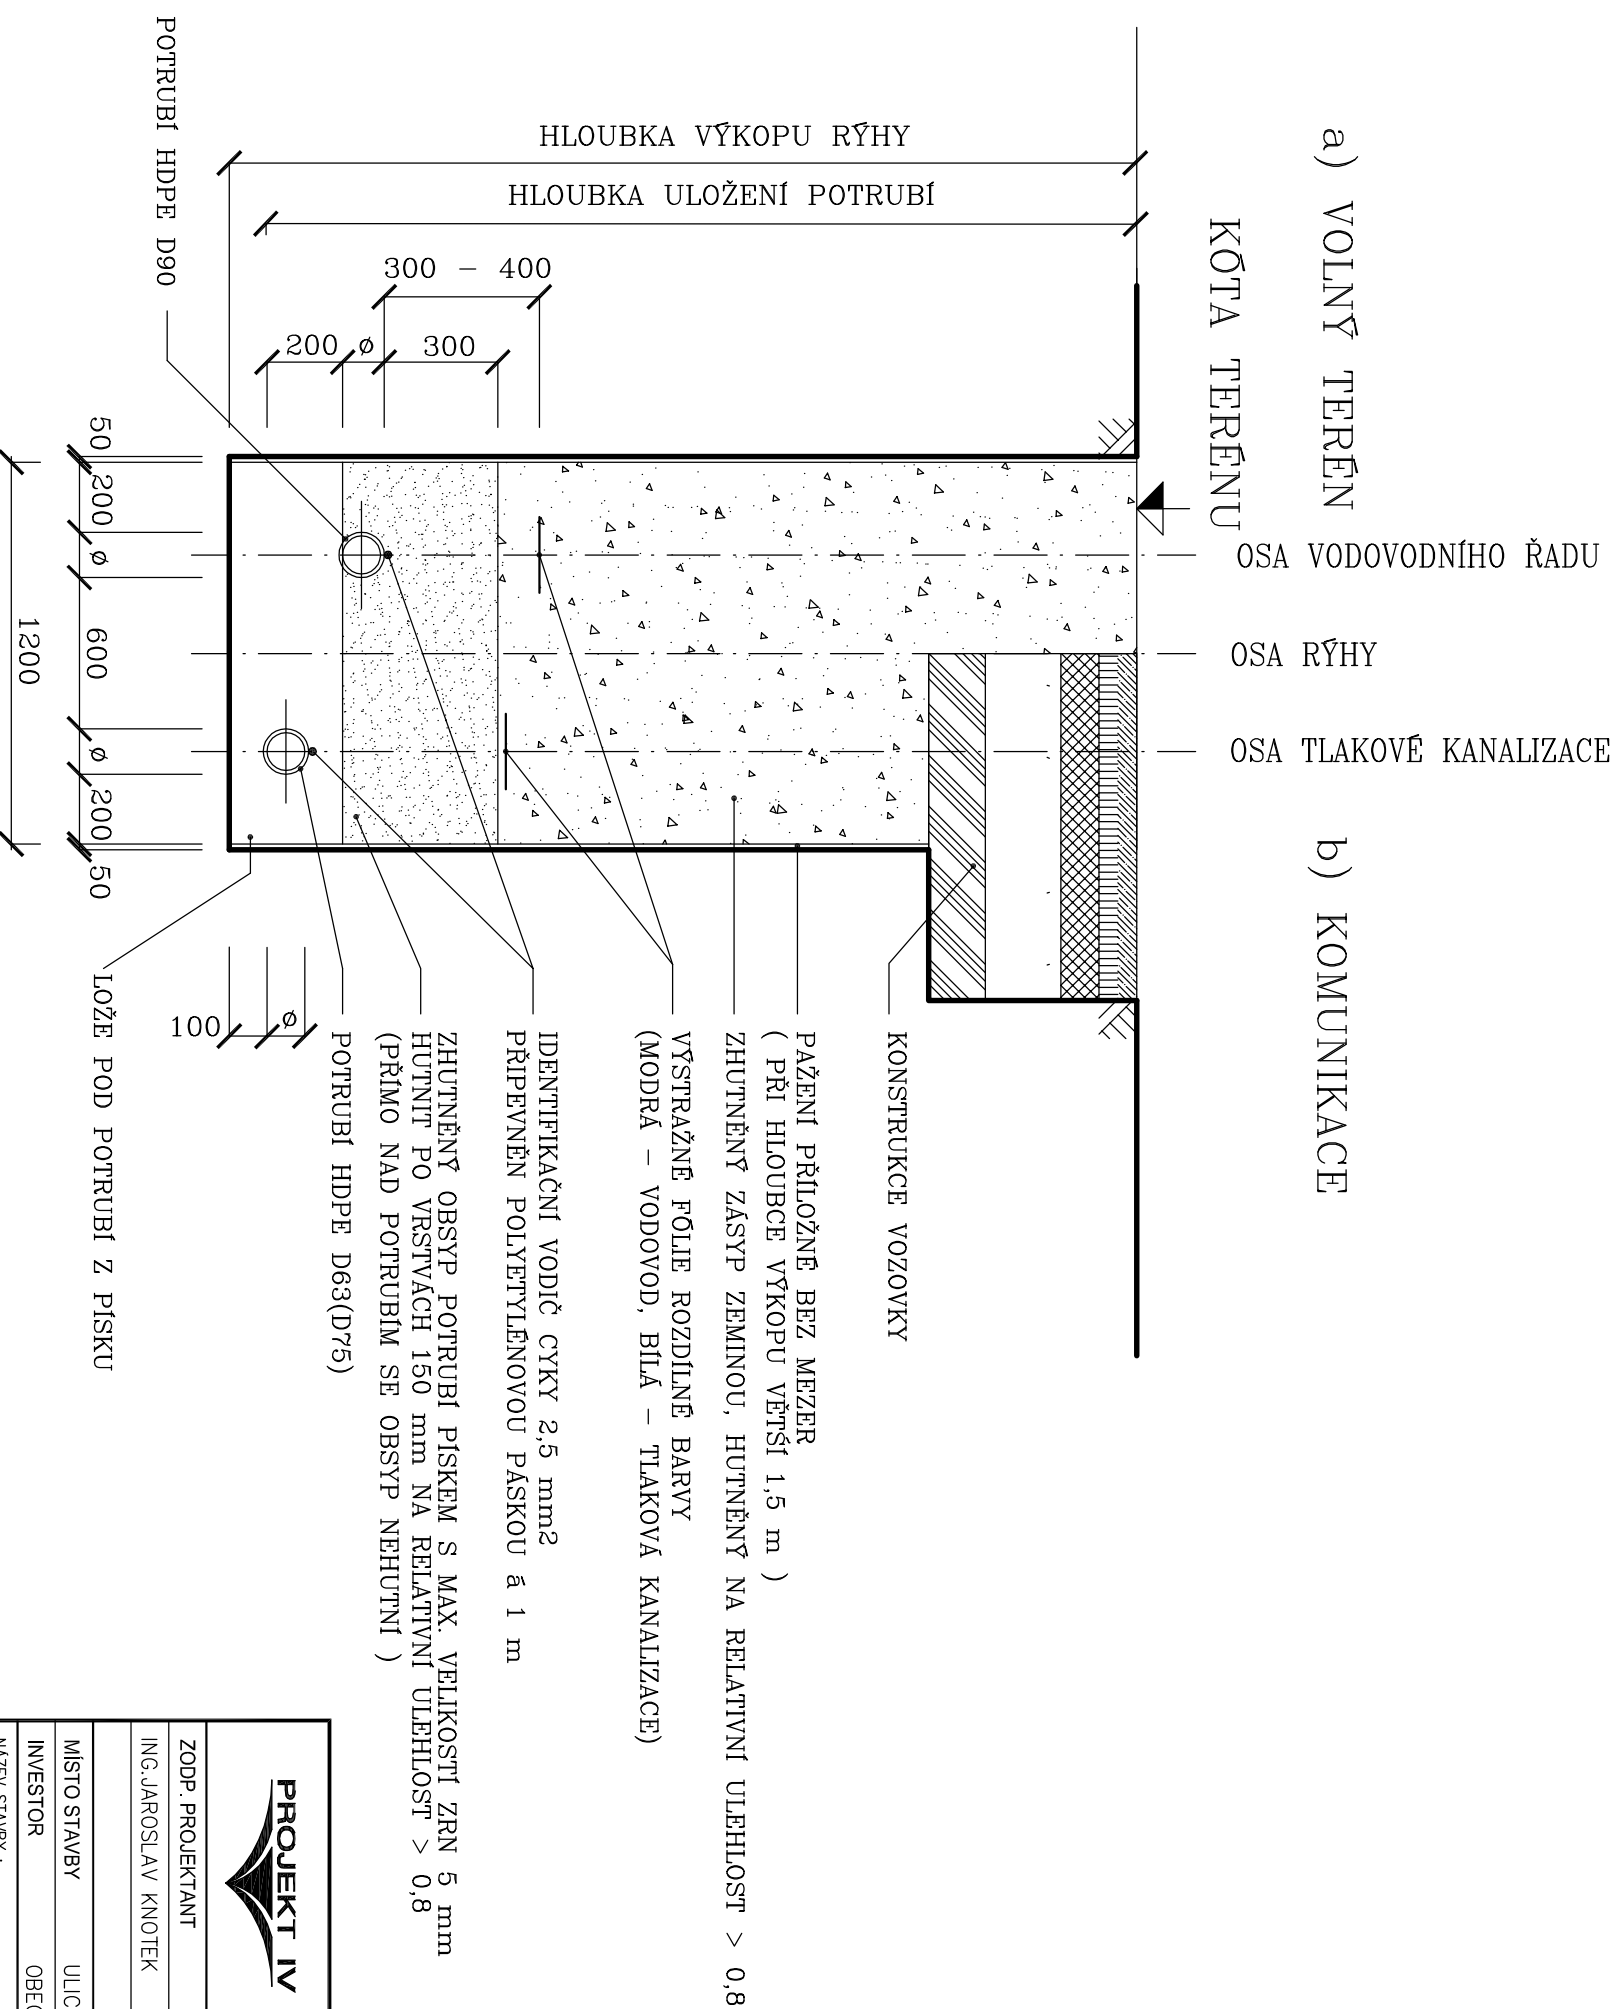

		PROJEKTOVÝ A INŽENÝRSKÝ ATELIER, JILEMNICKÁ 707, PRAHA 9-KBELY, 197 00 KANCELÁŘ: PRAHA 9 – VYSOČANY, BASSOVA 98/8, 190 00, TEL.:222584265, 222591383			
		ZODP. PROJEKTANT	VYPRACOVAL	KONTROLOVAL	
ING.JAROSLAV KNOTEK		ING.DAVID NEKOLA		ING.JAROSLAV KNOTEK	
MÍSTO STAVBY		ULICE NAD CHELNOU, PSÁRY – DOLNÍ JIŘČANY			HLAVNÍ INŽENÝR PROJEKTU : ING.JAROSLAV KNOTEK
INVESTOR		OBEC PSÁRY, Pražská 137, 252 44 Psáry			
NÁZEV STAVBY :		STUPEŇ PD			
PSÁRY - KANALIZACE A VODOVOD V ULICI NAD CHELNOU		DSP			
		ČÍSLO ZAKÁZKY			
		108/14			
VÝKRES : SO 01 TLAKOVÁ KANALIZACE VZOROVÝ PŘÍČNÝ ŘEZ		DATUM DOKONČENÍ			
		03/2014			
		MĚŘÍTKO			
		1:20			
		ČÍSLO VÝKRESU			
		D.1.1.4.			