




Ul. Hlavní - úsek Sportovců - Na Výsluní
původní stav

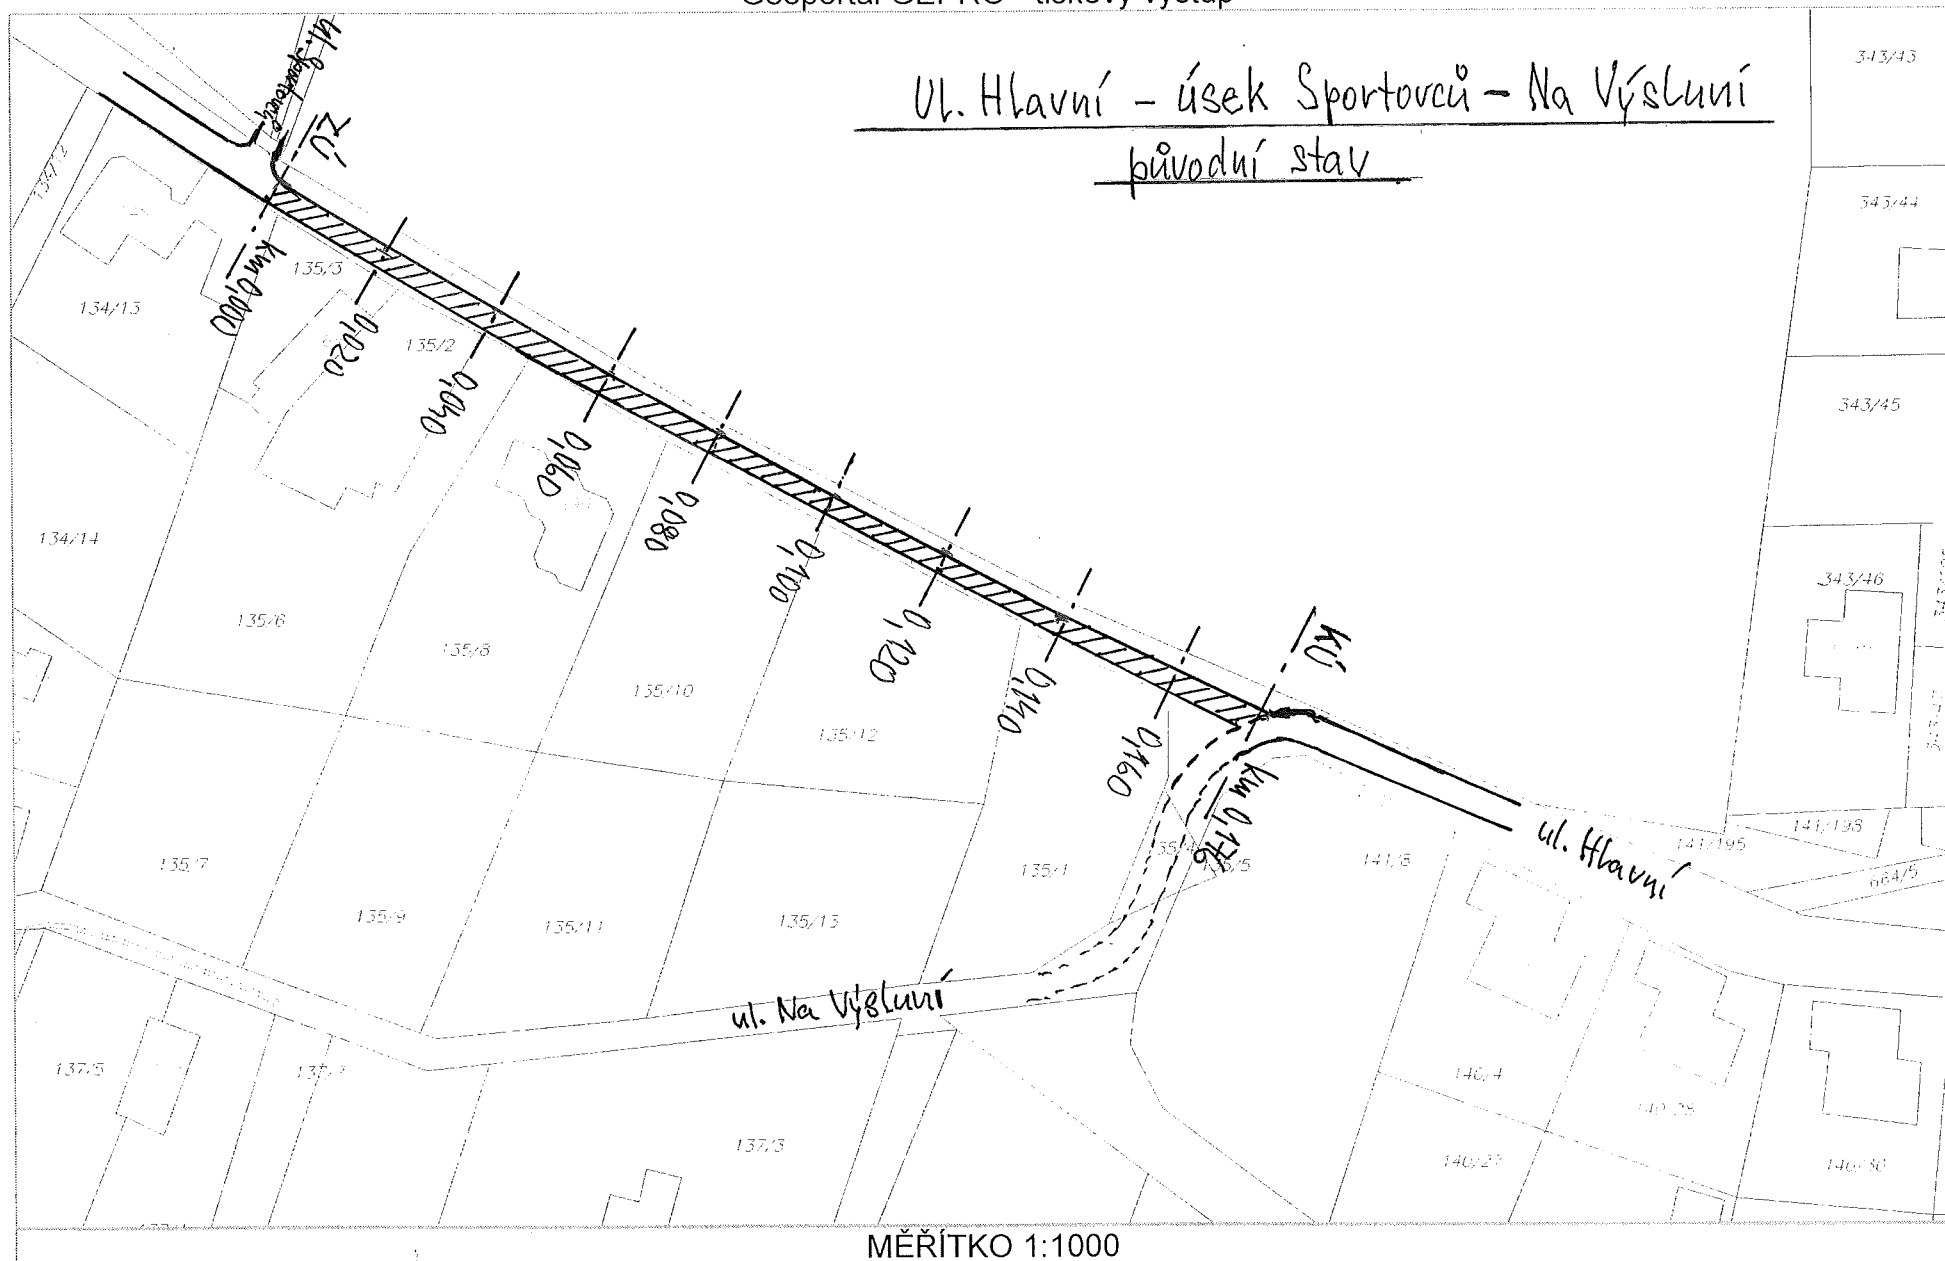

Uh. Hlavní - úsek Sportovců - Na Výsluní
nový stav

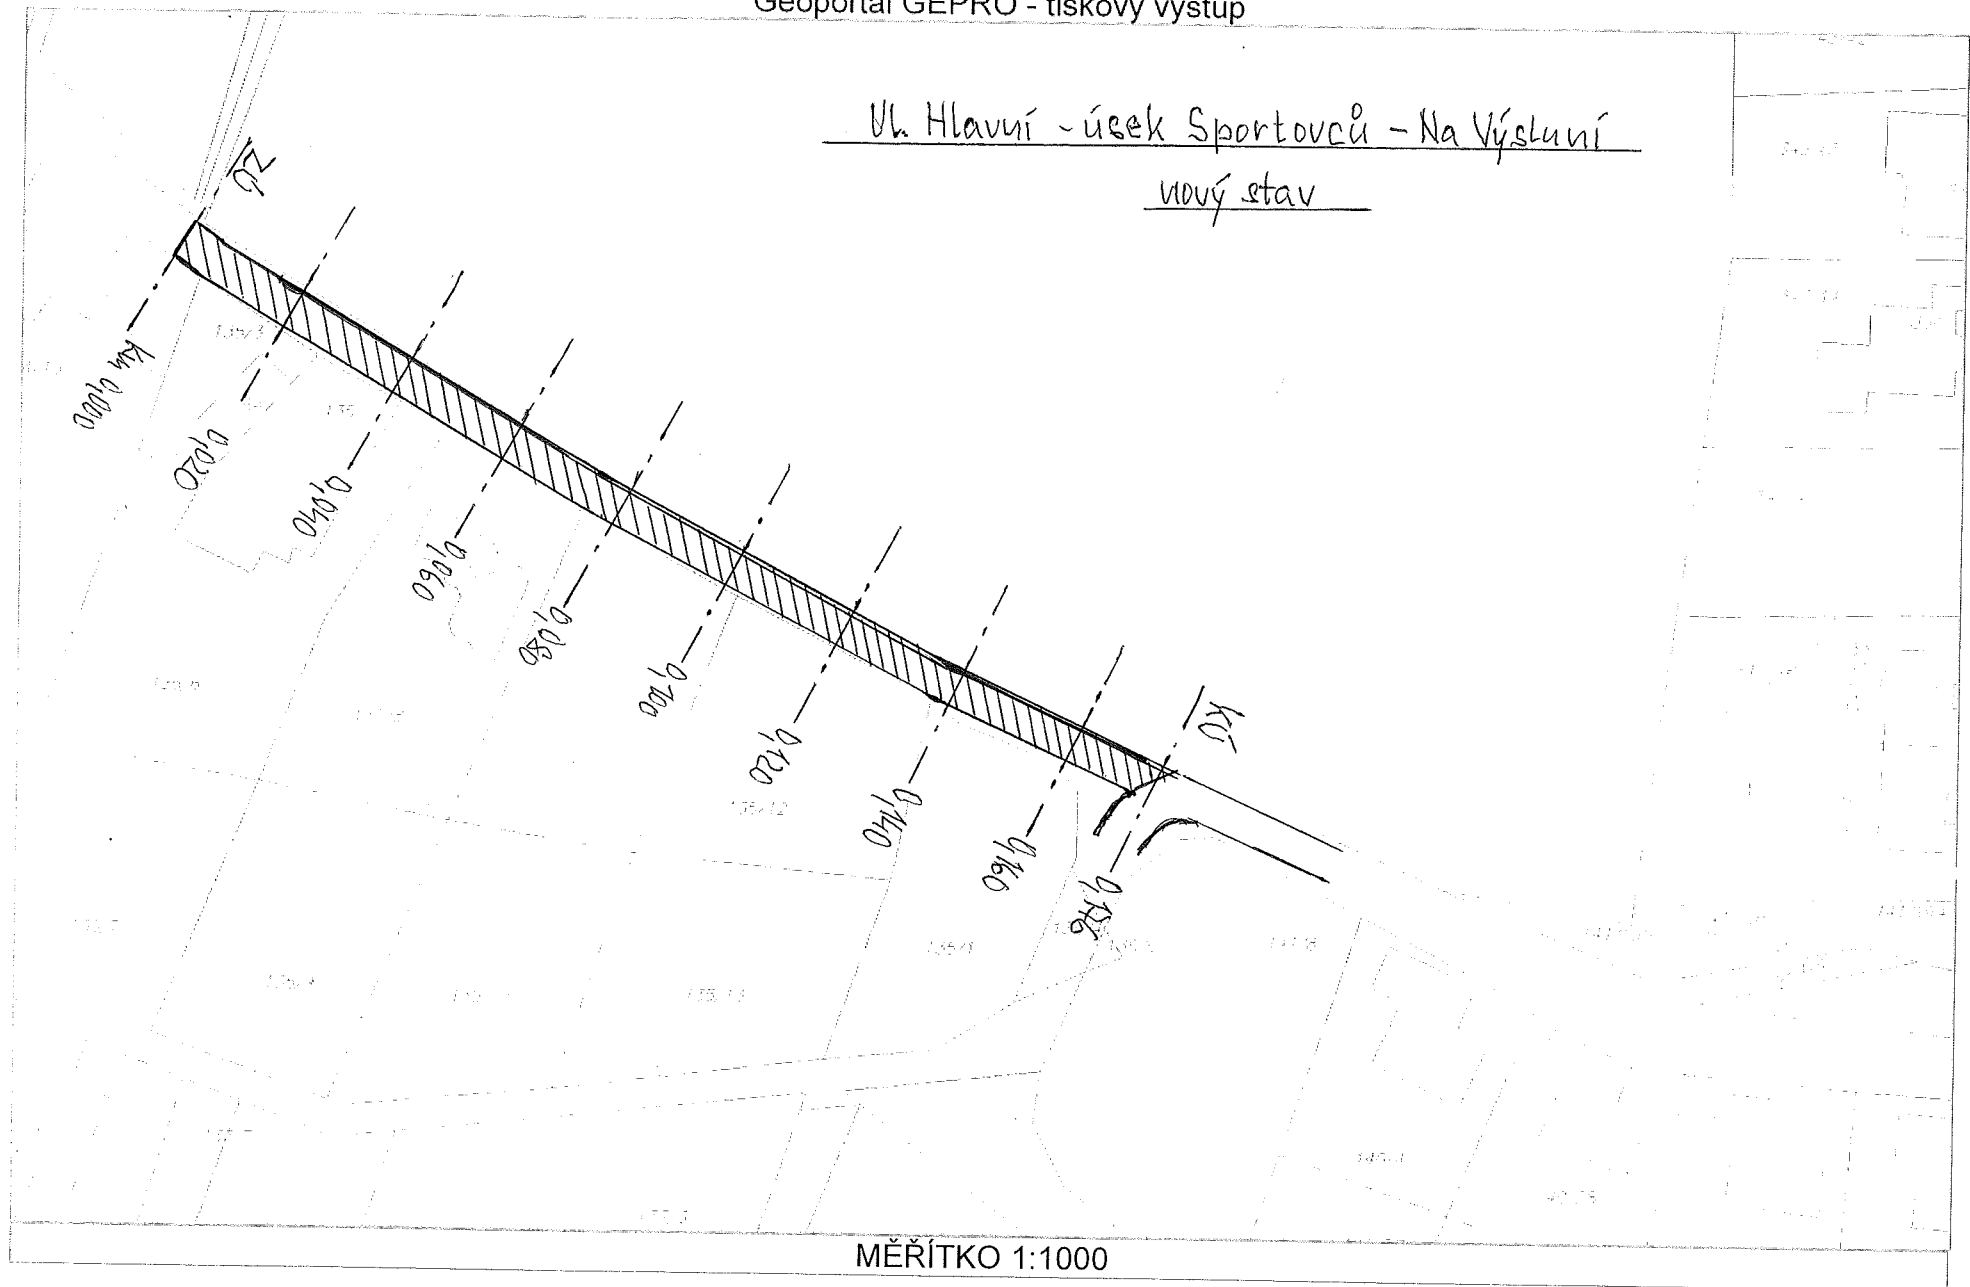


M: 1:50

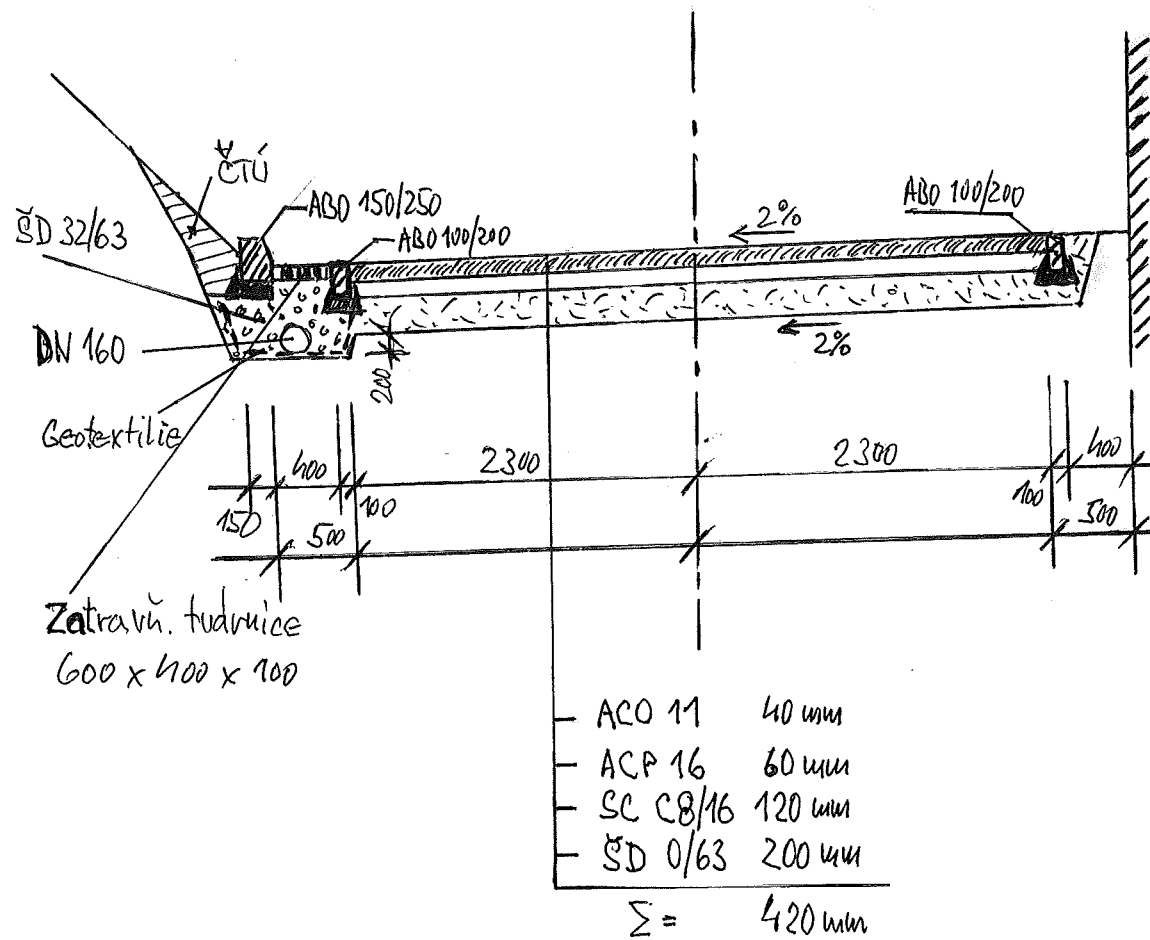

U. Hlavní - úsek Náměstí - Spojovací

15/1 voorzah rekonstrukce

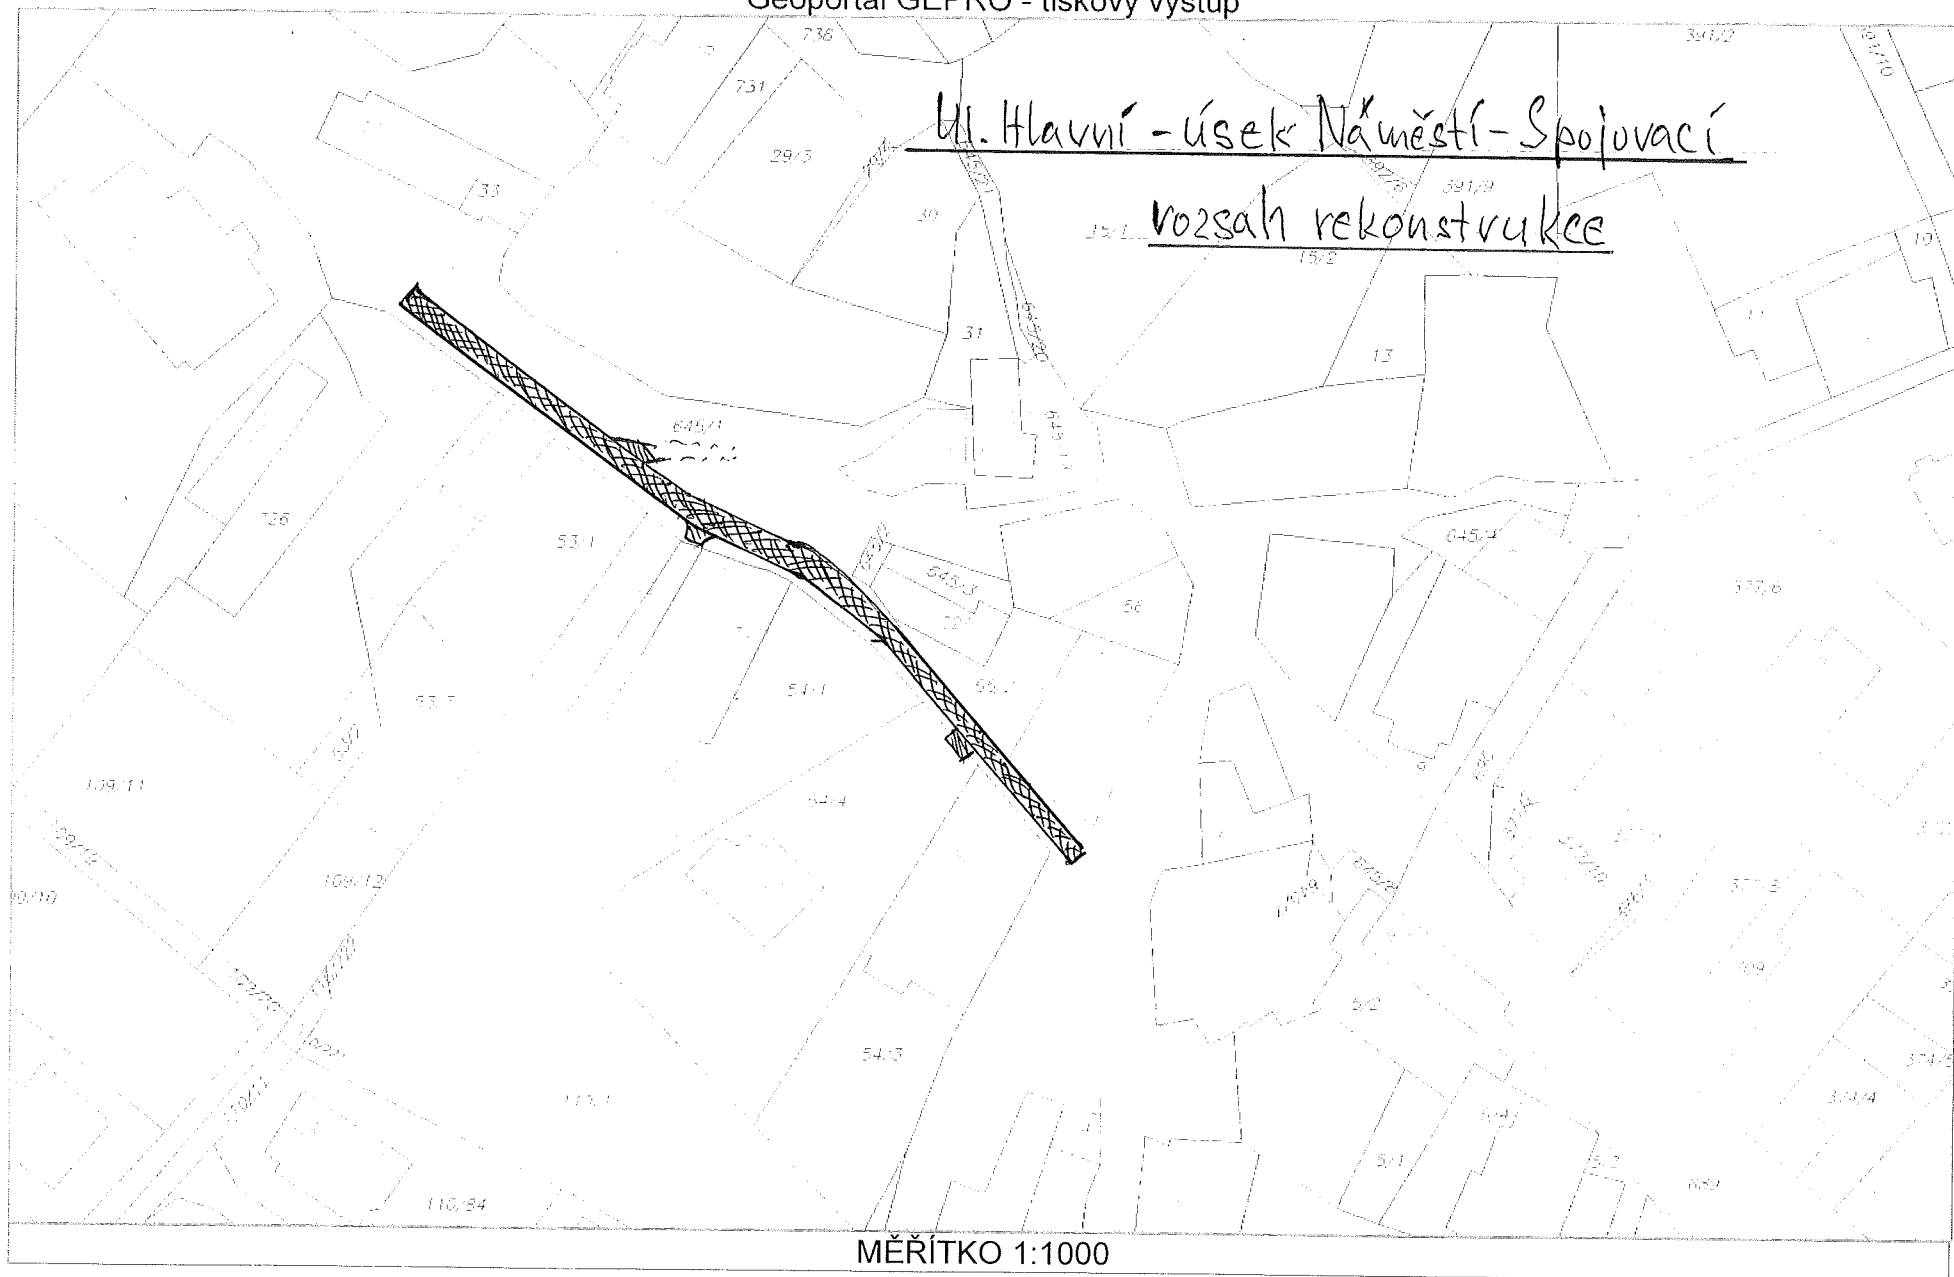

MĚŘÍTKO 1:1000

Ul. Hlavní - úsek Náměstí - Spojovací

Vzorové příčné řezy

M 1:50

