




REZ A-A

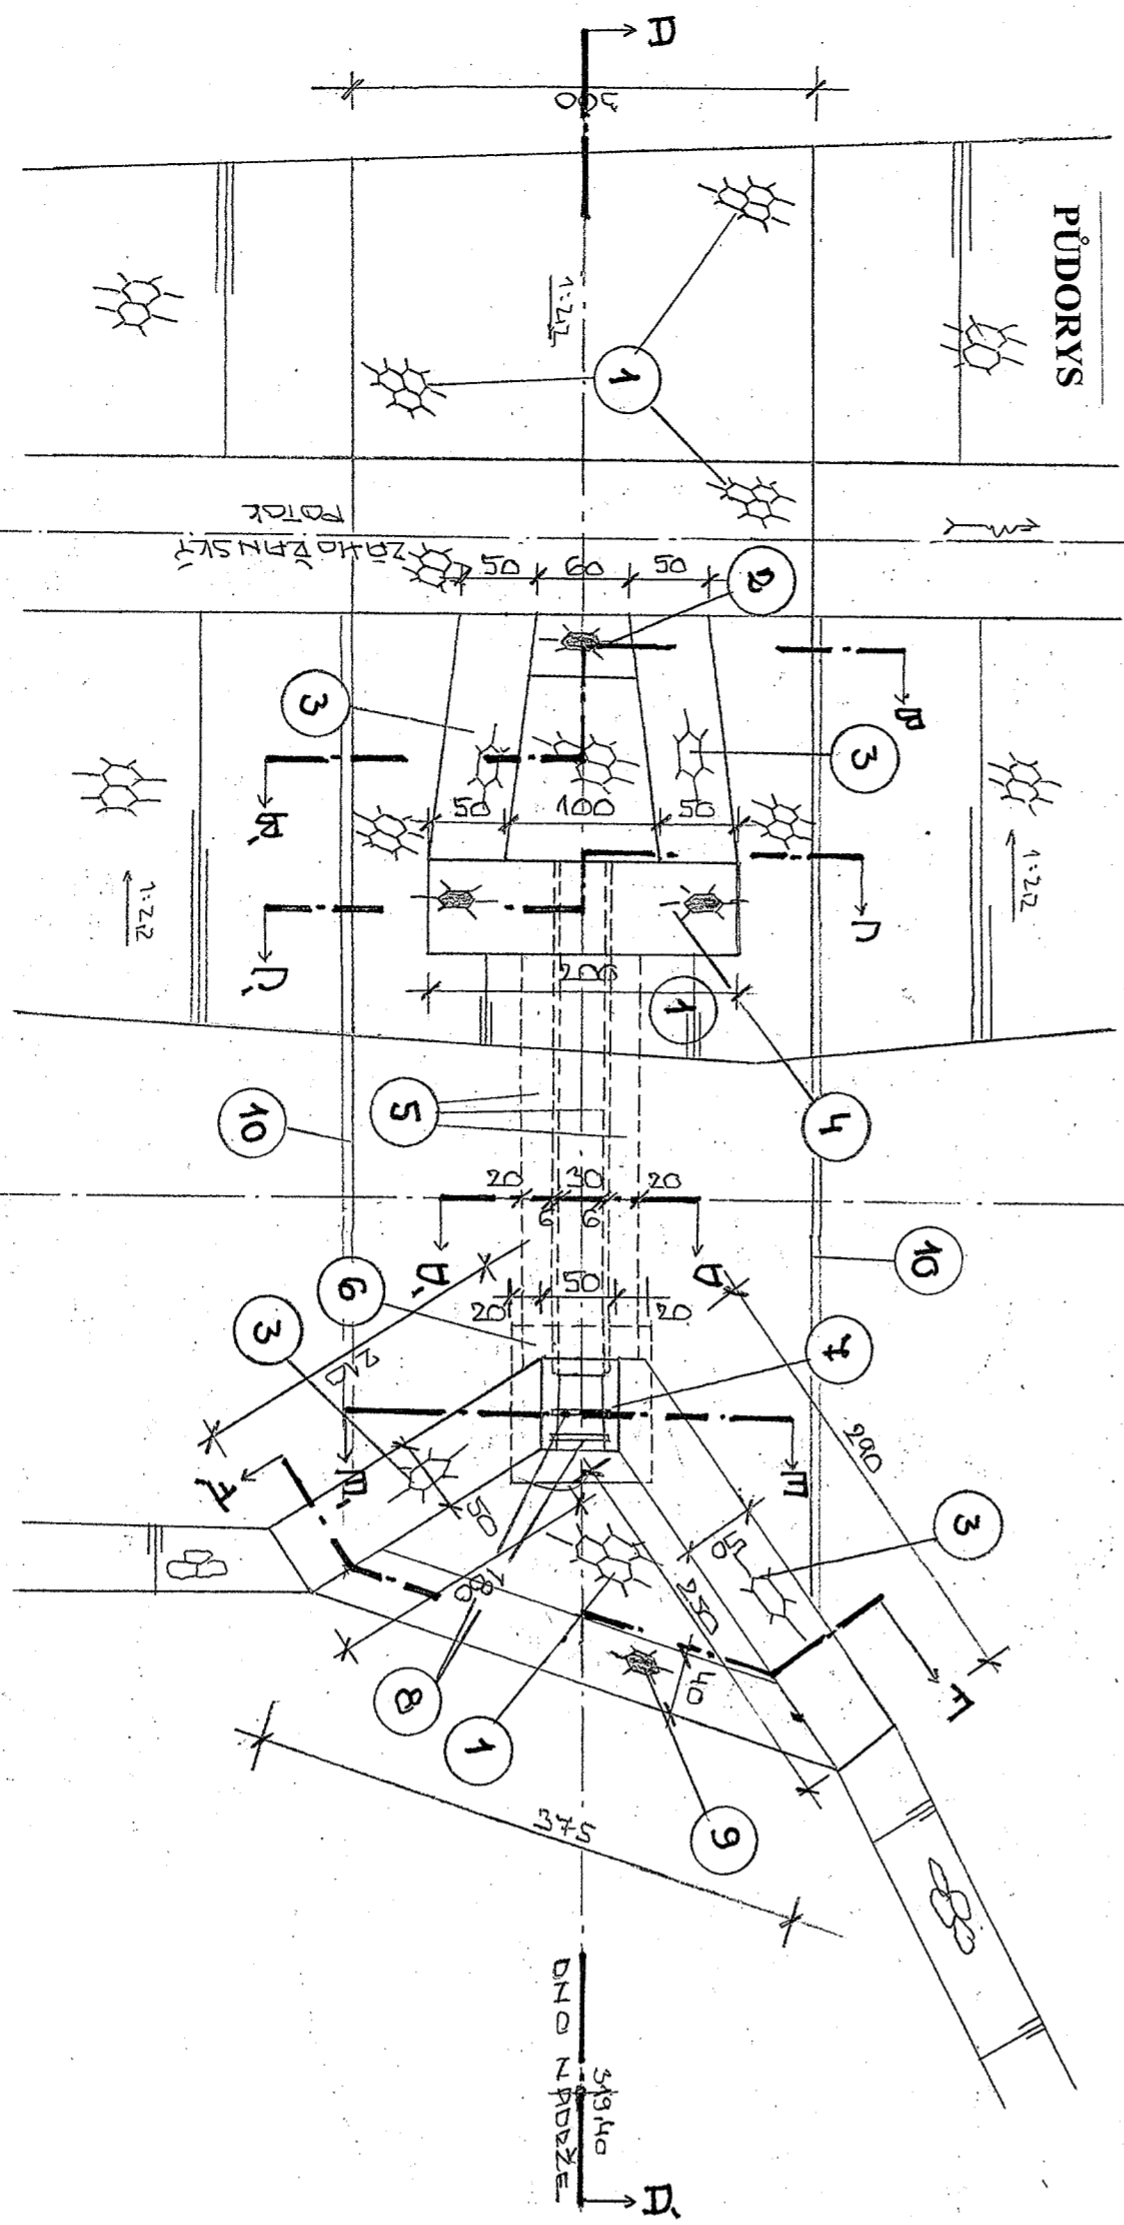


REZ B-B

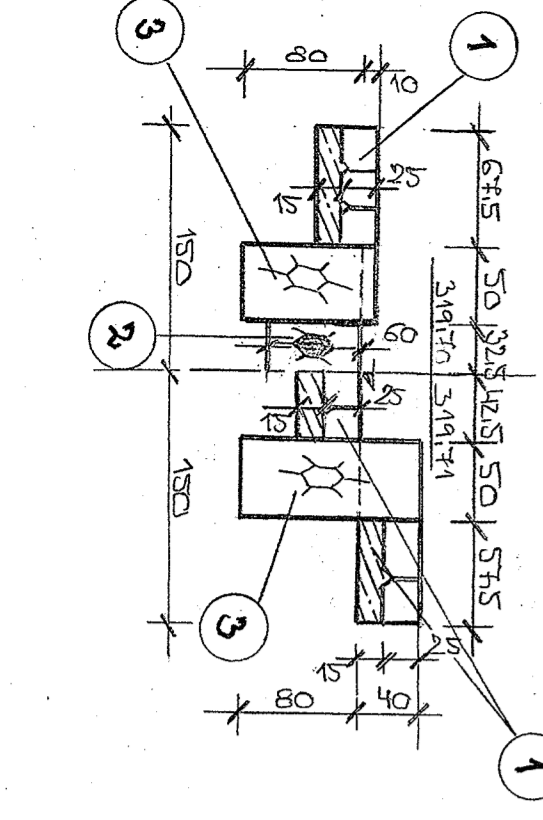


REZ C-C

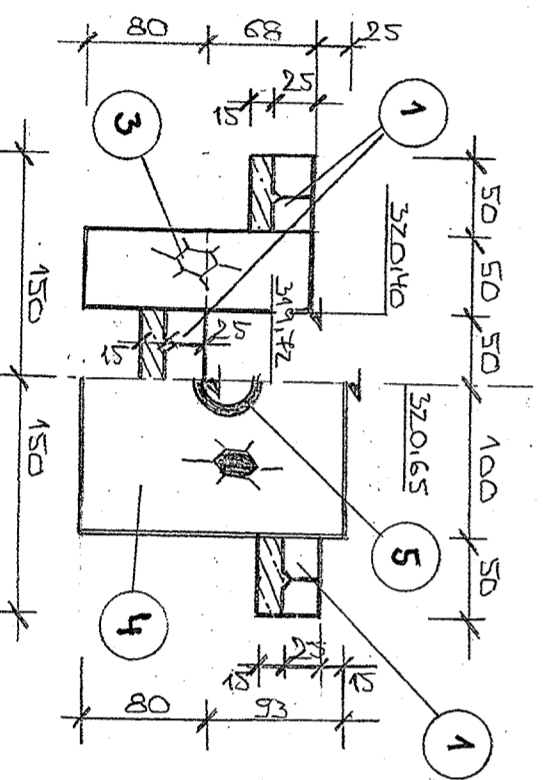

REZ D-D

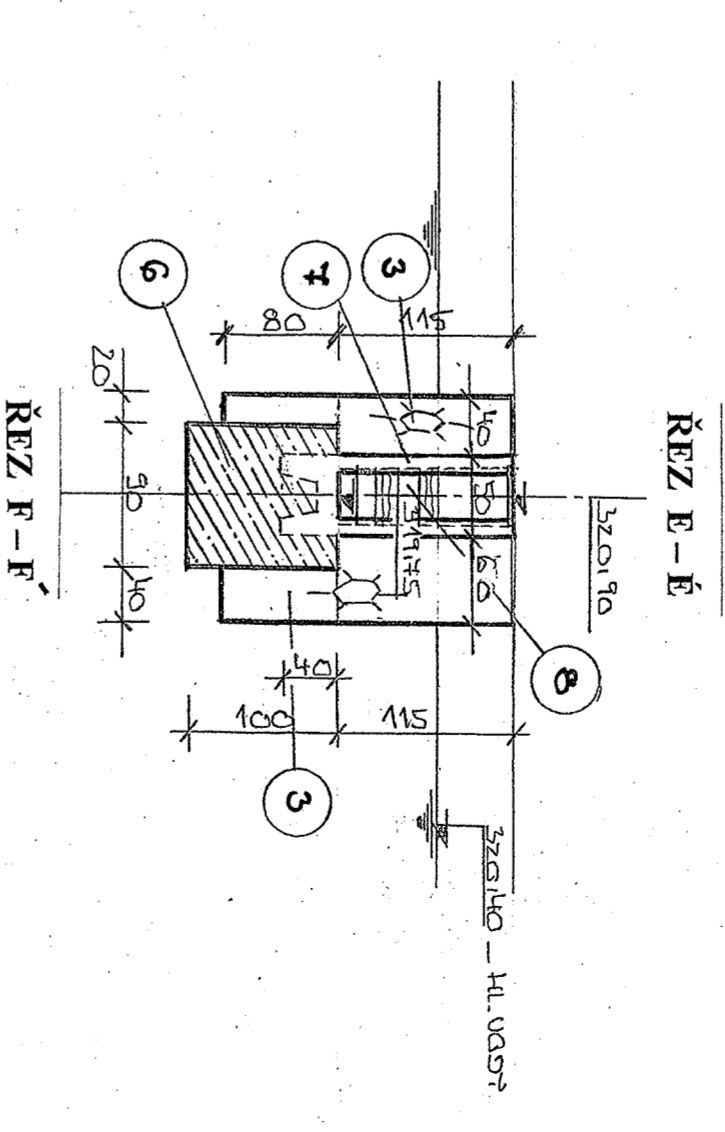

REZ E-E

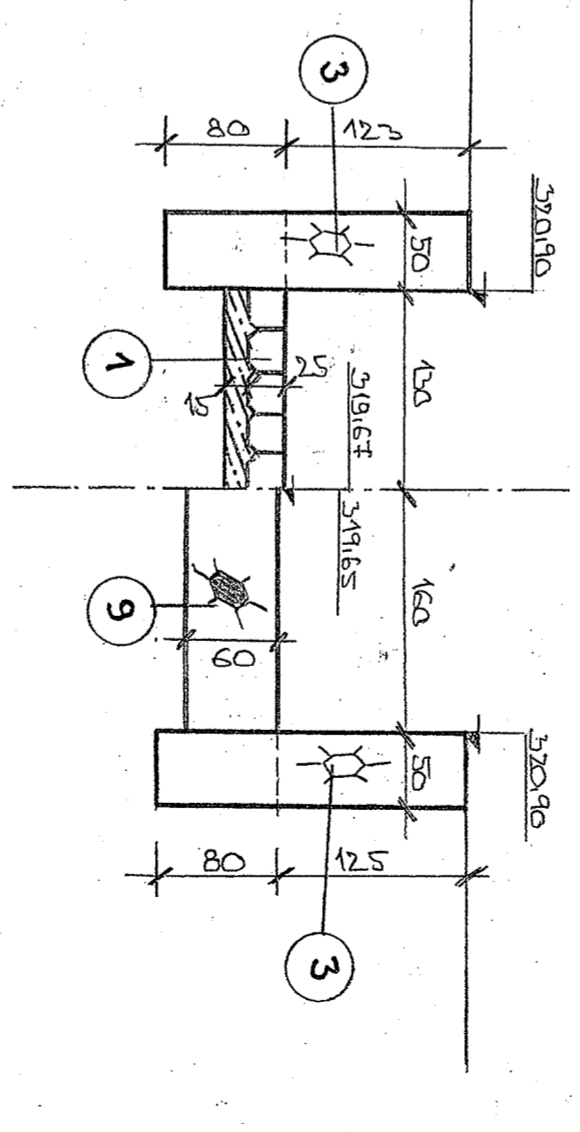

REZ F-F

LEGENDA:

- 1 Dlažba z lomového kamene tl. 25 cm do betonového lože tl. 15 cm
- 2 Kamenný uzavírací práh 40/60/60 cm ze zdiva z lomového kamene
- 3 Kamenné zdi ze zdiva z lomového kamene
- 4 Kamenné výtokové čelo ze zdiva z lomového kamene
- 5 Výpustné potrubí PVC korugované DN 300 mm – dl. 340 cm
- betonová podkladní deska tl. 20 cm
- obetonování potrubí v tl. 15 – 20 cm
- 6 Betonový základ pro prefabrikovaný kbel
- 7 Prefabrikovaný kbel – PEMMA
- 8 Dvojitě hrazení kbelu – dubové fošny tl. 5 cm
- 9 Kamenný uzavírací práh 40/60/300 cm ze zdiva z lomového kamene
- 10 Dřevěné bednění

Vypracoval	Zodp. Proj.	Kontrola	Projektový atelier
Jiskra Libor	Ing. Diabáček Jaroslav		Diabáček s.r.o.
Kral Vítězslav	MěÚ : Černovice		Gočátova třída 535
Investor : Obec Psáry, Pražská 137, 252 44 Psáry			500 02 Hradec Králové
Akce	Rekonstrukce a odbahnání MVN Nádržka	Stupeň	DPS
		Datum	06/2017
		Zak. Číslo	121 2017 03
		Měřítko	Číslo přílohy
Obsah	Kbel – výpustné zařízení	1 : 50	B.7.