

Název zakázky:

„Rekonstrukce MVN Nádržka v Psárech“**Identifikační údaje:**

Obchodní firma:

Čermák a Hrachovec a.s.

Právní forma:

Akciová společnost

Sídlo:

Praha 5 – Řeporyje, Smíchovská 31

IČ:

262 12 005

DIČ:

CZ26212005

Telefon: 251 091 311

Fax: 251 626 070

Obchodní firma je zapsaná v obchodním rejstříku vedeném Městským soudem v Praze, oddíl B, vložka 6848

Za společnost ve věcech zakázky jedná
Ing. Miroslav Volf, ředitel společnosti,
na základě plné moci

Obec Psáry
Pražská 137
Psáry
252 44

Věc: Nabídka na zakázku

„Rekonstrukce MVN Nádržka v Psárech“

Na základě Vaší výzvy k podání nabídky na veřejnou zakázku Vám předkládáme nabídku na výše uvedenou zakázku.

Nabídková cena bez DPH:


Dle výkazu výměr 1 478 990, - Kč

Předmětem zakázky je zhotovení stavby – rekonstrukce a odbahnění MVN Nádržka v Psárech, dle projektové dokumentace vyhotovené Projektovým ateliérem Dlabáček s.r.o.

V nabídce dokládáme odbornou způsobilost, oprávnění k podnikání a seznam obdobných realizovaných projektů naší společnosti v předchozích letech. Součástí nabídky je vyplněný a podepsaný návrh smlouvy o dílo, vč. oceněného výkazu výměr.

S pozdravem

Čermák a Hrachovec a.s.
Smíchovská 31, Praha 5
IČ 262 12 005
-6-


.....
Ing. Miroslav Volf
ředitel společnosti
Čermák a Hrachovec a.s.



ČERMÁK A HRACHOVEC

PLNÁ MOC

Společnost
Čermák a Hrachovec a.s.
IČO: 262 12 005

se sídlem Smíchovská 31, 155 00 Praha 5 - Řeporyje
zapsaná v obchodním rejstříku vedeném Městským soudem v Praze
oddíl B, vložka č. 6848
(dále jen „Společnost“),

za niž jedná člen představenstva, společnost Brightwater a.s., IČO: 04589726, se sídlem
V celnici 1031/4, Nové Město, 110 00 Praha 1, sp. zn. B 21133 vedená u Městského soudu
v Praze,

tímto uděluje

plnou moc

Ing. Miroslavu Volfovi
řediteli společnosti

bytem:

k řízení Společnosti. Zmocněnec je oprávněn činit za Společnost pouze právní jednání níže
specifikované, k nimž při řízení Společnosti obvykle dochází.

Zmocněnec je oprávněn:

- jednat za Společnost s třetími stranami v obchodních záležitostech v rámci předmětu podnikání Společnosti, týkajících se Zmocněncem řízeného závodu Společnosti a v souladu s touto plnou mocí;
- účastnit se soutěží, kde smluvní stranou zakázky je subjekt státního nebo veřejného sektoru nebo sektorový zadavatel, zejména předkládat a podepisovat nabídky, podepisovat smlouvy včetně smluv o společností uzavíraných s třetími osobami za účelem podání společné nabídky, korespondenci a dokumenty, vztahující se k výše zmíněné činnosti, a to do výše 100 mil. Kč bez DPH; limit se rozumí pro jeden obchodní případ;
- podepisovat subdodavatelské smlouvy k realizaci zakázek dle písm. b) až do výše 30 mil. Kč bez DPH; limit se rozumí pro jeden obchodní případ;
- podepisovat smlouvy, jejichž předmětem je dodávka stavebních prací nebo materiálu a jejichž smluvní stranou je subjekt soukromého sektoru, a to do výše 30 mil. Kč bez DPH; limit se rozumí pro jeden obchodní případ;
- podepisovat smlouvy, jejichž předmětem je nájem nebo podnájem zařízení nebo nemovitostí;

Čermák a Hrachovec a.s.
Smíchovská 31, 155 00 Praha 5 – Řeporyje

Tel.: +420 251 091 311
Fax: +420 251 626 070
č. účtu 117 508 – 051/0100

DIČ CZ26212005

E-mail: cerhra@cerhra.cz
www.cerhra.cz
IČO 26212005


Společnost je zapsána v obchodním rejstříku vedeném Městským soudem v Praze, oddíl B, vložka 6848

- f) objednávat a nakupovat materiál, vybavení a služby nezbytné pro činnost organizační jednotky; Zmocněnec však není oprávněn k pořizování investic ve vyšší pořizovací hodnotě než 2 mil Kč bez DPH; limit se rozumí pro jeden obchodní případ;
- g) řídit, organizovat, schvalovat řídicí dokumentaci a kontrolovat činnost řízené Společnosti včetně kontroly dodržování zásad a předpisů ochrany životního prostředí, bezpečnosti práce a PO;
- h) zastupovat Společnost ve správních řízeních podle zákona č. 183/2006 Sb., stavební zákon, ve znění pozdějších předpisů, a dále ve správních řízeních podle zák. č. 13/1997 Sb., o pozemních komunikacích, ve znění pozdějších předpisů, zák. č. 361/2000 Sb., o provozu na pozemních komunikacích, ve znění pozdějších předpisů, a vyhlášky č. 104/1997 Sb. ve znění pozdějších předpisů, pokud se tato správní řízení týkají Společnosti;
- i) zastupovat Společnost při uplatňování jakýchkoli nároků na náhradu škody, pokud celková výše škody nepřesahuje částku 0,5 mil Kč, a to i v trestním či správním řízení (vyjma zastupování před příslušným soudem), pokud se tato trestní či správní řízení týkají Zmocněncem řízené Společnosti;
- j) zastupovat Společnost v pracovněprávních vztazích, a to ve vztahu k dělnickým a THP profesím;
- k) zastupovat Společnost ve správním řízení, pokud maximální výše hrozící pokuty nepřesahuje 2 mil. Kč a zmocnit další osoby k převzetí protokolů z kontrol a vzdání se práva námitek proti nim od orgánů státní správy;
- l) zmocnit další osoby k zastupování Společnosti při úkonech a jednáních v rozsahu této plné moci. Zmocněnec však není oprávněn takto udělit generální plnou moc.
- m) zastupovat Společnost při jednáních s orgány státní správy a certifikačními orgány;
- n) schvalovat a podepisovat dokumentaci požární ochrany a jednat s orgány HZS.


Tato plná moc je platná do 31.12.2018.

V Liberci dne 12.10.2017

Čermák a Hrachovec a.s.

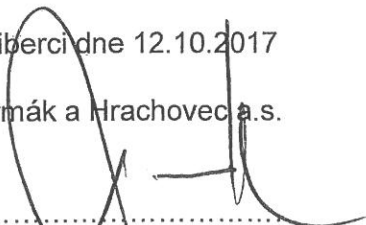
.....
Brightwater a.s.
člen představenstva
při výkonu funkce zastupuje:
Ing. Martin Borovička
předseda představenstva

Čermák a Hrachovec a.s.

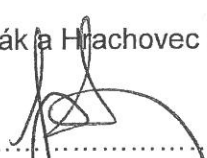
.....
Brightwater a.s.
člen představenstva
při výkonu funkce zastupuje:
Ing. Petr Myška
člen představenstva

Zmocnění v celém rozsahu přijímám.

V Praze dne 13.10.2017


.....
Ing. Miroslav Volf

Čermák a Hrachovec a.s.
Smíchovská 31, 155 00 Praha 5 – Řeporyje

Tel.: +420 251 091 311
Fax: +420 251 626 070
č. účtu 117 508 – 051/0100

DIČ CZ26212005

E-mail: cerhra@cerhra.cz
www.cerhra.cz
IČO 26212005

Společnost je zapsána v obchodním rejstříku vedeném Městským soudem v Praze, oddíl B, vložka 6848



Výpis ze seznamu kvalifikovaných dodavatelů vygenerovaný informačním systémem o veřejných zakázkách

Výpis ze seznamu kvalifikovaných dodavatelů

vedeného podle § 226 a násled. zákona č. 134/2016 Sb., o zadávání veřejných zakázek

Údaje o dodavateli zapsané v seznamu k 04.04.2018

1. Identifikační údaje o dodavateli

1.1. Obchodní firma/Název

Čermák a Hrachovec a.s.

1.2. Sídlo

Smíchovská 929/31
15500 Praha
Česká republika

1.3. IČO

26212005

1.4. Statutární orgán

Jméno a příjmení statutárního orgánu nebo jeho členů	Funkce ve statutárním orgánu
Brightwater a.s., IČO: 04589726	člen představenstva Zastupuje při výkonu funkce Ing. Martin Borovička Ing. Miloš Hrachovec Ing. Petr Myška Mgr. Vítězslav Štumpf

Způsob jednání

Za společnost je oprávněn jednat člen představenstva samostatně.

1.5. Ostatní osoby oprávněné jednat jménem dodavatele

Jméno a příjmení osoby	Právní titul jednání jménem dodavatele	Způsob jednání	Datum platnosti do
Ing. Lucie Hatinová	Plná moc	Viz poznámka 1 za tabulkou	31.12.2014
Ing. Miroslav Volf	Plná moc	Viz poznámka 2 za tabulkou	31.12.2018

Pozn. 1

k zastupování Společnosti v oblasti ochrany životního prostředí a bezpečnosti a ochrany zdraví při práci. Zmocněnec je zejména oprávněn jednat se třetími osobami a orgány státní správy a samosprávy ve věcech environmentálních a činit veškeré úkony při plnění legislativních požadavků v oblasti ochrany životního prostředí a bezpečnosti a ochrany zdraví při práci jakož i ke všem úkonům souvisejícím, zejména k projednání, podpisu a převzetí protokolu.

Pozn. 2

Zmocněnec je oprávněn:

- jednat za Společnost s třetími stranami v obchodních záležitostech v rámci předmětu podnikání Společnosti, týkajících se Zmocněncem řízeného závodu Společnosti a v souladu s touto plnou mocí;
- účastnit se soutěží, kde smluvní stranou zakázky je subjekt státního nebo veřejného sektoru nebo sektorový zadavatel, zejména předkládat a podepisovat nabídky, podepisovat smlouvy včetně smluv o společnosti uzavíraných s třetími osobami za účelem podání společné nabídky, korespondenci a

dokumenty, vztahující se k výše zmíněné činnosti, a to do výše 100 mil. Kč bez DPH; limit se rozumí pro jeden obchodní případ;

c) podepisovat subdodavatelské smlouvy k realizaci zakázek dle písm. b) až do výše 30 mil. Kč bez DPH; limit se rozumí pro jeden obchodní případ;

d) podepisovat smlouvy, jejichž předmětem je dodávka stavebních prací nebo materiálu a jejichž smluvní stranou je subjekt soukromého sektoru, a to do výše 30 mil. Kč bez DPH; limit se rozumí pro jeden obchodní případ;

e) podepisovat smlouvy, jejichž předmětem je nájem nebo podnájem zařízení nebo nemovitostí;

f) objednávat a nakupovat materiál, vybavení a služby nezbytné pro činnost organizační jednotky; Zmocněnec však není oprávněn k pořizování investic ve vyšší pořizovací hodnotě než 2 mil Kč bez DPH; limit se rozumí pro jeden obchodní případ;

g) řídit, organizovat, schvalovat řídicí dokumentaci a kontrolovat činnost řízené Společnosti včetně kontroly dodržování zásad a předpisů ochrany životního prostředí a bezpečnosti práce a PO;

h) zastupovat Společnost ve správních řízeních podle zákona č. 183/2006 Sb., stavební zákon, ve znění pozdějších předpisů a dále ve správních řízeních podle zák. č. 13/1997 Sb., o pozemních komunikacích, ve znění pozdějších předpisů, zákona č.361/2000 Sb., o provozu na pozemních komunikacích, ve znění pozdějších předpisů a vyhlášky 104/1997 Sb., ve znění pozdějších předpisů, pokud se tato správní řízení týkají Společnosti;

i) zastupovat Společnost při uplatňování nároků na náhradu škody, pokud celková výše škody nepřesahuje částku 0,5 mil Kč, a to i v trestním řízení či správním řízení (vyjma zastupování před příslušným soudem), pokud se tato správní řízení týkají Zmocněncem řízené Společnosti;

j) zastupovat Společnost v pracovněprávních vztazích, a to ve vztahu k dělnickým a THP profesím;

k) zastupovat Společnost ve správním řízení, pokud maximální výše hrozící pokuty nepřesahuje 2 mil. Kč a zmocnit další osoby k převzetí protokolů z kontrol a vzdání se práva námitek proti nim od orgánů státní správy;

l) zmocnit další osoby k zastupování Společnosti při úkonech a jednáních v rozsahu této plné moci. Zmocněnec však není oprávněn takto udělit generální plnou moc;

m) zastupovat Společnost při jednáních s orgány státní správy a certifikačními orgány;

n) schvalovat a podepisovat dokumentaci požární ochrany a jednat s orgány HZS.

2. Základní způsobilost, jejíž splnění dodavatel prokázal

Dodavatel prokázal Ministerstvu pro místní rozvoj, že splňuje podmínku podle:

- § 74 odst. 1 písm. a)
nebyl v zemi svého sídla v posledních 5 letech pravomocně odsouzen pro trestný čin uvedený v příloze č. 3 zákona nebo obdobný trestný čin podle právního řádu země sídla dodavatele; k zahlazeným odsouzením se nepřihlíží, (tento požadavek splnily i všechny fyzické a právnické osoby uvedené v bodech 1.1. – 1.5. tohoto výpisu),
- § 74 odst. 1 písm. b)
nemá v České republice nebo v zemi svého sídla v evidenci daní zachycen splatný daňový nedoplatek,
- § 74 odst. 1 písm. c)
nemá v České republice nebo v zemi svého sídla splatný nedoplatek na pojistném nebo na penále na veřejné zdravotní pojištění,
- § 74 odst. 1 písm. d)
nemá v České republice nebo v zemi svého sídla splatný nedoplatek na pojistném nebo na penále na sociální zabezpečení a příspěvku na státní politiku zaměstnanosti,

- § 74 odst. 1 písm. e)
není v likvidaci, nebylo proti němu vydáno rozhodnutí o úpadku, nebyla vůči němu nařízena nucená správa podle jiného právního předpisu nebo není v obdobné situaci podle právního řádu země sídla dodavatele.

3. Profesionální způsobilost, jejíž splnění dodavatel prokázal

Dodavatel prokázal, že splňuje podmínku podle:

3.1. § 77 odst. 1 – profesionální způsobilost

Výpis z obchodního rejstříku

3.2. § 77 odst. 2 písm. a) – oprávnění k podnikání

Název dokladu	Vystavil	Předmět podnikání	Obory činnosti	Datum vystavení	Datum platnosti
Oprávnění 00337/2009/02/001	Obvodní báňský úřad v Kladně	Viz poznámka 1 za tabulkou		05.02.2009	
Oprávnění OP 025/E2-C1, C9/KL-2661/03	Obvodní báňský úřad v Kladně	pro montáž, opravy, revize a zkoušky vyhrazených elektrických zařízení		25.03.2008	25.03.2013
Oprávnění 7226/04/-TZ-M-R-Z I,II; ZZ-M-R-Z I,II;	Obvodní váňský úřad v Kladně	pro montáž, opravy, revize a zkoušky vyhrazených technických zařízení		10.09.2004	
Výpis z živnostenského rejstříku	Městská část Praha - Řeporyje	Projektová činnost ve výstavbě		30.10.2012	
Výpis z živnostenského rejstříku	Městská část Praha - Řeporyje	Provádění staveb, jejich změn a odstraňování		30.10.2012	
Výpis z živnostenského rejstříku	Městská část Praha - Řeporyje	Viz poznámka 2 za tabulkou		30.10.2012	
Výpis z živnostenského rejstříku	Městská část Praha - Řeporyje	Výkon zeměměřičských činností		30.10.2012	
Výpis z živnostenského rejstříku	Městská část Praha - Řeporyje	Výroba, obchod a služby neuvedené v přílohách 1 až 3 živnostenského zákona	Viz. poznámka 3 za tabulkou	30.10.2012	

Pozn. 1

Oprávnění k činnosti prováděné hornickým způsobem v rozsahu ustanovení § 3 písm. c), f), h), i) zák. č. 61/1988 Sb.,

Pozn. 2

Silniční motorová doprava - nákladní provozovaná vozidly nebo jízdními soupravami o největší povolené hmotnosti nepřesahující 3,5 tuny, jsou-li určeny k přepravě zvířat nebo věcí, - nákladní vnitrostátní provozovaná vozidly o největší povolené hmotnosti nad 3,5 tuny, - vnitrostátní příležitostná osobní

Pozn. 3

Poskytování služeb pro zemědělství, zahradnictví, rybníkářství, lesnictví a myslivost
Velkoobchod a maloobchod

Poradenská a konzultační činnost, zpracování odborných studií a posudků

Služby v oblasti administrativní správy a služby organizačně hospodářské povahy

Poskytování technických služeb

3.3. § 77 odst. 2 písm. c) – odborná způsobilost

Název dokladu	Obsah dokladu	Vystavil	Datum vystavení	Datum platnosti
Osvědčení SBS 28117/2011/OBÚ-02 ZZ M-R-I a II	Ing. Martin Šíma je oprávněn k provádění revizí, zkoušek, montáží a opravám vyhrazených technických zařízení zdvihacích	Obvodní báňský úřad v Kladně	03.10.2011	03.10.2016
Osvědčení o autorizaci 23113	Ing. David Bartůšek je autorizovaným inženýrem v oboru dopravní stavby	ČKAIT	29.11.2001	
Osvědčení o autorizaci 667	Ing. Karel Čech je autorizovaným inženýrem v oboru technologická zařízení staveb	ČKAIT	01.07.1993	
Osvědčení o autorizaci 13113	Ing. Radko Rieger je autorizovaným inženýrem v oboru geotechnika	ČKAIT	04.02.1997	
Osvědčení o autorizaci 1995	Ing. Bohumil Bůžek je autorizovaným inženýrem v oboru pozemní stavby	ČKAIT	04.01.1994	
Osvědčení o autorizaci 1654	Ing. Tomáš Farka je autorizovaným inženýrem v oboru vodohospodářské stavby	ČKAIT	11.10.1993	
Osvědčení o autorizaci 32396	Ing. Rudolf Lípa je autorizovaným inženýrem v oboru stavby vodního hospodářství a krajinného inženýrství	ČKAIT	13.05.2010	
Osvědčení o autorizaci 30658	Ing. Miroslav Volf je autorizovaným inženýrem v oboru mosty a inženýrské konstrukce	ČKAIT	04.03.2008	
Osvědčení o autorizaci 35251	Ing. Jindřich Smolák je autorizovaným inženýrem v oboru stavby vodního hospodářství a krajinného inženýrství	ČKAIT	16.06.2011	
Osvědčení o autorizaci 30621	Robert Čermák je autorizovaným stavitelem v oboru stavby vodního hospodářství a krajinného inženýrství, specializace stavby zdravotnětechnické	ČKAIT	04.03.2008	
Osvědčení o autorizaci 12792	Ing. Petr Lukeš je autorizovaným technikem v oboru vodohospodářské stavby, specializace stavby zdravotnětechnické	ČKAIT	29.11.1996	
Osvědčení o autorizaci 30115	Ing. Josef Němec je autorizovaným inženýrem v oboru stavby vodního hospodářství a krajinného inženýrství	ČKAIT	26.06.2007	
Osvědčení o autorizaci 35542	Jan Fröhlich je autorizovaným stavitelem v oboru pozemní stavby	ČKAIT	08.12.2011	
Osvědčení o autorizaci 30620	Vlastimil Čermák je autorizovaným technikem v oboru stavby vodního hospodářství a krajinného inženýrství, specializace stavby zdravotnětechnické	ČKAIT	04.03.2008	
Osvědčení o autorizaci 1043	Ing. Miloš Hrachovec je autorizovaným inženýrem v oboru vodohospodářské stavby	ČKAIT	22.07.1993	
Osvědčení o autorizaci 30605	Ing. Tomáš Stolař je autorizovaným inženýrem v oboru pozemní stavby	ČKAIT	04.03.2008	
Osvědčení o autorizaci 21228	Ing. Petr Trejbal je autorizovaným inženýrem v oboru pozemní stavby	ČKAIT	24.06.1999	
Osvědčení o autorizaci 27962	Ing. Vladimír Sálus je autorizovaným inženýrem v oboru geotechnika	ČKAIT	06.03.2007	
Osvědčení o odborné způsobilosti 8995/03	Ing. Vladimír Sálus je odborně způsobilý vedoucí pracovník - zákon č. 61/1988 Sb., § 3 písm. d), e), g)	Obvodní báňský úřad Kladno	12.11.2003	
Osvědčení o odborné způsobilosti 22867/2011/02/001	Ing. Martin Šíma je odborně způsobilý bezpečnostní technik - zákon č. 61/1988 Sb., § 3 písm. c), f), h), i)	Obvodní báňský úřad v Kladně	17.08.2011	
Osvědčení o odborné způsobilosti projektanta 1558/06	Ing. Miloš Hrachovec je odborně způsobilý projektant - zákon č. 61/1988 Sb., § 3 písm. c), f), i)	Obvodní báňský úřad Kladno	28.02.2006	
Osvědčení o odborné způsobilosti projektanta 3795/02	Ing. Tomáš Farka je odborně způsobilý projektant - zákon č. 61/1988 Sb., § 3 písm. d), e), h)	Obvodní báňský úřad Kladno	20.05.2002	
Osvědčení o odborné	Ing. Petr Lukeš je odborně způsobilý projektant -	Obvodní báňský	26.01.2000	

způsobilosti projektanta 422/00	zákon č. 61/1988 Sb., § 3 písm. b), d), e), j)	úřad Kladno		
Osvědčení o odborné způsobilosti technického dozoru 04948/2008/02/001	Ing. Martin Karol je odborně způsobilý k výkonu technického dozoru - zákon č. 61/1988 Sb., § 3 písm. c), e), i)	Obvodní báňský úřad v Kladně	10.11.2008	
Osvědčení o odborné způsobilosti vedoucího pracovníka 2108/04	Ing. Josef Němec je odborně způsobilý vedoucí pracovník - zákon č. 61/1988 Sb., § 3 písm. c), f), i)	Obvodní báňský úřad Kladno	15.03.2004	
Osvědčení o odborné způsobilosti vedoucího pracovníka 624/03	Ing. Jindřich Smolák je odborně způsobilý vedoucí pracovník - zákon č. 61/1988 Sb., § 3 písm. c), f), i)	Obvodní báňský úřad Kladno	03.02.2003	
Osvědčení o odborné způsobilosti vedoucího pracovníka 1910/03	Robert Čermák je odborně způsobilý vedoucí pracovník - zákon č. 61/1988 Sb., § 3 písm. c), f), i)	Obvodní báňský úřad Kladno	17.03.2003	
Osvědčení o odborné způsobilosti vedoucího pracovníka 304/00	Ing. Petr Lukeš je odborně způsobilý vedoucí pracovník - zákon č. 61/1988 Sb., § 3 písm. b), d), e), j)	Obvodní báňský úřad Kladno	24.01.2000	
Osvědčení o odborné způsobilosti závodního 22866/2011/02/001	Ing. Martin Šíma je odborně způsobilý k výkonu funkce závodního - zákon č. 61/1988 Sb., § 3 písm. c), f), h), i)	Obvodní báňský úřad v Kladně	17.08.2011	
Osvědčení o odborné způsobilosti závodního 1556/06	Ing. Miloš Hrachovec je odborně způsobilý k výkonu funkce závodního - zákon č. 61/1988 Sb., § 3 písm. c), f), i)	Obvodní báňský úřad Kladno	28.02.2006	
Osvědčení odborné způsobilosti 413/05	Rudolf Zorn je odborně způsobilý k výkonu funkce důlního měřiče - vyhláška ČBÚ č. 435/1992 Sb., § 2 odst. 4	Obvodní báňský úřad Kladno	19.01.2005	
Úřední oprávnění 1031/95	Ing. Jitka Fučíková je úředně oprávněna pro ověřování výsledků zeměměřických činností v rozsahu podle § 13 odst. 1 písm. a) až c) zákona č. 200/1994 Sb., o zeměměřictví, pro ověřování: c)	Český úřad zeměměřický a katastrální	29.09.1995	
Úřední oprávnění 670/95	Ing. Jan Klíma je úředně oprávněn pro ověřování výsledků zeměměřických činností dle § 13 odst. 1 písm. a) až c) zákona č. 200/1994 Sb., o zeměměřictví, pro ověřování: a)	Český úřad zeměměřický a katastrální	30.01.1996	

4. Datum podání žádosti o zápis do seznamu a jiné rozhodné informace

Rozhodnutí o zápisu dodavatele do seznamu nabylo právní moci dne 03.01.2013.
Poslední aktualizace zápisu v seznamu byla provedena dne 16.03.2018.

Správnost tohoto výpisu se potvrzuje
Česká republika - Ministerstvo pro místní rozvoj

Datum: 04.04.2018

Evidenční číslo: CP2018003182

Seznam kvalifikovaných dodavatelů

Ověřuji pod pořadovým číslem MČ P-ŘPRJ 00695/2018, že tato listina, která vznikla převedením výstupu z informačního systému veřejné správy z elektronické podoby do podoby listinné, skládající se z 5 listů, se doslovně shoduje s obsahem výstupu z informačního systému veřejné správy v elektronické podobě.

Ověřující osoba: **CILEČKOVÁ IVANA**

Praha-Řeporyje dne 04.04. 2018

Podpis



SMLOUVA O DÍLO

uzavřená dle § 2586 a násl. zákona č. 89/2012 Sb., občanského (dále „občanský zákoník“) mezi:

Čl. I. Smluvní strany

Objednatel: Obec Psáry
zastoupený: Milanem Váchou, starostou obce
se sídlem: Pražská 137, 252 44 Psáry
IČ: 00241580

Osoba oprávněná k jednání
ve věcech technických: Renáta Sedláková, 602 754 834

dále jen „objednatel“

Zhotovitel: Čermák a Hrachovec a.s.
osoba oprávněná k jednání za spol: Ing.Miroslav Volf, ředitel společnosti
se sídlem: Smíchovská 31, 155 00 Praha 5 - Řeporyje
IČ: 26212005
DIČ: CZ26212005

osoba oprávněná k jednání: Ing.Miroslav Volf, ředitel společnosti
ve věcech technických: Ing.Rudolf Lípa, technický ředitel
dále jen „zhotovitel“

Čl. II. Předmět a účel smlouvy

1. Zhotovitel se zavazuje provést na svůj náklad a nebezpečí pro objednatele dílo spočívající v provedení prací a dodávce materiálů stavby - „**Rekonstrukce MVN Nádržka v Psárech**“ dle projektové dokumentace vypracované Projektovým ateliérem Dlabáček s.r.o., Hradec Králové, Gočárova třída 535, PSČ 500 02, z 06/2017, ověřená Ing. Jaroslavem Dlabáčkem, autorizovaným inženýrem pro vodohospodářské stavby ČKAIT – 0600353 a stavebního povolení vydaného Městským úřadem Černošice, odbor ŽP, dne 23. 6. 2018 pod č.j. MUCE 19145/2018/OŽP/V/ČO-R.
2. Objednatel se zavazuje dílo provedené bez vad a nedodělků převzít a zaplatit sjednanou cenu, jak je dohodnuto v čl. III. této smlouvy.
3. Veškeré podklady, které objednatel předal zhotoviteli k provedení díla, jsou majetkem objednatele. Zhotovitel předá tyto podklady objednateli zpět bez zbytečného odkladu, nejpozději do tří dnů, po ukončení této smlouvy.

4. Zhotovitel se zavazuje za podmínek uvedených v této smlouvě řádně a včas provedené dílo bez vad a nedodělků předat objednateli v termínu uvedeném v čl. V. této smlouvy.
5. Při zpracovávání díla je zhotovitel povinen dodržovat právní předpisy, ČSN technické normy, ujednání této smlouvy a řídit se předanými výchozími podklady objednatele a jeho pokyny. Zhotovitel je však povinen objednatele upozornit na nevhodnost jeho požadavků a pokynů nebo vady objednatelem předaných podkladů, jinak odpovídá za škodu tím způsobenou.

Čl. III. Cena díla

1. Cena díla činí: 1 478 990,- Kč + DPH 21% 310 588,- Kč, tj. celkem 1 789 578,- Kč. Cenová nabídka zhotovitele, včetně výkazu výměr je přílohou č. 1 této smlouvy.
2. Dohodnutá cena zahrnuje veškeré náklady zhotovitele související s provedením díla dle této smlouvy. Sjednaná cena je cenou nejvýše přípustnou.

Čl. IV. Platební podmínky

1. Podkladem pro zaplacení ceny za dílo je faktura vystavená zhotovitelem po předání díla objednateli.
2. Faktura je splatná ve lhůtě 21 dní ode dne jejího doručení objednateli.
3. Faktura musí mít veškeré náležitosti daňového dokladu dle zákona č. 235/2004 Sb., o dani z přidané hodnoty, ve znění pozdějších předpisů, zejména označení zhotovitele a objednatele, sídlo, IČ, DIČ, číslo faktury, datum vystavení faktury, den splatnosti, označení peněžního ústavu a číslo účtu, na který se má platit, účel platby – úhrada díla, fakturovaná částka, razítko a podpis oprávněné osoby. Přílohou bude kopie protokolu s podpisem objednatele potvrzujícím převzetí díla.
4. Objednatel je oprávněn doručenou fakturu ve lhůtě splatnosti zhotoviteli vrátit, jestliže vyúčtovaná cena není v souladu s cenou za provedení předmětu díla sjednanou v této smlouvě nebo faktura neobsahuje náležitosti dle předchozího odstavce tohoto článku. Vrátil-li objednatel vadnou fakturu zhotoviteli, přestává běžet původní lhůta splatnosti. Nová lhůta splatnosti v délce 21 dnů začne běžet od doručení nové nebo opravené faktury. Do doby doručení nové nebo opravené faktury není objednatel v prodlení s placením ceny za dílo.
5. Povinnost zaplatit je splněna dnem odepsání částky z účtu objednatele.

Čl. V. Doba a místo plnění

1. Zhotovitel se zavazuje :
Zhotovit dílo v termínu od 1. 6. 2018 do 30. 11. 2018.
Dokončit dílo : do 11 týdnů ode dne předání/převzetí staveniště
2. Místo plnění : Psáry, ul. U Nádržky.
3. O převzetí díla bude sepsán písemný protokol (stavební deník).

Čl. VI. Záruka

1. Dílo má vady, jestliže jeho provedení neodpovídá předmětu plnění definovanému v této smlouvě a příslušným právním předpisům.
2. Zhotovitel odpovídá za vady díla, za odborné zpracování, za správnost a úplnost a za soulad díla s podmínkami této smlouvy, pokyny a podklady předanými zhotoviteli objednatelem a právními předpisy.
3. Záruční lhůta díla počíná běžet převzetím díla objednatelem a její délka činí 3 roky.
4. Objednatel je povinen vady díla písemně reklamovat u zhotovitele, a to bez zbytečného odkladu po té, co se o nich dozvěděl.
5. Právo na odstranění vady předmětu díla objednatel u zhotovitele uplatní písemnou formou. Zhotovitel bez zbytečného odkladu, nejpozději do deseti pracovních dnů od doručení reklamace, reklamovanou vadu odstraní.
6. Zhotovitel odpovídá za vady díla, jestliže tyto vady byly způsobeny použitím chybných podkladů a pokynů předaných objednatelem nebo třetími osobami, pokud na jejich chybnost objednatele neupozornil, ač ji mohl zjistit.

Čl. VII. Sankce

1. Pro případ prodlení zhotovitele:
 - a) s předáním díla se sjednává smluvní pokuta ve výši 0,05% z ceny díla včetně DPH nejméně však 1.000,- Kč za každý započatý den prodlení,
 - b) s odstraněním záruční vady dle odst. 5 čl. VI. se sjednává smluvní pokuta ve výši 2.000,- Kč za každý započatý den a neodstraněnou vadu.
2. Pro případ prodlení objednatele s úhradou faktury se sjednávají smluvní úroky z prodlení ve výši 0,05 % z dlužné částky za každý den prodlení.
3. Zhotovitel je povinen uhradit smluvní pokutu na účet objednatele ve lhůtě uvedené ve vyúčtování smluvní pokuty.
4. Uhrazením smluvní pokuty není dotčen nárok na náhradu škody, kterou je možno vymáhat samostatně vedle smluvní pokuty.
5. Uhrazením smluvní pokuty nezaniká povinnost odstranit závadný stav.

Čl. VIII. Ukončení smluvního vztahu

1. Smluvní strany mohou smlouvu jednostranně ukončit výpovědí nebo odstoupením. Výpověď i odstoupení musí být písemné, jinak jsou neplatné.
2. Objednatel je oprávněn od smlouvy odstoupit v případě, že zhotovitel podstatně nebo nepodstatně poruší ustanovení této smlouvy.
3. Za podstatné porušení povinností zhotovitele dle této smlouvy se považují zejména případy, kdy
 - a) zhotovitel je v prodlení s řádným předáním díla déle než 10 dnů,
 - b) zhotovitel neoprávněně nebo bezdůvodně přerušil či ukončil provádění díla před jeho řádným dokončením a předáním objednateli,
 - c) zhotovitel při provádění díla postupuje v rozporu s pokyny objednatele.
4. Zjistí-li objednatel nepodstatné porušení smlouvy, je povinen tuto skutečnost písemně sdělit zhotoviteli a poskytnout mu k jeho odstranění přiměřenou lhůtu. Nebude-li ve lhůtě porušení smlouvy odstraněno, je objednatel oprávněn od smlouvy odstoupit.

5. Odstoupení musí být učiněno v písemné formě a je účinné od okamžiku doručení druhé smluvní straně.

Čl. IX. Závěrečná ustanovení

1. Tato smlouva může být měněna či doplňována pouze po vzájemné dohodě smluvních stran formou dodatků podepsaných smluvními stranami. Veškeré dodatky k této smlouvě musí mít písemnou formu, jinak jsou neplatné.
2. Tato smlouva je vyhotovena ve dvou vyhotoveních s platností originálu, z nichž každá smluvní strana obdrží jedno. Nedílnou součástí této smlouvy je příloha č. 1 – cenová nabídka zhotovitele včetně výkazu výměr a příloha č. 2. Situace stavby.
3. Smluvní strany této smlouvy prohlašují, že si ji před podpisem přečetly a že souhlasí s jejím obsahem. Na důkaz toho připojují své podpisy.
4. Tato smlouva nabývá platnosti a účinnosti dnem jejího podpisu oběma smluvními stranami.

V Psárech dne

V Praze dne 22.5.2018

Za objednatele

Za zhotovitele

Čermák a Hrachovec a.s.
Smíchovská 31, Praha 5
IČ 262 12 005

-5-

Milan Vácha
starosta

Ing. Miroslav Volf
ředitel společnost

Slepý rozpočet stavby

Datum: 16.05.2018

Stavba : 0990

Rekonstrukce a odbahnění MVN Nádržka

Objednatel : Obec Psáry

IČO :
DIČ :

Zhotovitel : Čermák a Hrachovec a.s.

IČO : 26212005
DIČ : CZ26221005

Za zhotovitele :

Čermák a Hrachovec a.s.
Smíchovská 31, Praha 5
IČ 262 12 005
-5-

Za objednatele :

Ing.Miroslav Volf, ředitel společnosti

		Rozpočtové náklady
Základ pro DPH	15 %	0,00
DPH	15 %	0,00
Základ pro DPH	21 %	1 478 990,00
DPH	21 %	310 588,00
Cena celkem za stavbu		1 789 578

Rekapitulace stavebních objektů a provozních souborů

Číslo a název objektu / provozního souboru	Cena celkem	Základ DPH 15 %	Základ DPH 21 %	DPH celkem	%
0001 SO-01 Odstranění nánosů	570 147	0	471 196	98 951	31,9
0002 SO-02 Návodní zeď	655 754	0	541 946	113 809	36,6
0003 SO-03 Výpustné zařízení	288 106	0	238 104	50 002	16,1
0004 Panelová komunikace	188 632	0	155 894	32 738	10,5
0005 Vedlejší a ostatní náklady	86 939	0	71 850	15 089	4,9
Celkem za stavbu	1 789 578	0	1 478 990	310 588	100,0

Rekapitulace stavebních rozpočtů

Číslo objektu	Číslo a název rozpočtu	Cena celkem	Základ DPH 15 %	Základ DPH 21 %	DPH celkem	%
0001		0	0	0	0	0,0
0002		0	0	0	0	0,0
0003		0	0	0	0	0,0
0004		0	0	0	0	0,0
0005		0	0	0	0	0,0
Celkem za stavbu		0	0	0	0	0,0

Rekapitulace stavebních děl

Číslo a název dílu	%	HSV	PSV	Dodávka	Montáž	HZS
1 Zemní práce		0	0	0	0	0
3 Svislé a kompletní konstrukce		0	0	0	0	0
4 Vodorovné konstrukce		0	0	0	0	0
5 Komunikace		0	0	0	0	0
8 Trubní vedení		0	0	0	0	0
91 Doplnující práce na komunikaci		0	0	0	0	0
93 Dokončovací práce inženýrských staveb		0	0	0	0	0
96 Bourání konstrukcí		0	0	0	0	0

97	Prorážení otvorů		0	0	0	0	0
99	Staveništní přesun hmot		0	0	0	0	0
Celkem za stavbu			0	0	0	0	0

Rekapitulace vedlejších rozpočtových nákladů

Název vedlejšího nákladu	Cena celkem
Ztížené výrobní podmínky	0
Oborová přírážka	0
Přesun stavebních kapacit	0
Mimostaveništní doprava	0
Zařízení staveniště	0
Provoz investora	0
Kompletační činnost (IČD)	0
Rezerva rozpočtu	0
Celkem za stavbu	0

SLEPÝ ROZPOČET

Rozpočet		JKSO		
Objekt		SKP		
0001	SO-01 Odstranění nánosů	Měrná jednotka		
Stavba		Počet jednotek		
0990	Rekonstrukce a odbahnění MVN Nádržka	Náklady na m.j.	0	
Projektant	Projektový ateliér Dlabáček s.r.o. H.Králové	Typ rozpočtu		
Zpracovatel projektu				
Objednatel	Obec Psáry			
Dodavatel		Zakázkové číslo		
Rozpočtoval		Počet listů		
ROZPOČTOVÉ NÁKLADY				
Základní rozpočtové náklady		Ostatní rozpočtové náklady		
	HSV celkem	471 196	Ztížené výrobní podmínky	0
Z	PSV celkem	0	Oborová přírážka	0
R	M práce celkem	0	Přesun stavebních kapacit	0
N	M dodávky celkem	0	Mimostaveništní doprava	0
ZRN	celkem	471 196	Zařízení staveniště	0
			Provoz investora	0
HZS		0	Kompletační činnost (IČD)	0
ZRN+HZS		471 196	Ostatní náklady neuvedené	0
ZRN+ost.náklady+HZS		471 196	Ostatní náklady celkem	0
Vypracoval		Za zhotovitele	Za objednatele	
Jméno :		Jméno :	Jméno :	
Datum :		Datum :	Datum :	
Podpis :		Podpis:	Podpis:	
Základ pro DPH	21,0 %		471 196 Kč	
DPH	21,0 %		98 951 Kč	
Základ pro DPH	0,0 %		0 Kč	
DPH	0,0 %		0 Kč	
CENA ZA OBJEKT CELKEM			570 147 Kč	

Poznámka :

Stavba :	0990 Rekonstrukce a odbahnění MVN Nádržka	Rozpočet :
Objekt :	0001 SO-01 Odstranění nánosů	

REKAPITULACE STAVEBNÍCH DÍLŮ

Stavební díl	HSV	PSV	Dodávka	Montáž	HZS
1 Zemní práce	471 196	0	0	0	0
CELKEM OBJEKT	471 196	0	0	0	0

VEDLEJŠÍ ROZPOČTOVÉ NÁKLADY

Název VRN	Kč	%	Základna	Kč
Ztížené výrobní podmínky			0	0
Oborová přírážka			0	0
Přesun stavebních kapacit			0	0
Mimostaveništní doprava			0	0
Zařízení staveniště			0	0
Provoz investora			0	0
Kompletační činnost (IČD)			0	0
Rezerva rozpočtu			0	0
CELKEM VRN				0

Slepý rozpočet

Stavba :	0990 Rekonstrukce a odbahnění MVN Nádržka	Rozpočet:
Objekt :	0001 SO-01 Odstranění nánosu	

P.č.	Číslo položky	Název položky	MJ	množství	cena / MJ	celkem (Kč)
Díl: 1		Zemní práce				
1	115101201R00	Čerpání vody na výšku do 10 m, přítok do 500 l	h	88,00	60,00	5 280,00
2	115101301R00	Pohotovost čerp.soupravy, výška 10 m, přítok 500 l	den	11,00	60,00	660,00
3	122703601R00	Odstranění nánosu při únosnosti dna 15 - 40 kPa	m3	716,00	76,00	54 416,00
4	162201102R00	Vodorovné přemístění výkopku z hor.1-4 do 50 m	m3	40,00	30,00	1 200,00
5	162253102R00	Vodorovné přemístění nánosu, únos.dna 15-40 kPa	m3	716,00	28,00	20 048,00
6	162401102R00	Vodorovné přemístění výkopku z hor.1-4 do 2000 m	m3	696,00	80,00	55 680,00
7	167101102R00	Nakládání výkopku z hor.1-4 v množství nad 100 m3	m3	716,00	60,00	42 960,00
8	171103201R00	Ulož. sypaniny do hrází,100%PS, objem jilu do 20%	m3	40,00	60,00	2 400,00
9	180401211R00	Založení trávníku lučního výsevem v rovině	m2	188,00	5,00	940,00
10	180401212R00	Založení trávníku lučního výsevem ve svahu do 1:2	m2	19,00	8,00	152,00
11	181006111R00	Rozprostření zemin v rov./sklonu 1:5, tl. do 10 cm	m2	6 960,00	8,00	55 680,00
12	181101101R00	Úprava pláně v zářezech v hor. 1-4, bez zhutnění	m2	1 056,00	5,00	5 280,00
13	181201101R00	Úprava pláně v násypch v hor. 1-4, bez zhutnění	m2	188,00	15,00	2 820,00
14	182201101R00	Svahování násypů	m2	19,00	32,00	608,00
15	199000028T00	Příplatek za odvoz zvodnělé zeminy	m3	696,00	320,00	222 720,00
16	000572481	Osivo směs luční	kg	4,00	88,00	352,00
Celkem za		1 Zemní práce				471 196,00

SLEPÝ ROZPOČET

Rozpočet		JKSO	
Objekt		SKP	
0002	SO-02 Návodní zeď	Měrná jednotka	
Stavba		Počet jednotek	
0990	Rekonstrukce a odbahnění MVN Nádržka	Náklady na m.j.	0
Projektant	Projektový ateliér Dlabáček s.r.o. H.Králové	Typ rozpočtu	
Zpracovatel projektu			
Objednatel	Obec Psáry		
Dodavatel		Zakázkové číslo	
Rozpočtoval		Počet listů	

ROZPOČTOVÉ NÁKLADY

Základní rozpočtové náklady		Ostatní rozpočtové náklady		
Z	HSV celkem	541 946	Ztížené výrobní podmínky	0
R	PSV celkem	0	Oborová přírážka	0
N	M práce celkem	0	Přesun stavebních kapacit	0
	M dodávky celkem	0	Mimostaveništní doprava	0
ZRN	celkem	541 946	Zařízení staveniště	0
			Provoz investora	0
HZS		0	Kompletační činnost (IČD)	0
ZRN+HZS		541 946	Ostatní náklady neuvedené	0
ZRN+ost.náklady+HZS		541 946	Ostatní náklady celkem	0

Vypracoval		Za zhotovitele	Za objednatele
Jméno :		Jméno :	Jméno :
Datum :		Datum :	Datum :
Podpis :		Podpis:	Podpis:
Základ pro DPH	21,0 %		541 946 Kč
DPH	21,0 %		113 809 Kč
Základ pro DPH	0,0 %		0 Kč
DPH	0,0 %		0 Kč
CENA ZA OBJEKT CELKEM			655 755 Kč

Poznámka :

Stavba :	0990 Rekonstrukce a odbahnění MVN Nádržka	Rozpočet :
Objekt :	0002 SO-02 Návodní zed'	

REKAPITULACE STAVEBNÍCH DÍLŮ

Stavební díl	HSV	PSV	Dodávka	Montáž	HZS
1 Zemní práce	59 630	0	0	0	0
3 Svislé a kompletní konstrukce	330 820	0	0	0	0
96 Bourání konstrukcí	109 020	0	0	0	0
99 Staveništní přesun hmot	42 475	0	0	0	0
CELKEM OBJEKT	541 946	0	0	0	0

VEDLEJŠÍ ROZPOČTOVÉ NÁKLADY

Název VRN	Kč	%	Základna	Kč
Ztížené výrobní podmínky			0	0
Oborová přírážka			0	0
Přesun stavebních kapacit			0	0
Mimostaveništní doprava			0	0
Zařízení staveniště			0	0
Provoz investora			0	0
Kompletační činnost (IČD)			0	0
Rezerva rozpočtu			0	0
CELKEM VRN				0

Slepý rozpočet

Stavba :	0990 Rekonstrukce a odbahnění MVN Nádržka	Rozpočet:
Objekt :	0002 SO-02 Návodní zeď	

P.č.	Číslo položky	Název položky	MJ	množství	cena / MJ	celkem (Kč)
Díl: 1 Zemní práce						
1	132201201R00	Hloubení rýh šířky do 200 cm v hor.3 do 100 m3 139,5*0,8*0,8	m3	89,28	350,00	31 248,00
				89,28		
2	162701155R00	Vodorovné přemístění výkopku z hor.5-7 do 10000 m 94,8-24	m3	70,80	80,00	5 664,00
				70,80		
3	174101101R00	Zásyp jam, rýh, šachet se zhutněním	m3	89,28	80,00	7 142,40
4	199000003R00	Poplatek za skládku horniny 5 - 7	m3	70,80	220,00	15 576,00
Celkem za 1 Zemní práce						59 630,40
Díl: 3 Svislé a kompletní konstrukce						
5	321214511R00	Zdivo nadzákl. přehrad z lom.kam., na sucho 1 líc	m3	82,00	4 210,00	345 220,00
6	399000000T00	Odpočet použití vybouraného kamene	t	48,00	-300,00	-14 400,00
Celkem za 3 Svislé a kompletní konstrukce						330 820,00
Díl: 96 Bourání konstrukcí						
7	961021311R00	Bourání základů ze zdiva kamenného 72,5+22,3	m3	94,80	1 150,00	109 020,00
				94,80		
Celkem za 96 Bourání konstrukcí						109 020,00
Díl: 99 Staveništní přesun hmot						
8	998321011R00	Přesun hmot pro hráze přehradní zemní a kamenité	t	212,38	200,00	42 475,20
Celkem za 99 Staveništní přesun hmot						42 475,20

SLEPÝ ROZPOČET

Rozpočet		JKSO	
Objekt		SKP	
0003	SO-03 Výpustné zařízení	Měrná jednotka	
Stavba		Počet jednotek	
0990	Rekonstrukce a odbahnění MVN Nádržka	Náklady na m.j.	0
Projektant	Projektový ateliér Dlabáček s.r.o. H.Králové	Typ rozpočtu	
Zpracovatel projektu			
Objednatel	Obec Psáry		
Dodavatel		Zakázkové číslo	
Rozpočtoval		Počet listů	

ROZPOČTOVÉ NÁKLADY

Základní rozpočtové náklady		Ostatní rozpočtové náklady		
Z	HSV celkem	238 104	Ztižené výrobní podmínky	0
R	PSV celkem	0	Oborová přírážka	0
N	M práce celkem	0	Přesun stavebních kapacit	0
	M dodávky celkem	0	Mimostaveništní doprava	0
	ZRN celkem	238 104	Zařízení staveniště	0
			Provoz investora	0
	HZS	0	Kompletační činnost (IČD)	0
	ZRN+HZS	238 104	Ostatní náklady neuvedené	0
	ZRN+ost.náklady+HZS	238 104	Ostatní náklady celkem	0
Vypracoval		Za zhotovitele	Za objednatele	
Jméno :		Jméno :	Jméno :	
Datum :		Datum :	Datum :	
Podpis :		Podpis:	Podpis:	
Základ pro DPH	21,0 %		238 104 Kč	
DPH	21,0 %		50 002 Kč	
Základ pro DPH	0,0 %		0 Kč	
DPH	0,0 %		0 Kč	
CENA ZA OBJEKT CELKEM			288 106 Kč	

Poznámka :

Stavba :	0990 Rekonstrukce a odbahnění MVN Nádržka	Rozpočet :
Objekt :	0003 SO-03 Výpustné zařízení	

REKAPITULACE STAVEBNÍCH DÍLŮ

Stavební díl	HSV	PSV	Dodávka	Montáž	HZS
1 Zemní práce	44 922	0	0	0	0
3 Svislé a kompletní konstrukce	33 204	0	0	0	0
4 Vodorovné konstrukce	36 322	0	0	0	0
8 Trubní vedení	6 675	0	0	0	0
91 Doplňující práce na komunikaci	41 959	0	0	0	0
93 Dokončovací práce inženýrských staveb	2 243	0	0	0	0
96 Bourání konstrukcí	62 180	0	0	0	0
99 Staveništní přesun hmot	10 600	0	0	0	0
CELKEM OBJEKT	238 104	0	0	0	0

VEDLEJŠÍ ROZPOČTOVÉ NÁKLADY

Název VRN	Kč	%	Základna	Kč
Ztížené výrobní podmínky			0	0
Oborová přírážka			0	0
Přesun stavebních kapacit			0	0
Mimostaveništní doprava			0	0
Zařízení staveniště			0	0
Provoz investora			0	0
Kompletační činnost (IČD)			0	0
Rezerva rozpočtu			0	0
CELKEM VRN				0

Slepý rozpočet

Stavba :	0990 Rekonstrukce a odbahnění MVN Nádržka	Rozpočet:
Objekt :	0003 SO-03 Výpustné zařízení	

P.č.	Číslo položky	Název položky	MJ	množství	cena / MJ	celkem (Kč)
Díl: 1		Zemní práce				
1	114203103R00	Rozebrání dlažeb z lom.kamene do MC, spáry MC	m3	14,60	880,00	12 848,00
2	115001104R00	Převedení vody potrubím o průměru do DN 300 mm	m	6,00	750,00	4 500,00
3	115101201R00	Čerpání vody na výšku do 10 m, přítok do 500 l	h	40,00	60,00	2 400,00
4	115101301R00	Pohotovost čerp.soupravy, výška 10 m, přítok 500 l	den	5,00	60,00	300,00
5	122301401R00	Vykopávky v zemníku v hor. 4 do 100 m ³	m3	15,00	150,00	2 250,00
6	123202101R00	Vykopávky zářezů v hor.3 do 1000 m ³ 2*4*1,5	m3	12,00 12,00	150,00	1 800,00
7	131201101R00	Hloubení nezapažených jam v hor.3 do 100 m ³ 1*0,9*0,8	m3	0,72 0,72	230,00	165,60
8	132201101R00	Hloubení rýh šířky do 60 cm v hor.3 do 100 m ³ 0,6*0,3*2+0,5*0,4*(1,6*2+1,8*2)+0,4*0,15*(0,6+3,6)	m3	1,97 1,97	550,00	1 084,60
9	162401102R00	Vodorovné přemístění výkopku z hor.1-4 do 2000 m 12+1,97+0,72	m3	14,69 14,69	80,00	1 175,20
10	162501102R00	Vodorovné přemístění výkopku z hor.1-4 do 3000 m	m3	15,00	100,00	1 500,00
11	162701155R00	Vodorovné přemístění výkopku z hor.5-7 do 10000 m	m3	15,35	280,00	4 298,00
12	172103102R00	Zřízení těsnícího jádra, 100%PS, š.vrstvy do 3,0 m	m3	15,00	250,00	3 750,00
13	181006111R00	Rozprostření zemin v rov./sklonu 1:5, tl. do 10 cm	m2	146,90	8,00	1 175,20
14	199000000R00	Poplatek za skladku suti	t	30,70	250,00	7 675,00
Celkem za		1 Zemní práce				44 921,60
Díl: 3		Svislé a kompletní konstrukce				
15	321311113R00	Konstrukce přehrad z prostého betonu V8 T50 B 20	m3	0,90	5 560,00	5 004,00
16	331122011R00	Montáž sloupů ze ŽB hmotnosti do 1 t	kus	1,00	4 200,00	4 200,00
17	5930006	Požerák prefa 2,5m atyp	ks	1,00	24 000,00	24 000,00
Celkem za		3 Svislé a kompletní konstrukce				33 204,00
Díl: 4		Vodorovné konstrukce				
18	451311521R00	Podklad pod dlažbu z betonu V4 T0 B 12,5, do 15 cm 3*6-2*1,8+0,8*1,6+0,9*1,9	m2	17,39 17,39	540,00	9 390,60
19	452218142R00	Zajišťovací práh z upraveného lom. kamene, na MC 0,4*0,6*(0,6+3,2)	m3	0,91 0,91	3 460,00	3 155,52
20	452311131R00	Desky podkladní pod potrubí z betonu C 12/15 0,82*2,5*0,2	m3	0,41 0,41	3 850,00	1 578,50
21	452351101R00	Bednění desek nebo sedlových loží pod potrubí 0,2*2,5*2	m2	1,00 1,00	460,00	460,00
22	465513227R00	Dlažba z kamene na MC, s vyspárov. MCs, tl. 25 cm	m2	17,39	1 250,00	21 737,50
Celkem za		4 Vodorovné konstrukce				36 322,12
Díl: 8		Trubní vedení				
23	871373121R00	Montáž trub z tvrdého PVC, gumový kroužek, DN 300	m	3,40	130,00	442,00
24	899623141R00	Obetonování potrubí nebo zdiva stok betonem C12/15 3,14*0,5*2,5*0,15	m3	0,59 0,59	2 800,00	1 648,36
25	899643111R00	Bednění pro obetonování potrubí v otevřeném výkopu 0,35*2,5*2	m2	1,75 1,75	420,00	735,00
26	28611122	Trubka PVC kanalizační hrdlovaná d 315x7,7x5000 mm	kus	1,00	3 850,00	3 850,00
Celkem za		8 Trubní vedení				6 675,36
Díl: 91		Doplňující práce na komunikaci				
27	919511112R00	Čela propustku z lomového kamene, krycí deska ŽB 0,6*1,7*2+0,5*1,6*0,8*2+0,5*0,7*1,6+0,5*2,1*0,8*2+0,5*2,1*1,15	m3	6,77 6,77	6 200,00	41 958,50
Celkem za		91 Doplnující práce na komunikaci				41 958,50
Díl: 93		Dokončovací práce inženýrských staveb				
28	934956124R00	Hradítka z dubového dřeva tloušťky 5 cm	m2	0,65	3 450,00	2 242,50

Slepý rozpočet

Stavba :	0990 Rekonstrukce a odbahnění MVN Nádržka	Rozpočet:
Objekt :	0003 SO-03 Výpustné zařízení	

P.č.	Číslo položky	Název položky	MJ	množství	cena / MJ	celkem (Kč)
		0,5*0,65*2		0,65		
	Celkem za	93 Dokončovací práce inženýrských staveb				2 242,50
Díl:	96	Bourání konstrukcí				
29	960191241R00	Bourání konstrukcí z kamenných kvádrů	m3	8,00	6 670,00	53 360,00
30	961041211R00	Bourání mostních základů z betonu prostého	m3	3,15	2 800,00	8 820,00
	Celkem za	96 Bourání konstrukcí				62 180,00
Díl:	99	Staveništní přesun hmot				
31	998324011R00	Přesun hmot pro objekty v zemních hrázích	t	53,00	200,00	10 600,36
	Celkem za	99 Staveništní přesun hmot				10 600,36

SLEPÝ ROZPOČET

Rozpočet		JKSO	
Objekt		SKP	
0004	Panelová komunikace	Měrná jednotka	
Stavba		Počet jednotek	
0990	Rekonstrukce a odbahnění MVN Nádržka	Náklady na m.j.	0
Projektant	Projektový ateliér Dlabáček s.r.o. H.Králové	Typ rozpočtu	
Zpracovatel projektu			
Objednatel	Obec Psáry		
Dodavatel		Zakázkové číslo	
Rozpočtoval		Počet listů	

ROZPOČTOVÉ NÁKLADY

Základní rozpočtové náklady		Ostatní rozpočtové náklady		
Z	HSV celkem	155 894	Ztížené výrobní podmínky	0
R	PSV celkem	0	Oborová přírážka	0
R	M práce celkem	0	Přesun stavebních kapacit	0
N	M dodávky celkem	0	Mimostaveništní doprava	0
ZRN	celkem	155 894	Zařízení staveniště	0
			Provoz investora	0
HZS		0	Kompletační činnost (IČD)	0
ZRN+HZS		155 894	Ostatní náklady neuvedené	0
ZRN+ost.náklady+HZS		155 894	Ostatní náklady celkem	0
Vypracoval		Za zhotovitele		Za objednatele
Jméno :		Jméno :		Jméno :
Datum :		Datum :		Datum :
Podpis :		Podpis:		Podpis:
Základ pro DPH	21,0 %			155 894 Kč
DPH	21,0 %			32 738 Kč
Základ pro DPH	0,0 %			0 Kč
DPH	0,0 %			0 Kč
CENA ZA OBJEKT CELKEM				188 632 Kč

Poznámka :

Stavba :	0990 Rekonstrukce a odbahnění MVN Nádržka	Rozpočet :
Objekt :	0004 Panelová komunikace	

REKAPITULACE STAVEBNÍCH DÍLŮ

Stavební díl	HSV	PSV	Dodávka	Montáž	HZS
1 Zemní práce	21 690	0	0	0	0
5 Komunikace	95 550	0	0	0	0
97 Prorážení otvorů	26 582	0	0	0	0
99 Staveništní přesun hmot	12 072	0	0	0	0
CELKEM OBJEKT	155 894	0	0	0	0

VEDLEJŠÍ ROZPOČTOVÉ NÁKLADY

Název VRN	Kč	%	Základna	Kč
Ztížené výrobní podmínky			0	0
Oborová přírážka			0	0
Přesun stavebních kapacit			0	0
Mimostaveništní doprava			0	0
Zařízení staveniště			0	0
Provoz investora			0	0
Kompletační činnost (IČD)			0	0
Rezerva rozpočtu			0	0
CELKEM VRN				0

Slepý rozpočet

Stavba :	0990 Rekonstrukce a odbahnění MVN Nádržka	Rozpočet:
Objekt :	0004 Panelová komunikace	

P.č.	Číslo položky	Název položky	MJ	množství	cena / MJ	celkem (Kč)
Díl: 1		Zemní práce				
1	113106241R00	Rozebrání ploch ze silničních panelů	m2	90,00	60,00	5 400,00
2	113107111R00	Odstranění podkladu pl. 200 m2,kam.těžené tl.10 cm	m2	90,00	110,00	9 900,00
3	121101101R00	Sejmutí ornice s přemístěním do 50 m 18*5*0,2	m3	18,00 18,00	30,00	540,00
4	181301103R00	Rozprostření ornice, rovina, tl. 15-20 cm,do 500m2	m2	90,00	65,00	5 850,00
Celkem za		1 Zemní práce				21 690,00
Díl: 5		Komunikace				
5	564231111R00	Podklad ze štěrkopísku po zhutnění tloušťky 10 cm 18*5	m2	90,00 90,00	85,00	7 650,00
6	584921111R00	Osazení panelů z předpjatého betonu do 6 t/ks	m2	90,00	340,00	30 600,00
7	593800110030	Panel silniční KZD 1 300x200x15 cm 90/6	kus	15,00 15,00	3 820,00	57 300,00
Celkem za		5 Komunikace				95 550,00
Díl: 97		Prorážení otvorů				
8	979084213R00	Vodorovná doprava vybour. hmot po suchu do 1 km	t	51,12	520,00	26 582,40
Celkem za		97 Prorážení otvorů				26 582,40
Díl: 99		Staveništní přesun hmot				
9	998226011R00	Přesun hmot, pozemní komunikace, kryt montovaný	t	60,36	200,00	12 071,82
Celkem za		99 Staveništní přesun hmot				12 071,82

SLEPÝ ROZPOČET

Rozpočet		JKSO	
Objekt		SKP	
0005	Vedlejší a ostatní náklady	Měrná jednotka	
Stavba		Počet jednotek	
0990	Rekonstrukce a odbahnění MVN Nádržka	Náklady na m.j.	0
Projektant	Projektový ateliér Dlabáček s.r.o. H.Králové	Typ rozpočtu	
Zpracovatel projektu			
Objednatel	Obec Psáry		
Dodavatel		Zakázkové číslo	
Rozpočtoval		Počet listů	
ROZPOČTOVÉ NÁKLADY			
Základní rozpočtové náklady		Ostatní rozpočtové náklady	
Z	HSV celkem	71 850	Ztižené výrobní podmínky
R	PSV celkem	0	Oborová přírážka
N	M práce celkem	0	Přesun stavebních kapacit
	M dodávky celkem	0	Mimostaveništní doprava
ZRN	celkem	71 850	Zařízení staveniště
			Provoz investora
HZS		0	Kompletační činnost (IČD)
ZRN+HZS		71 850	Ostatní náklady neuvedené
ZRN+ost.náklady+HZS		71 850	Ostatní náklady celkem
Vypracoval		Za zhotovitele	Za objednatele
Jméno :		Jméno :	Jméno :
Datum :		Datum :	Datum :
Podpis :		Podpis:	Podpis:
Základ pro DPH	21,0	%	71 850 Kč
DPH	21,0	%	15 089 Kč
Základ pro DPH	0,0	%	0 Kč
DPH	0,0	%	0 Kč
CENA ZA OBJEKT CELKEM			86 939 Kč

Poznámka :

Stavba :	0990 Rekonstrukce a odbahnění MVN Nádržka	Rozpočet :
Objekt :	0005 Vedlejší a ostatní náklady	

REKAPITULACE STAVEBNÍCH DÍLŮ

Stavební díl	HSV	PSV	Dodávka	Montáž	HZS
1 Zemní práce	71 850	0	0	0	0
CELKEM OBJEKT	71 850	0	0	0	0

VEDLEJŠÍ ROZPOČTOVÉ NÁKLADY

Název VRN	Kč	%	Základna	Kč
Ztížené výrobní podmínky			0	0
Oborová přírážka			0	0
Přesun stavebních kapacit			0	0
Mimostaveništní doprava			0	0
Zařízení staveniště			0	0
Provoz investora			0	0
Kompletační činnost (IČD)			0	0
Rezerva rozpočtu			0	0
CELKEM VRN				0

Slepý rozpočet

Stavba :	0990 Rekonstrukce a odbahnění MVN Nádržka	Rozpočet:
Objekt :	0005 Vedlejší a ostatní náklady	


P.č.	Číslo položky	Název položky	MJ	množství	cena / MJ	celkem (Kč)
Díl: 1		Zemní práce				
1	100000026T00	Geodetické vytyčení stavby oprávněnou osobou	ks	1,00	20 000,00	20 000,00
2	100000046T00	Geodet.zaměření skut.provedení 3paré+1xelektroni	soubor	1,00	16 500,00	16 850,00
3	100000126T00	Zřízení a likvidace ZS	%	0,03	1 400 000,00	35 000,00
	Celkem za	1 Zemní práce				71 850,00



M 1:200

LEGENDA

	silnice a cesta
	terénní hranice
	zdielky
	kótien
	ploty a zdi
	chodník
	betón
	cihla
	poťah
	trúba

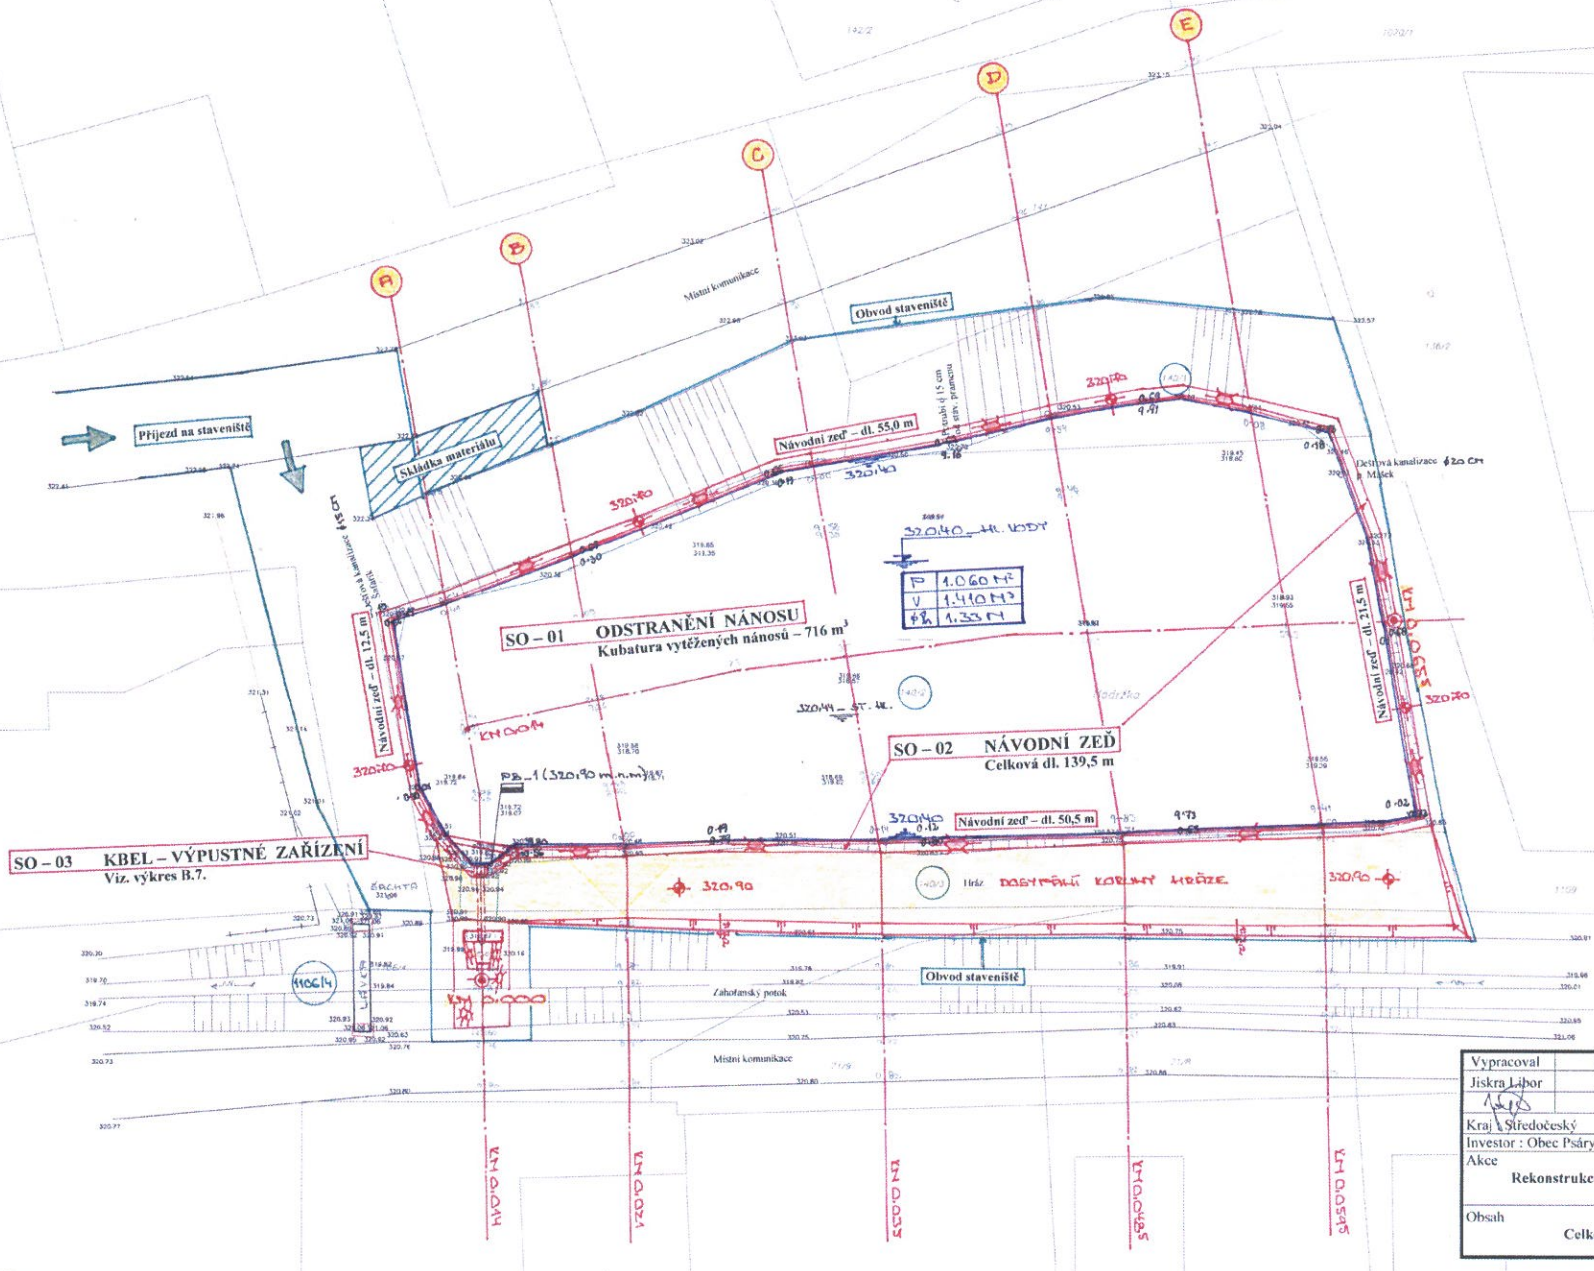

Vypracoval Jiskra Labor	Zodp. Proj. Ing. Dlabáček Jaroslav	Kontrola	Projektový ateliér Dlabáček s.r.o. Gočárova třída 535 500 02 Hradec Králové	
Kraj Středočeský	MĚÚ: Černošice	Investor: Obec Psáry, Pražská 137, 252 44 Psáry	Stupeň	DPS
Akce	Rekonstrukce a odbahnění MVN Nádržka		Datum	06/2017
Obsah	Celková situace stavby		Zak. Číslo	121 2017 03
			Měřítko	Číslo přílohy
			1 : 200	B.3.

**Seznam obdobných realizovaných projektů v předchozích 10 letech,
realizovaných společností Čermák a Hrachovec a.s.**

- Kroftova, Praha 5, č.akce 866
- V Šáreckém údolí II, Praha 6, č.akce 886/1
- Oprava komunikace Na Popelce – U Blaženky v Praze 5, 2.etapa, č.akce 584/2
- Vltava HPK Troja – Podbaba nátrž v 3,15 km – oprava opevnění
- Oprava komunikace v ulici Hošťálkova I.etapa, II.etapa, č.akce 820/1

Osvědčení od objednatelů s uvedením ceny, doby, místa provádění a charakteru prací je přílohou tohoto seznamu.

Technická správa komunikací hl. m. Prahy
Řásnovka 770/8
110 15 Praha 1
Karel Rezek, investiční náměstek
tel.: 257 015 251, karel.rezek@tsk-praha.cz

REFERENČNÍ LIST

Investor: Technická správa komunikací hlavního města Prahy

Název akce: „Kroftova, Praha 5, č. akce 866“

Zhotovitel: Čermák a Hrachovec a.s., se sídlem Smíchovská 31,
155 00 Praha 5 – Řeporyje, IČ: 26212005

Finanční objem: 5 620 261,00 Kč bez DPH

Termín stavby: 07/2015 - 09/2015

Místo realizace díla: ul. Kroftova, Praha 5

Předmět díla:

Předmětem plnění bylo oprava vozovky a chodníků v ulici Kroftova v délce 172 m. V rámci stavby byly provedeny tyto práce:

- rekonstrukce vozovky s asfaltovým krytem na ploše 1 177 m²
- mozaikové chodníky s bezbariérovými přechody na ploše 898 m²
- uliční vpustí včetně přípojek

Stavba leží v k. ú. Smíchov, které je součástí památkově chráněného území (památková zóna Smíchov).


TSK hl. m. Prahy potvrzuje, že provedené práce na této akci odpovídaly technickým parametrům, byly řádně a odborně provedeny, dokončeny a předány v požadovaných termínech bez vad a nedodělků. Na tuto akci není uplatněna žádná reklamace ani žádný soudní spor a práce byly provedeny v požadované výborně kvalitě.

Toto potvrzení se vydává na žádost zhotovitele.

V Praze dne 24.2.2016


TSK hl. m. Prahy
Karel Rezek
investiční náměstek

TECH. SPRÁVA KOMUNIKACÍ
hl. m. PRAHY
Řásnovka 770/8, 110 15 PRAHA 1
43

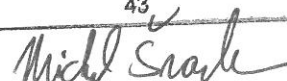

Technická správa komunikací hl. m. Prahy
Řásnovka 770/8
110 15 Praha 1
Karel Rezek, investiční náměstek
tel.: 257 015 251, karel.rezek@tsk-praha.cz

REFERENČNÍ LIST

Investor: Technická správa komunikací hlavního města Prahy

Název akce: „V Šáreckém údolí II, Praha 6, č. akce 886/1“

Zhotovitel: Čermák a Hrachovec a.s., se sídlem Smíchovská 31,
155 00 Praha 5 – Řeporyje, IČ: 26212005

Finanční objem: 7 223 483,13 Kč bez DPH

Termín stavby: 04/2015 - 07/2015

Kontaktní osoba: Milan Zach
tel: +420 257 015 736

Místo realizace díla: ul. V Šáreckém údolí, Praha 6

Předmět díla:

Předmětem plnění bylo rekonstrukce část vozovky v ul. V Šáreckém údolí. V rámci stavby byly provedeny tyto práce:

- výměna podkladních vrstev konstrukce vozovky
- pokládka živice na ploše 1 560 m²
- zpevnění svahu potoka balvanitou rovnaninou
- demontáž a montáž ocelových svodidel
- osazení žulových obrubníků v délce 647 bm

TSK hl. m. Prahy potvrzuje, že provedené práce na této akci odpovídaly technickým parametrům, byly řádně a odborně provedeny, dokončeny a předány v požadovaných termínech bez vad a nedodělků. Na tuto akci není uplatněna žádná reklamace ani žádný soudní spor a práce byly provedeny v požadované výborné kvalitě.

Toto potvrzení se vydává na žádost zhotovitele.

V Praze dne...*2.2.2016*.....


Ing. Karel Rezek
investiční náměstek

TECH. SPRÁVA KOMUNIKACÍ
hl. m. PRAHY
Řásnovka 770/8, 110 15 PRAHA 1
31

Technická správa komunikací hl.m. Prahy
Řásnovka 770/8
110 15 Praha 1

REFERENČNÍ LIST

Investor: Technická správa komunikací hlavního města Prahy

Název akce: „Oprava komunikace Na Popelce – U Blaženky v Praze 5, 2. etapa,
č. akce 584/2“

Zhotovitel: Sdružení – Oprava komunikace Na Popelce – U Blaženky“
Čermák a Hrachovec a.s., se sídlem Smíchovská 31,
155 00 Praha 5 – Řeporyje – vedoucí účastník sdružení a COLAS
CZ a.s. – účastník sdružení

Finanční objem: Čermák a Hrachovec a.s. – 10 344 472,-- Kč bez DPH
COLAS CZ a.s. – 1 465 156,-- Kč bez DPH

Termín stavby: 04/2014 – 09/2014


Předmět díla:

Předmětem této zakázky byla oprava komunikace v ulici U Blaženky v úseku Na Popelce – Nad Popelkou, včetně prodloužení dešťové kanalizace a vybudování opěrné zdi a přeložky VO. Dále byly vybudovány nové chodníky a živičné povrchy na vozovce.

TSK hl. m. Prahy potvrzuje, že provedené práce na této akci odpovídaly technickým parametrům, byly řádně a odborně provedeny, dokončeny a předány v požadovaných termínech bez vad a nedodělků. Na tuto akci není uplatněna žádná reklamace ani žádný soudní spor a práce byly provedeny v požadované výborně kvalitě.

V Praze dne : 19. ledna 2015

TSK hl.m. Prahy

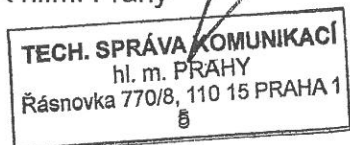

Klaa

REFERENČNÍ LIST

Investor: Povodí Vltavy, státní podnik, Holečkova 8, 150 24 Praha 5,
IČ: 70889953

Název akce: „Vltava HPK Troja – Podbaba nátrž v km 3,15 – oprava opevnění „

Zhotovitel: Čermák a Hrachovec a.s., Smíchovská 31, 155 00 Praha 5
Řeporyje, IČ: 26212005

Finanční objem: 2 743 570,-- Kč bez DPH

Termín stavby: 10/2014 – 11/2014

Předmět díla:

Předmětem této veřejné zakázky bylo provedení stavebních prací na základě projektové dokumentace zpracované společností Pöyry Environment a.s z 07/2013.

Jednalo se o opravu a zpevnění pravého břehu a částečné předláždění levého břehu plavební kanálu Troja-Podbaba na km 3,15. Provedlo se obnovení stabilizačního prahu, oprava dlažeb z lomové kamene v ploše 290m² a zhotovení nové dlažby z lomového kamene v ploše 1020m². Součástí prací bylo provedení gabionové stěny v délce 20m,

Povodí Vltavy, státní podnik potvrzuje, že provedené práce na této akci odpovídaly technickým parametrům, byly řádně a odborně provedeny, dokončeny a předány v požadovaných termínech bez vad a nedodělků. Na tuto akci není uplatněna žádná reklamace ani žádný soudní spor a práce byly provedeny v požadované výborné kvalitě.

V Praze dne: 29.4.2015

Za Povodí Vltavy, státní podnik




Povodí Vltavy,
státní podnik 22
závod Dolní Vltava
Grafická 36, 150 21 Praha 5

Technická správa komunikací hl. m. Prahy
Řásnovka 770/8
110 15 Praha 1
Karel Rezek, investiční náměstek
tel.: 257 015 251, karel.rezek@tsk-praha.cz

REFERENČNÍ LIST

Investor: Technická správa komunikací hlavního města Prahy

Název akce: „Oprava komunikace v ulici Hošťálkova I. etapa, II. etapa, č. akce 820/1“

Zhotovitel: Čermák a Hrachovec a.s., se sídlem Smíchovská 31,
155 00 Praha 5 - Řeporyje

Finanční objem: 30 633 854,-- Kč bez DPH

Termín stavby: 09/2010 – 11/2014

Místo realizace díla: ul. Hošťálkova, Praha 6

Předmět díla:

Předmětem plnění bylo oprava chodníků a vozovky v ul. Hošťálkova na Praze 6. V rámci stavby byly provedeny tyto práce:

- rekonstrukce konstrukce vozovky s asfaltovým krytem
- mozaikové chodníky s bezbariérovými přechody
- dopravní značení
- rektifikaci nivelety komunikace
- zajištění odtoku dešťových vod do uličních vpustí

Výměry: dlažba – 1 080 m²; pokládka mozaiky – 3 850 m²; živičné povrchy – 5 400 m².

TSK hl. m. Prahy potvrzuje, že výše uvedená zakázka byla provedena řádně a odborně v kvalitě a termínech v souladu se smlouvou o dílo. Na základě dobrých zkušeností z dosavadní spolupráce doporučujeme společnost Čermák a Hrachovec a.s. jako zhotovitele vhodného pro provádění zakázek obdobného charakteru.

Toto potvrzení se vydává na žádost zhotovitele.

V Praze dne... 10.2.2016

TSK hl. m. Prahy

Petr Kalous

vedoucí odd. 2300

přípravy a realizace investic

