

DATUM:

09/2017

VYPRACOVAL:

ZÁZEMÍ PRO NEFORMÁLNÍ VZDĚLÁVÁNÍ




ing. arch. M. BELICA

ZONA

architekti s.r.o.

Práčka 14a / 3139
105 00 Praha 10 - Záběhlice
www.zonaaarch.cz

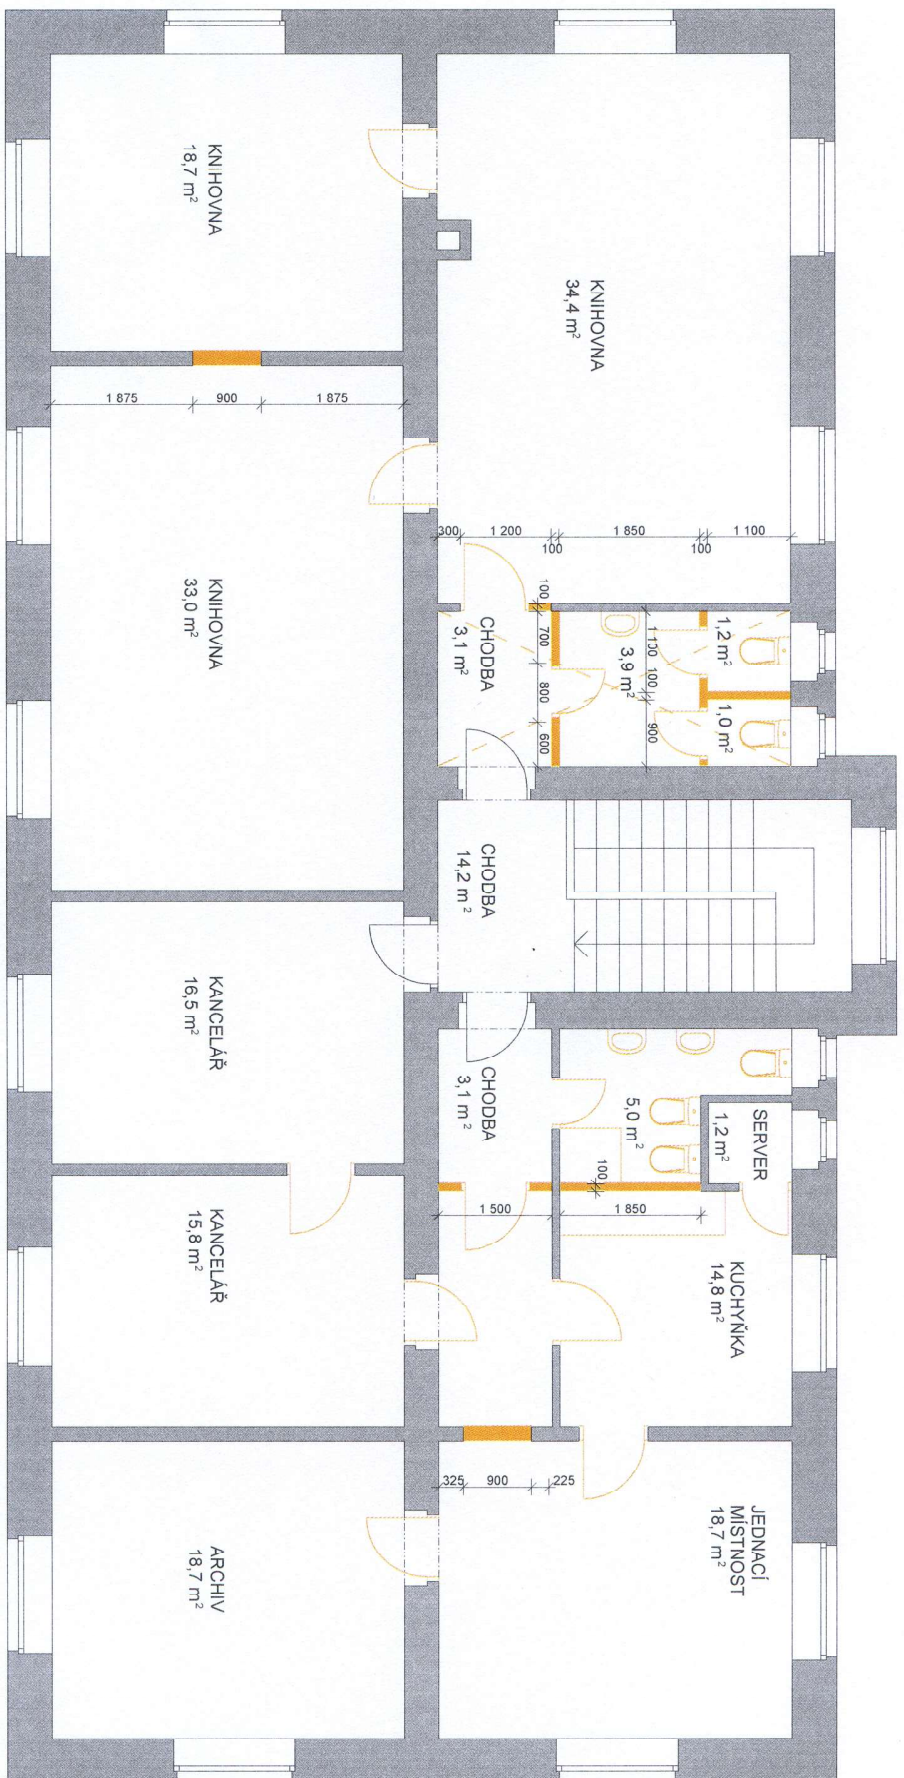

LEGENDA:

- STAVAJÍCÍ KONSTRUKCE
- BOURANÉ KONSTRUKCE

DEMONTOVANÉ DVĚŘE, VČETNĚ ZÁRUBNĚ

OBSAH: MĚŘÍTKO: DATUM: BOURANÉ KONSTRUKCE 1:100 09/2017


VYPRACOVAL:

ZÁZEMÍ PRO NEFORMÁLNÍ VZDĚLÁVÁNÍ



ZONA architekti s.r.o.
 Práčská 14a / 3139
 105 00 Praha 10 - Záběhlice
 w w w . z o n a a r c h . c z

ing. arch. M. BELICA

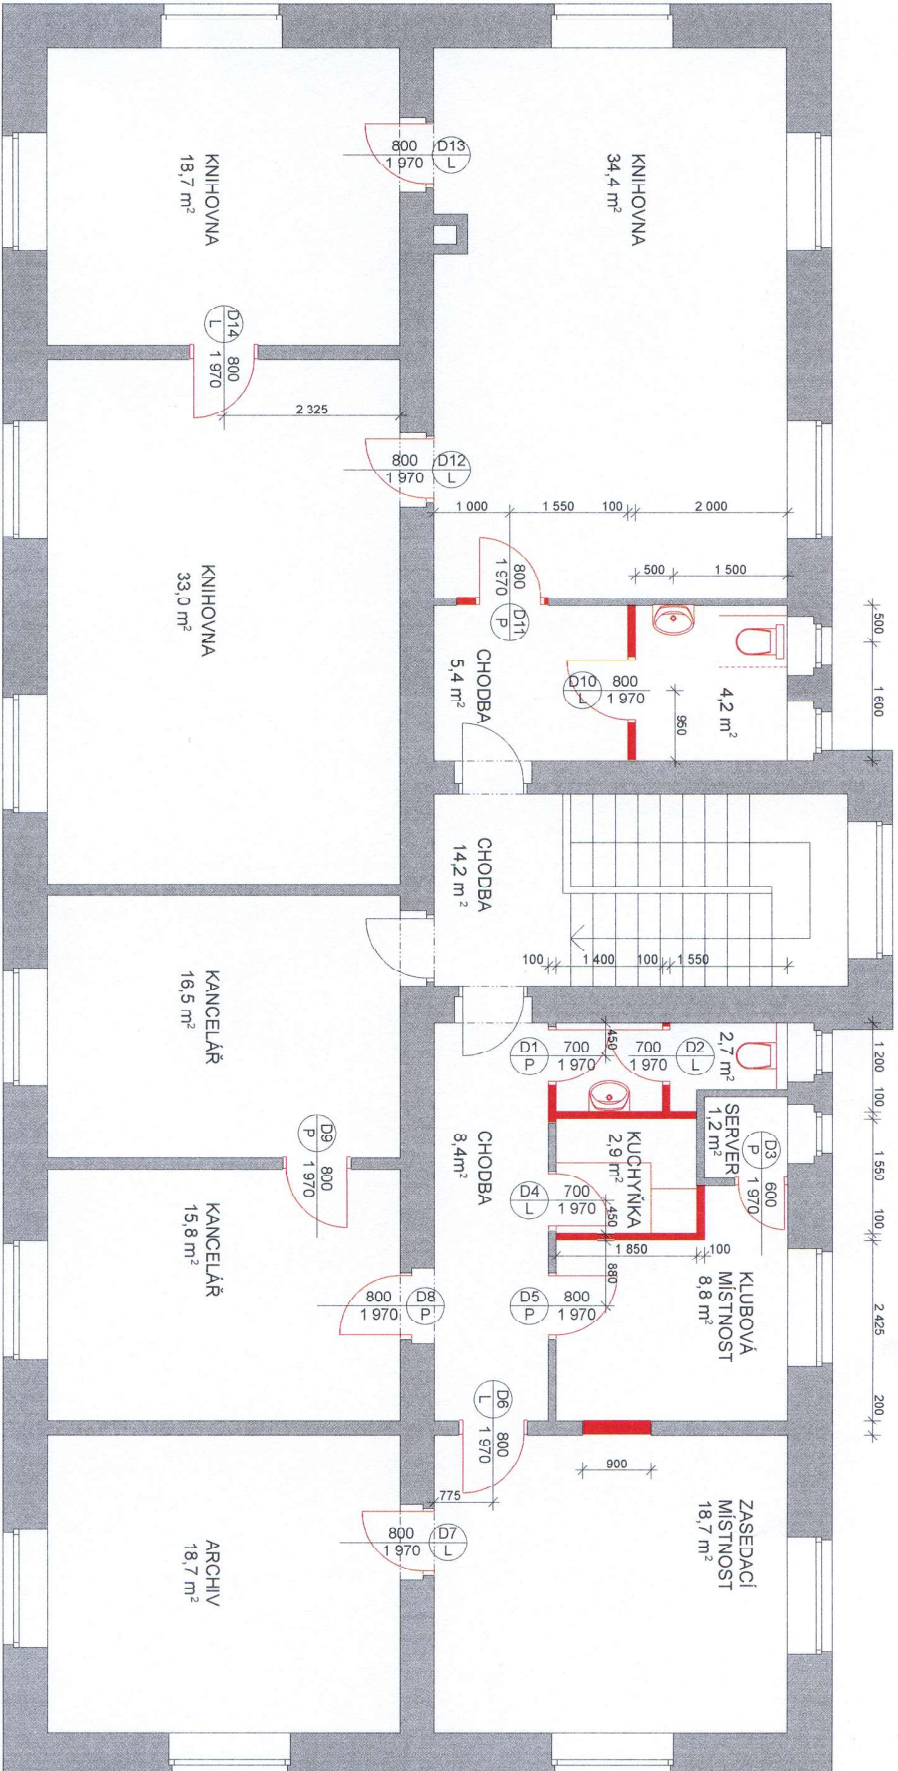

OBSAH: NOVÉ KONSTRUKCE

MĚŘÍTKO: 1:100

DATUM: 09/2017

ZÁZEMÍ PRO NEFORMÁLNÍ VZDĚLÁVÁNÍ



VYPRACOVAL: ing. arch. M. BELICA

ZONA architekti s.r.o.

Prátské 14 a . 3 1 3 6
106 00 Praha 10 - Záhřebice
www.zonaarch.cz