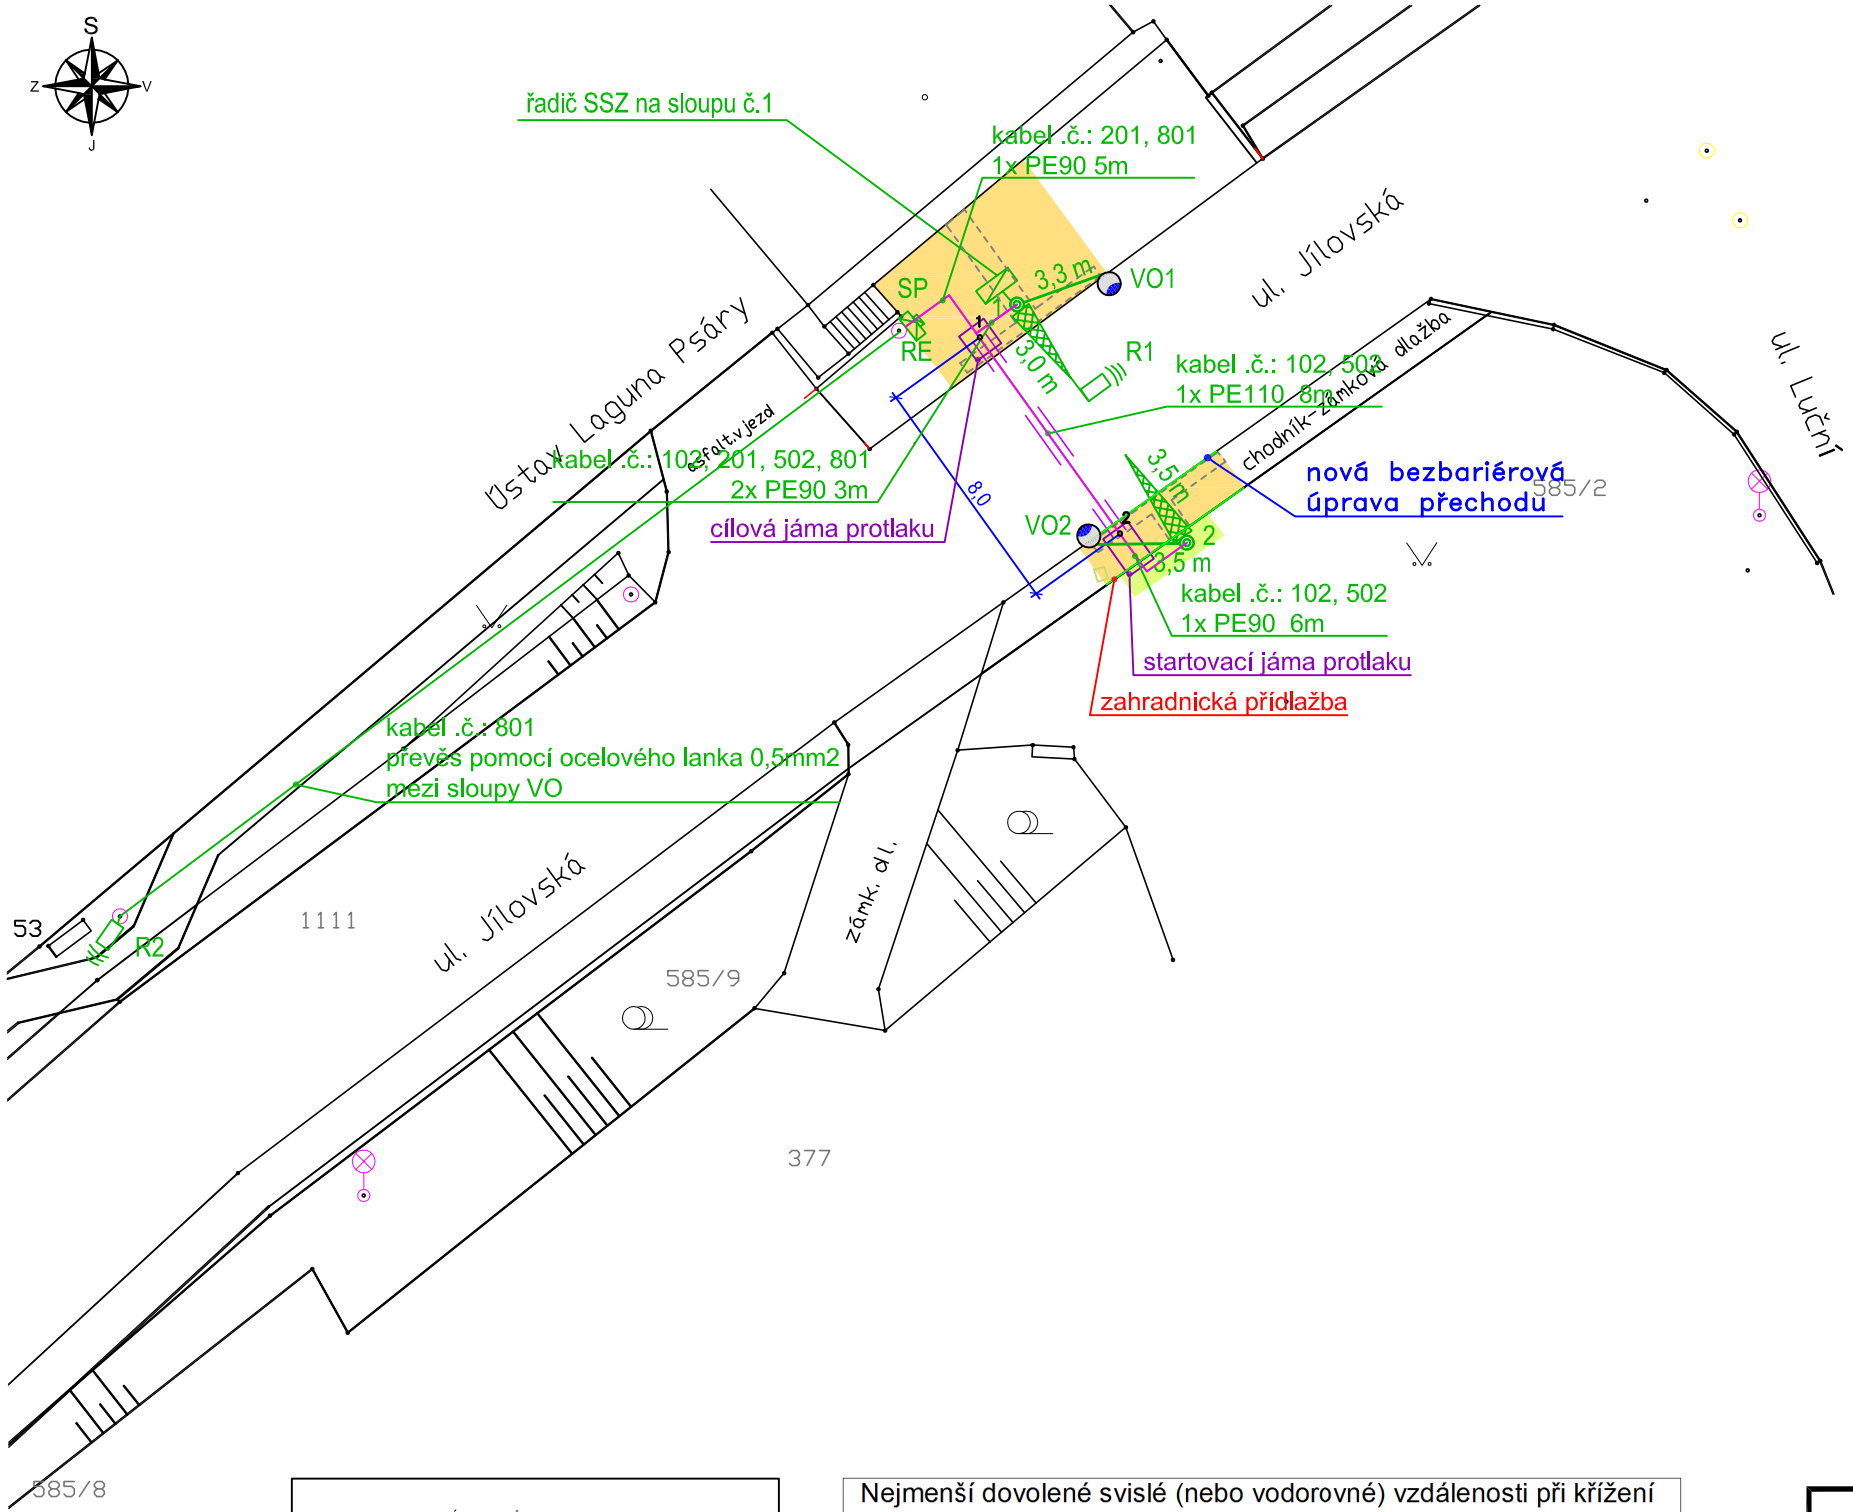


## LEGENDA

- nové hrany
- sloup světelné signalizace
- Ř řadič
- RE elektroměrová skříň
- kabely SSZ - nové
- chráničky
- vytyčovací bod
- jáma protlaku
- zpětná úprava - dlažba
- chodník
- zpětná úprava - zeleň

## Vytyčovací body stožárů - JTSK

| | | | | |
|---|---|---|---|---|
| Stožár č.1 | X | 1060895.9126 | Y | 738905.7675 |
| Stožár č.2 | X | 1060903.7862 | Y | 738900.1534 |

## Vytyčovací body chráničky - JTSK

| | | | | |
|---|---|---|---|---|
| Chránička 1 | X | 1060896.9986 | Y | 738906.9980 |
| Chránička 2 | X | 1060903.4856 | Y | 738902.3659 |

## Průběh zemnícího vodiče

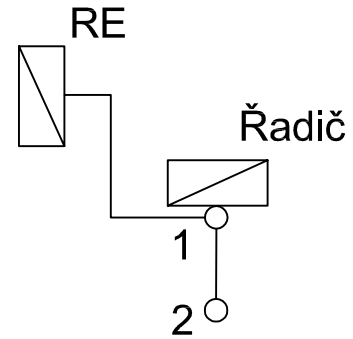


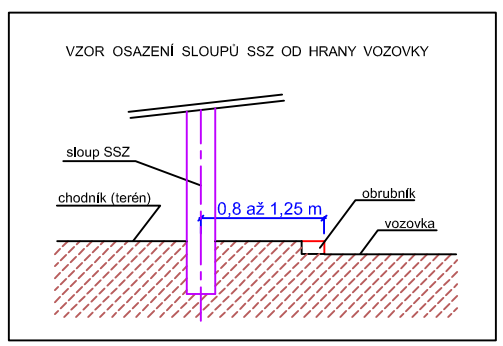


| Nejmenší dovolené svislé (nebo vodorovné) vzdálenosti při křížení (nebo souběhu) sítě s kabelem SSZ podle ČSN 73 6005: | | |
|---|---|---|
| druh sítě | vodorovná vzdálenost při souběhu [m] | svislá vzdálenost při křížení [m] |
| plynovodní potrubí | 0,6 | 0,1 |
| vodovodní sítě a přípojky | 0,4 | 0,4 |
| tepelné sítě | 0,3 | 0,3 |
| stokové sítě a kanalizační přípojky | 0,5 | 0,3 |
| sdělovací kabely | 0,3 | 0,3 |
| kabelovody | 0,1 | 0,1 |

Zákresy podzemních vedení inž. sítí v situaci měř. 1:250 jsou převzaty z podkladů správců jednotlivých zařízení. Zákresy podzemních vedení jsou v situacích provedeny jednou čarou, avšak někteří správci kabelových sítí mají v rýze uloženo několik kabelových vedení. Tyto zákresy jsou pouze orientační. Projektant upozorňuje na povinnost investora akce před zahájením zemních prací požádat správce všech podzemních vedení, aby přímo v terénu přesně vytyčili svá vedení a v průběhu stavebních prací vykonávali předepsaný dozor.

INVESTOR

Obec Psáry
Pražská 137, 252 44 Psáry

PROJEKTANT

| | | |
|---|---|---|
| ZODPOVĚDNÝ PROJEKTANT | ING. MILAN BERNÁŠEK | Bernášek |
| VYPRACOVAL | ING. MILAN BERNÁŠEK | Bernášek |
| KONTROLOVAL | ING. ANNA TOMANOVÁ | Tomanová |

swarco
SWARCO TRAFFIC CZ s.r.o.
Pod Višňovkou 1661/37, 140 00 Praha 4
www.swarco.com/stcz

STAVBA A NÁZEV

**VÝSTAVBA SVĚTELNÉHO SIGNALIZAČNÍHO ZAŘÍZENÍ PSÁRY**

**SSZ PS.02 Jílovská - Luční přechod**

| | |
|---|---|
| DATUM | 11/2017 |
| FORMÁT | A3 |
| MĚŘÍTKO | 1:250 |
| STUPEŇ PD | PDPS |
| ČÍS. ZAKÁZKY | 3486 |
| ARCHIVNÍ ČÍS. | 20171127 |

NÁZEV PŘÍLOHY

Kabelový plán SSZ

ČÍS. SOUPRAVY

ČÍS. PŘÍLOHY

C.2.2