


ŘEZ 1-1'

M 1:25

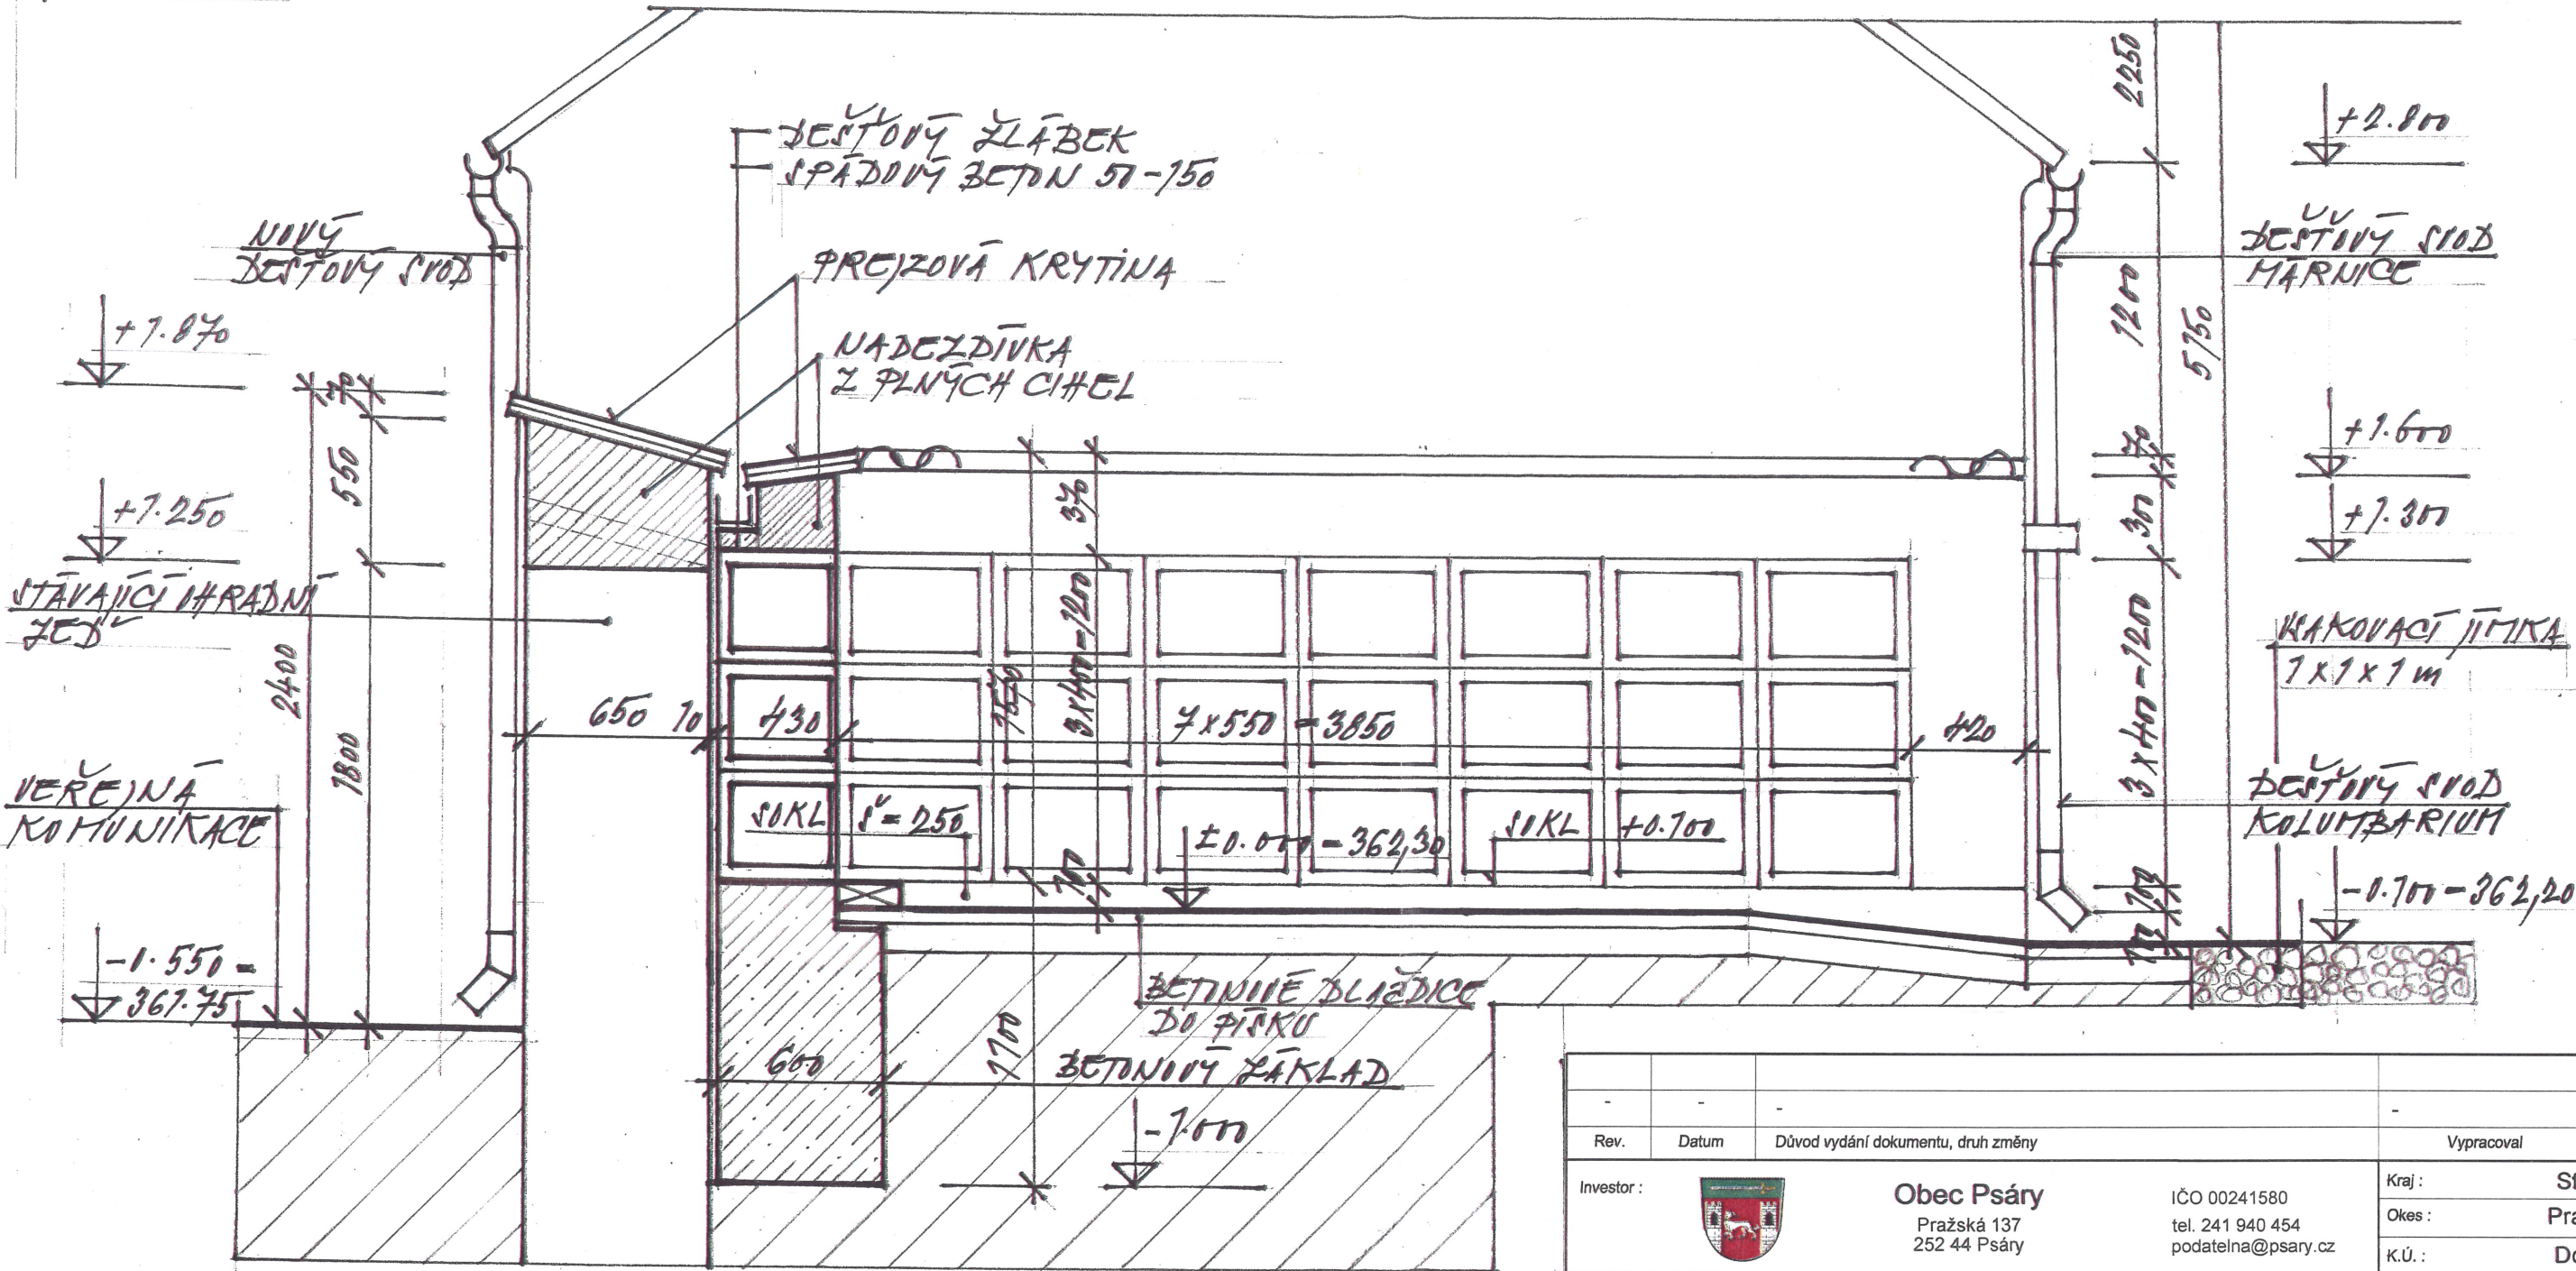

Rev.	Datum	Důvod vydání dokumentu, druh změny	Vypracoval	Tech. kontrola
Investor:  Obec Psáry Pražská 137 252 44 Psáry			IČO 00241580 tel. 241 940 454 podatelna@psary.cz	
Zhotovitel:  HW PROJEKT s.r.o. Pod Lázní 1026/2 140 00 Praha 4			IČO 27230601 tel. 241 400 949-51 info@hwprojekt.cz	
Projekt: STAVEBNÍ ÚPRAVY HŘBITOVNÍ ZDI A MÁRNICE KOLUMBARIUM II. - DOLNÍ JIRČANY			Kraj: Středočeský Okes: Praha - západ K.Ú.: Dolní Jirčany	
Příloha:			HIP: Ing. Horejš Projektant: Ing. Watzek Vypracoval: Ing. Watzek	
Datum: 07/2018 Číslo projektu: N2018/16 Stupeň dokum.: DSP Formát: 2 A4			Číslo výtisku:	
Měřítko: 1:25 Číslo dokumentu: AD-003			Číslo přílohy: 3.	

ŘEZ 1-1'