



POHLED ČELNÍ

M 1:50

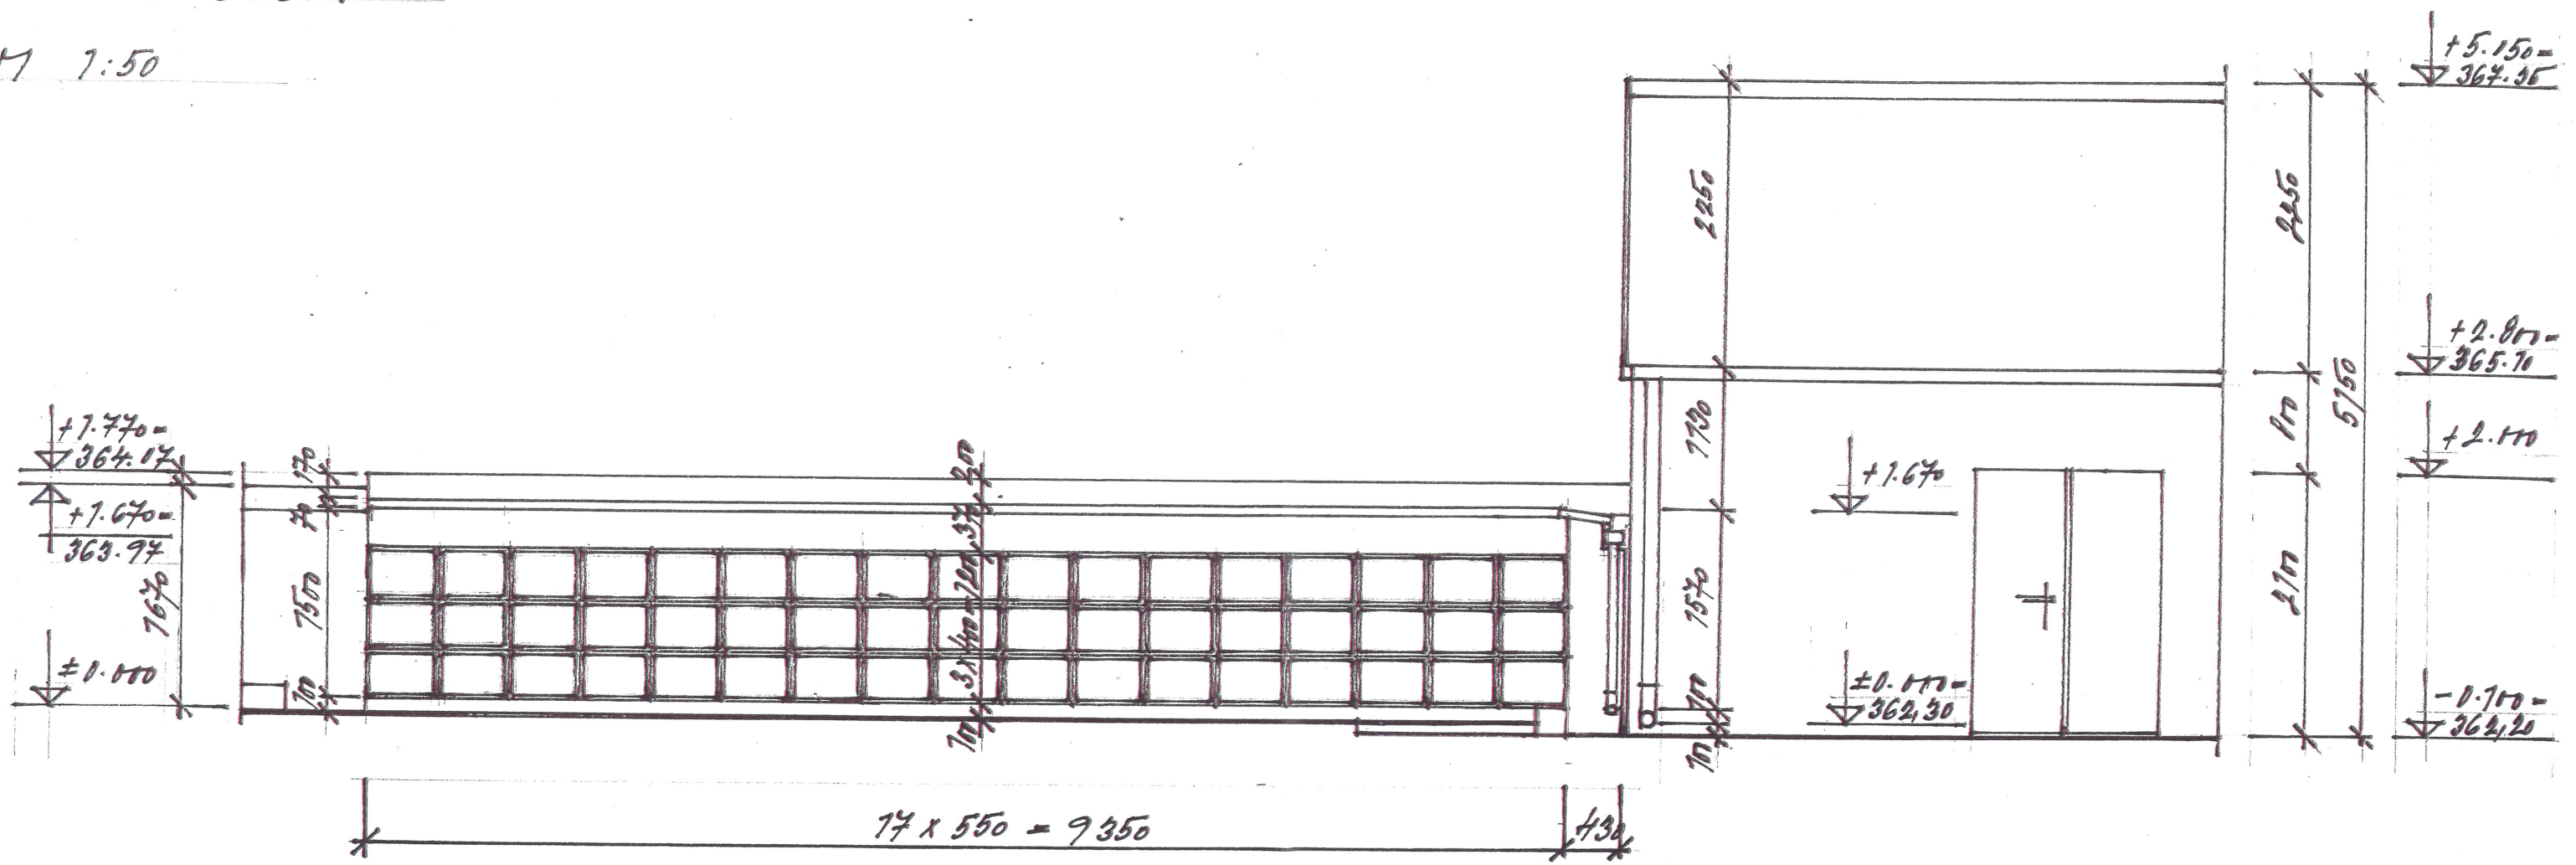

Rev.	Datum	Důvod vydání dokumentu, druh změny	Vypracoval	Tech. kontrola
Investor :  Obec Psáry Pražská 137 252 44 Psáry			IČO 00241580 tel. 241 940 454 podatelna@psary.cz	
Zhotovitel :  HW PROJEKT s.r.o. Pod Lázní 1026/2 140 00 Praha 4			IČO 27230601 tel. 241 400 949-51 info@hwprojekt.cz	
Projekt : STAVEBNÍ ÚPRAVY HŘBITOVNÍ ZDI A MÁRNICE KOLUMBARIUM II. - DOLNÍ JIRČANY			Kraj : Středočeský Okes : Praha - západ K.Ú. : Dolní Jirčany	
Příloha : POHLED ČELNÍ			HIP : Ing. Horejš Projektant : Ing. Watzek Vypracoval : Ing. Watzek	
			Datum : 07/2018 Číslo projektu : N2018/16 Stupeň dokum. : DSP Formát : 2 A4	
			Měřítko : 1:50 Číslo dokumentu : AD-004	
			Číslo výtisku : Číslo přílohy : 4.	