



STŘECHA

1:100

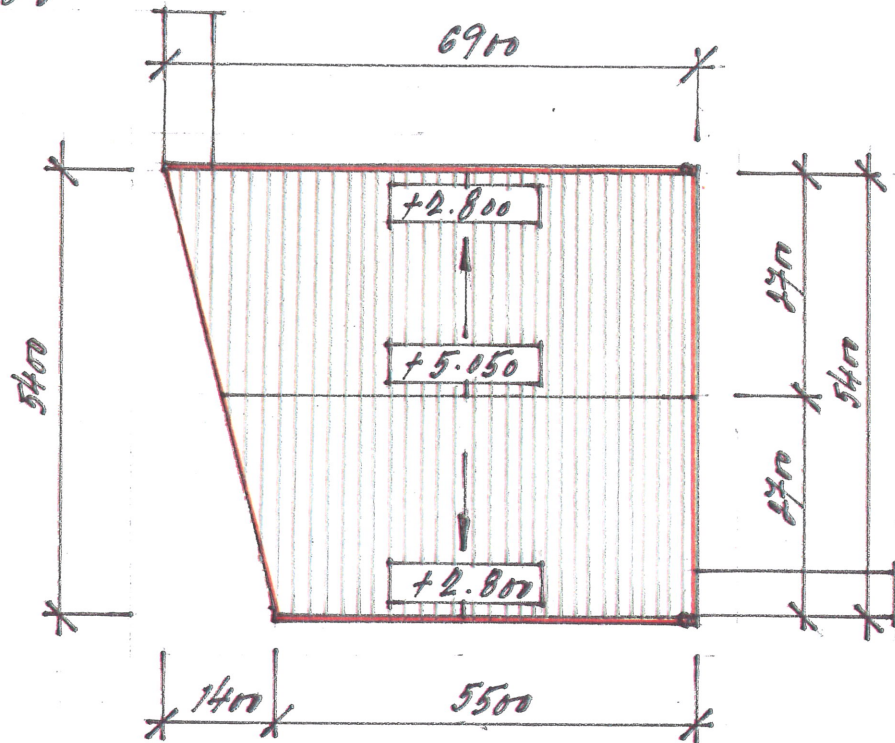


POHLED SV

1:100

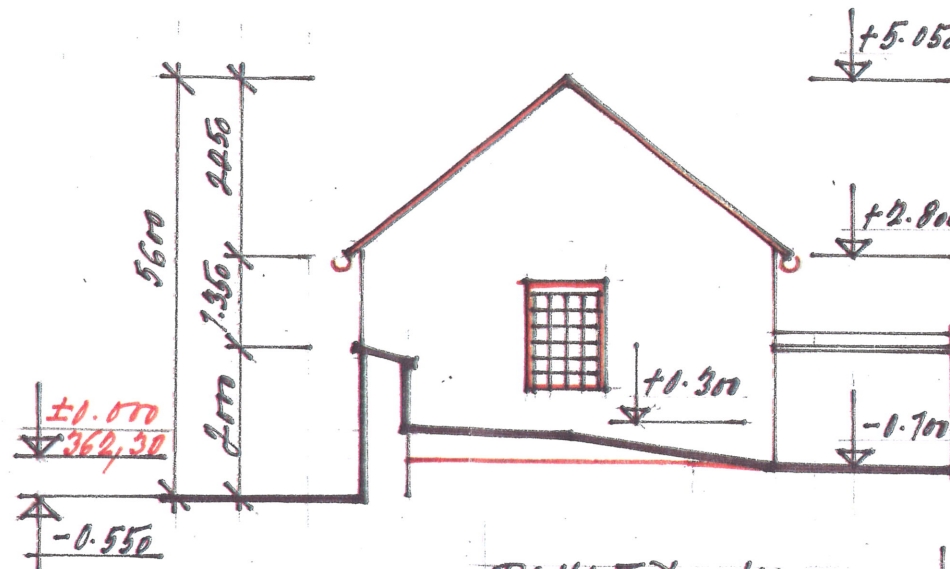


POHLED SZ

1:100

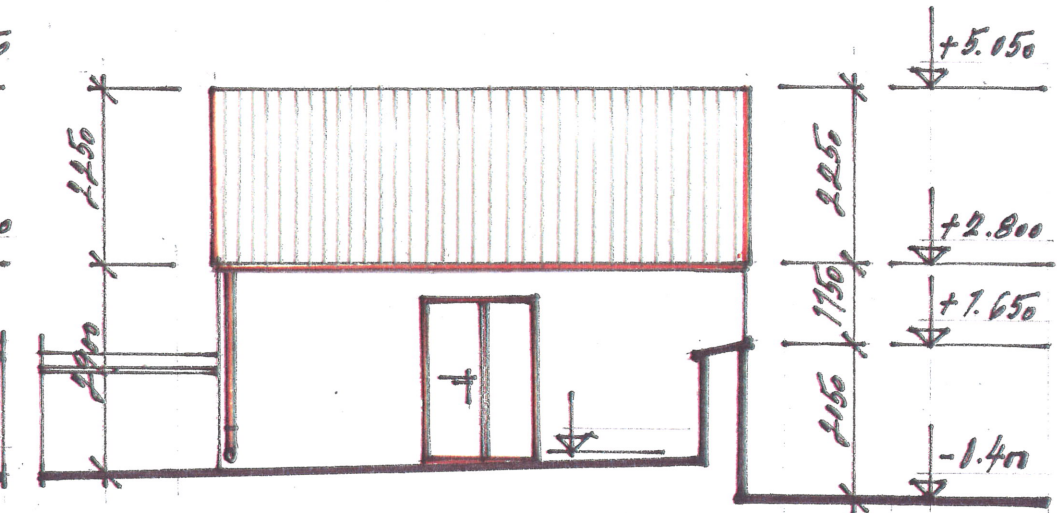


POHLED JV

1:100

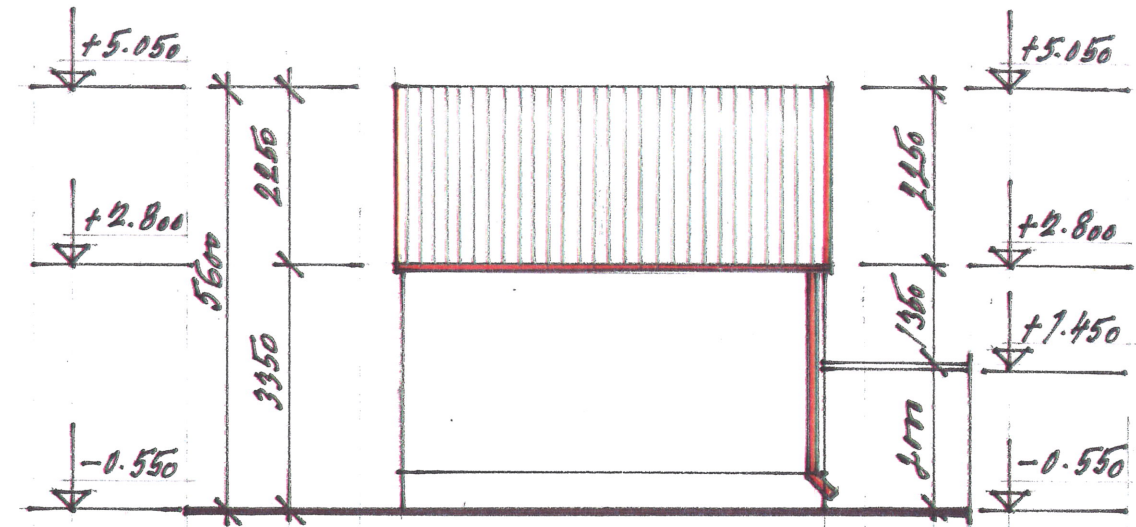

POHLED JZ

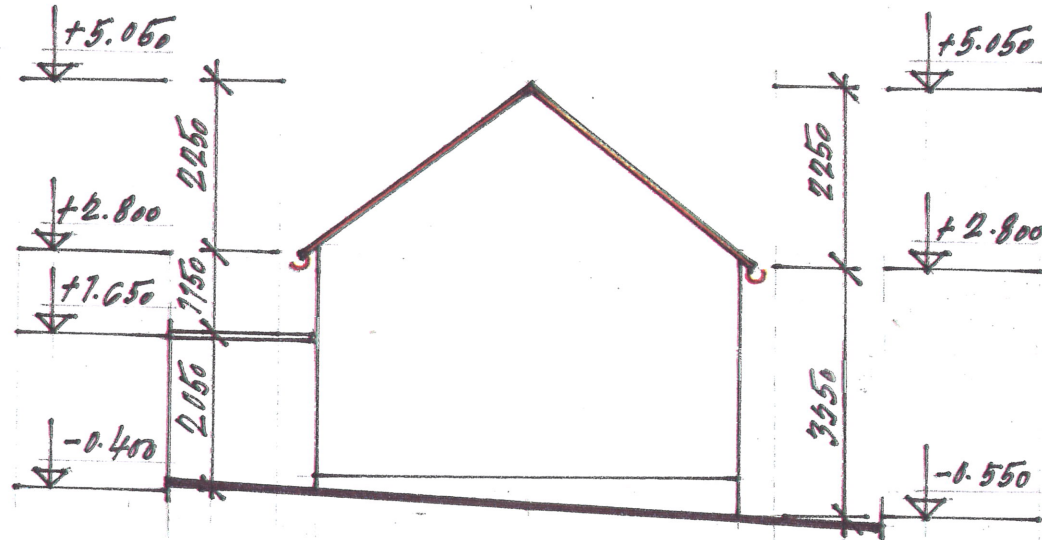

1:100



STAVEBNÍ ÚPRAVY STÁVAJÍCÍ MÁRNICE:



- ÚPRAVA A NÁTĚR TAŽKOVÉ KRYTINY
- PLECHOVÁNÍ ŠTÍTŮ A OKAPŮ STŘECHY, NOVÉ ŽLABY A SVODY
- ÚPRAVA VENKOVNÍCH OMÍTEK (SANAČNÍ V-2m), CELKOVÝ NÁTĚR
- NOVÉ VSTUPNÍ DVĚŘE (ZUB), BAZENÍ OKNA VE ŠTÍTU

Rev.	Datum	Důvod vydání dokumentu, druh změny	Vypracoval	Tech. kontrola
Investor:  Obec Psáry Pražská 137 252 44 Psáry			IČO 00241580 tel. 241 940 454 podatelna@psary.cz	
Zhotovitel:  HW PROJEKT s.r.o. Pod Lázní 1026/2 140 00 Praha 4			IČO 27230601 tel. 241 400 949-51 info@hwprojekt.cz	
Projekt: STAVEBNÍ ÚPRAVY HŘBITOVNÍ ZDI A MÁRNICE KOLUMBARIUM II. - DOLNÍ JIRČANY			Kraj: Středočeský Okes: Praha - západ K.Ú.: Dolní Jirčany	
Příloha: STAVEBNÍ ÚPRAVY MÁRNICE - POHLEDY			HIP: Ing. Horejš Projektant: Ing. Watzek Vypracoval: Ing. Watzek	
			Datum: 07/2018 Číslo projektu: N2018/16 Stupeň dokum.: DSP Formát: 2 A4	
			Měřítko: 1:100 Číslo přílohy: 5.	
			Číslo výtisku: Číslo dokumentu: AD-005	