



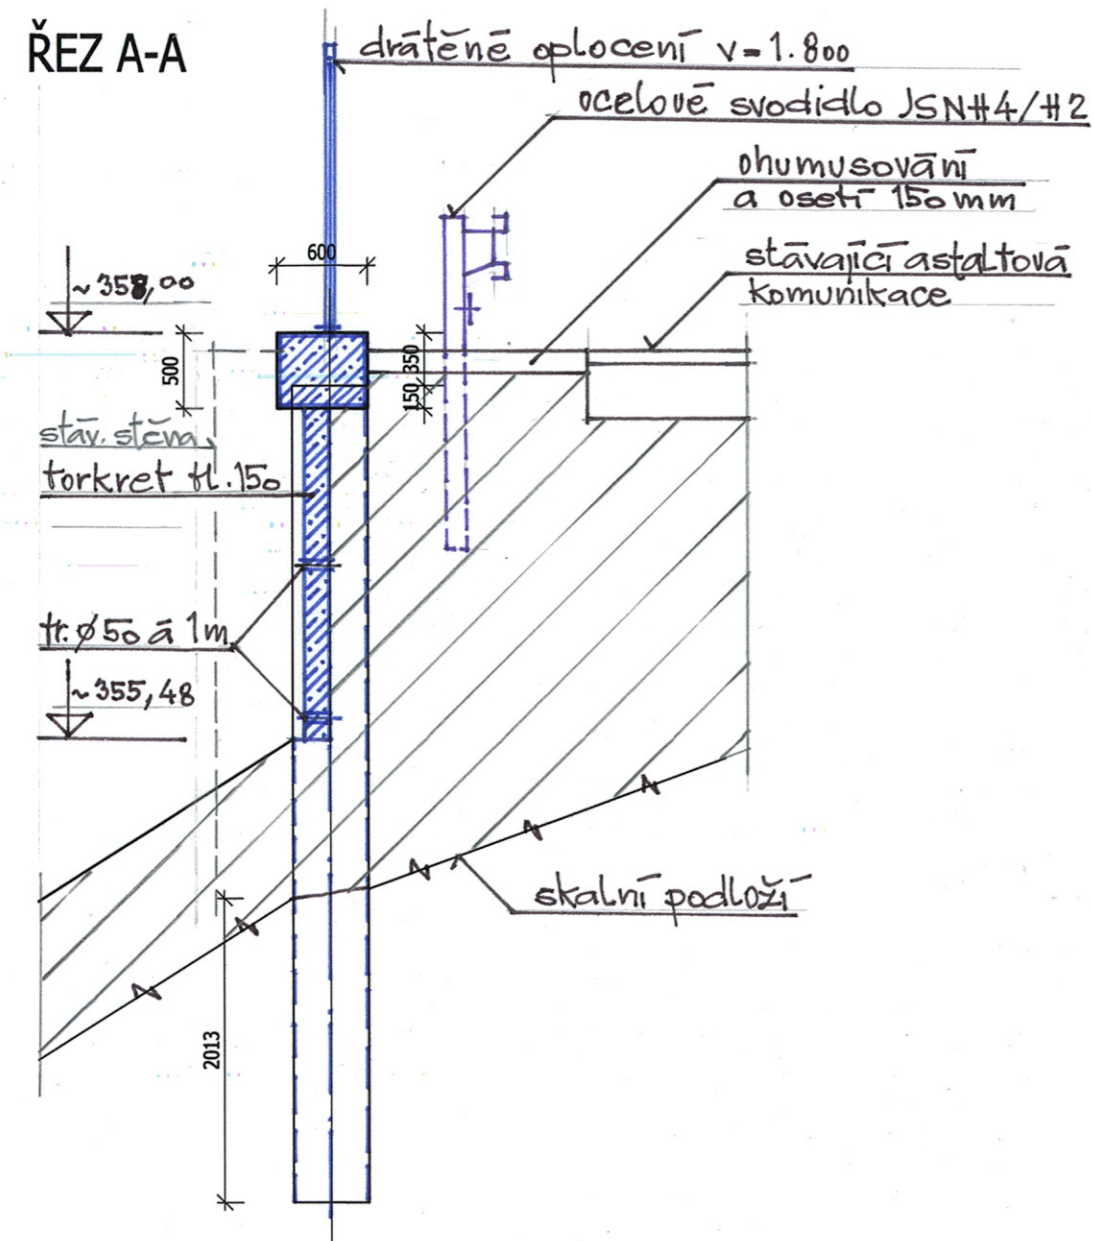

### ŘEZ A-A

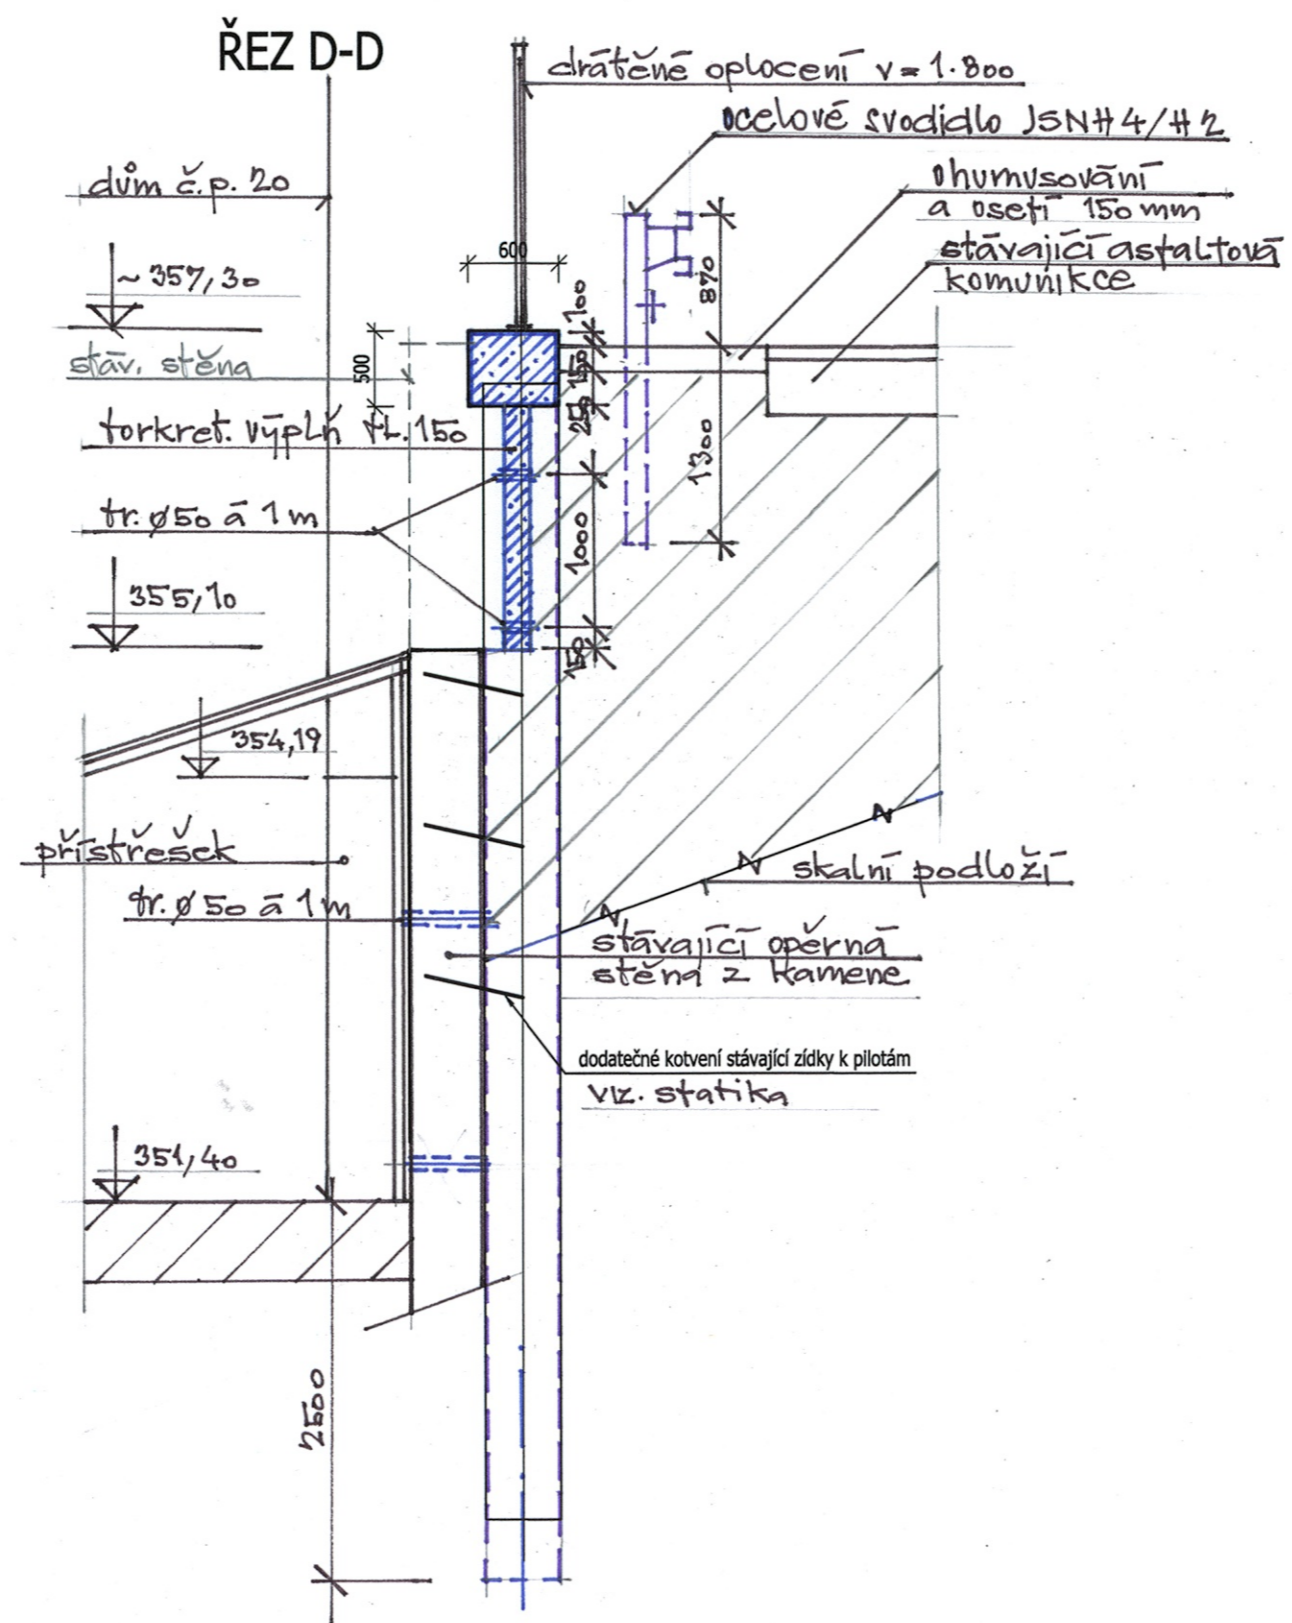

### ŘEZ D-D



Rev.	Datum	Důvod vydání dokumentu, druh změny	Vypracoval	Tech. kontrola
-	-	-	-	-
Investor :		 <b>Obec Psáry</b> Pražská 137 252 44 Psáry	IČO 00241580 tel. 241 940 454 podatelna@psary.cz	Kraj : Středočeský Okres : Praha - západ K.Ú. : Dolní Jirčany
Zhotovitel :		 <b>HW PROJEKT s.r.o.</b> Pod Lázní 1026/2 140 00 Praha 4	IČO 27230601 tel. 241 400 949-51 info@hwprojekt.cz	HIP : Ing. Horejš Projektant : Ing. Watzek Vypracoval : Ing. Watzek
Projekt :		<b>REKONSTRUKCE OPĚRNÉ ZDI</b> parc.č. 1/2, k.ú. Dolní Jirčany		Datum : 08/2013 Číslo projektu : P1301/7 Stupeň dokum. : DSP
Část :		<b>F.1 STAVEBNÍ ČÁST</b>		Formát : 3 A4 Měřítko : 1:50
Příloha :		<b>ŘEZY A-A', D-D'</b>		Číslo přílohy : <b>F.2 / 4</b> Číslo dokumentu : AD 113