

VÝKAZ DOSAVADNÍHO A NOVÉHO STAVU ÚDAJŮ KATASTRU NEMOVITOSTÍ														
Dosavadní stav			Nový stav											
Označení pozemku parc. číslem	Výměra parcely		Druh pozemku Způsob využití	Označení pozemku parc. číslem	Výměra parcely		Druh pozemku Způsob využití	Typ stavby Způsob využití	Zpř. určení výměr	Porovnání se stavem evidence právních vztahů				
	ha	m ²			ha	m ²				Díl přechází z pozemku označeného v katastru nemovitostí	dřívější poz. evidenci	Číslo listu vlastnictví	Výměra dílu ha m ²	
st.82/1	10	91	zast. pl.	st.82/1	10	91	zast. pl.	č.p. 137 obč.vyb	0			10001		
585	4	39	zahrada	585/1	4	38	zahrada		0	585		669	4	38
				585/2		1	zahrada		0	585		669		1
586/1	10	46	zahrada	586/1	9	27	zahrada		0	586/1		669	9	27
				586/2	1	19	zahrada		0	586/1		669	1	19
587/1	9	53	zahrada	587/1	9	37	zahrada		0	587/1		669	9	37
				587/2		16	zahrada		2	587/1		669		16
646/4	21	08	ostat. pl. ostatní komunikace	646/4	18	38	ostat. pl. ostatní komunikace		0	646/4		10001	18	38
				646/5	2	36	ostat. pl. jiná plocha		0	646/4		10001	2	36
				646/6		34	ostat. pl. jiná plocha		0	646/4		10001		34
	56	37			56	37								

Výkaz údajů o bonitovaných půdně ekologických jednotkách (BPEJ) k parcelám nového stavu											
Parcelní číslo podle katastru nemovitostí		Kód BPEJ	Výměra		BPEJ na dílu parcely	Parcelní číslo podle katastru nemovitostí		Kód BPEJ	Výměra		BPEJ na dílu parcely
zjednodušené evidence	ha		m ²	ha		m ²	zjednodušené evidence		ha	m ²	
585/1		56401	4	38							
585/2		56401		1							
586/1		56401	9	27							
586/2		56401	1	19							
587/1		56401	9	37							
587/2		56401		16							

Podpis oprávněné osoby: *S. Štěpán*
Ověřená dokumentace k č.j. MUJ/


06 38 8 / 20 22

STAVEBNÍ ÚŘAD JESENICE
OKRES PRAHA - ZÁPAD

Zpřesnění geometrického a polohového určení pozemků podle §50 odst.1 písm. a) katastrálního zákona navržené v tomto geometrickém plánu lze v katastru

nemovitostí provést jen na základě souhlasného prohlášení.

GEOMETRICKÝ PLÁN pro rozdělení pozemku, průběh vlastnický zpřesnění hranice pozemků	Geometrický plán ověřil úředně oprávněný zeměměřický inženýr:		Stejnopis ověřil úředně oprávněný zeměměřický inženýr:	
	Jméno, příjmení:	Ing. Ivona Vašáková	Jméno, příjmení:	
	Číslo položky seznamu úředně oprávněných zeměměřických inženýrů:	2383/2008	Číslo položky seznamu úředně oprávněných zeměměřických inženýrů:	
	Dne: 12.dubna 2022	Číslo: 2/2022	Dne:	Číslo:
Náležitostní a přesností odpovídá právním předpisům.	Katastrální úřad souhlasí s očíslováním parcel.		Tento stejnopis odpovídá geometrickému plánu v elektronické podobě uloženému v dokumentaci katastrálního úřadu.	
Vyhotovitel: Luboš Jordán U Silnice 71/4, Praha 6 tel.: 603 419 225	KÚ pro Středočeský kraj KP Praha-západ Michaela Hrbková PGP-955/2022-210 2022.04.21 09:32:12 CEST		Ověření stejnopisu geometrického plánu v listinné podobě.	
Číslo plánu: 2200-00208/2022				
Okres: Praha-západ				
Obec: Psáry				
Kat. území: Dolní Jirčany				
Mapový list: Praha 5-9/43; Benešov 5-0/21(KMD)				
Dosavadním vlastníkům pozemků byla poskytnuta možnost seznámit se v terénu s průběhem navrhovaných nových hranic, které byly označeny předepsaným způsobem: zdi, sl. plotu, barvou, kolíkem				

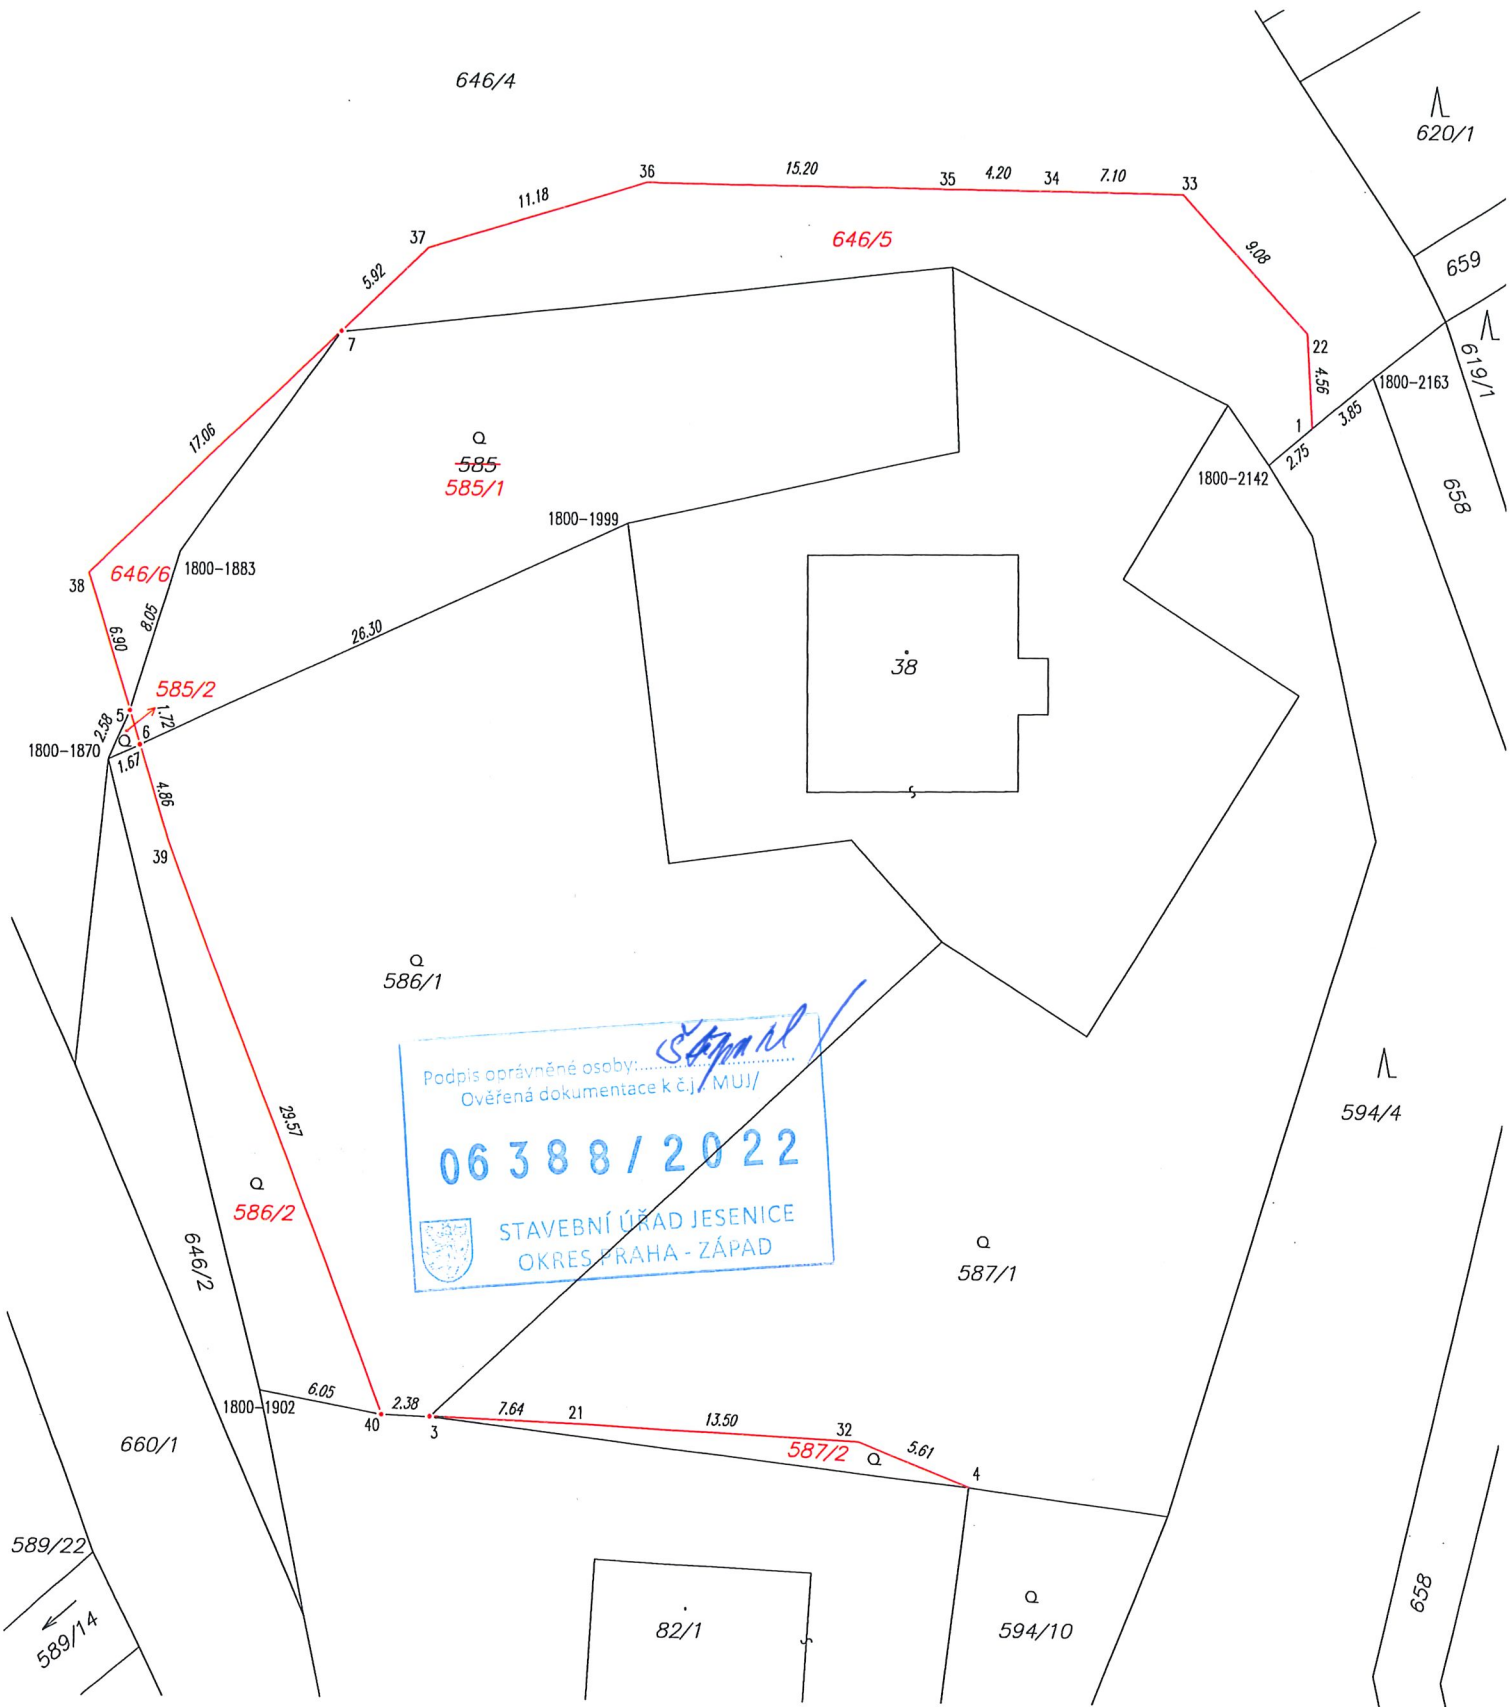

Seznam souřadnic (S-JTSK)

Souřadnice pro zápis do KN					Souřadnice pro zápis do KN				
Č. bodu	Y	X	kód kv.	Poznámka	Č. bodu	Y	X	kód kv.	Poznámka
1800-1870	738290.39	1059979.47	8	kollk	21	738266.52	1060011.25	3	roh zdi
1800-1883	738286.91	1059969.44	8	kollk	22	738231.51	1059958.45	3	sl. plotu
1800-1902	738282.54	1060009.77	8	b,asfalt	32	738253.04	1060011.97	3	roh zdi
1800-1999	738264.93	1059967.84	8	kollk	33	738237.66	1059951.79	3	sl. plotu
1800-2142	738233.35	1059964.77	8	kollk	34	738244.76	1059951.69	3	sl. plotu
1800-2163	738228.28	1059960.54	8	kollk	35	738248.97	1059951.65	3	sl. plotu
1	738231.23	1059963.00	8	kollk	36	738264.18	1059951.45	3	sl. plotu
3	738274.20	1060010.98	3	sl. plotu	37	738274.85	1059954.74	3	sl. plotu
4	738247.70	1060013.67	3	sl. plotu	38	738291.45	1059970.55	3	sl. plotu
5	738289.38	1059977.13	3	sl. plotu	39	738287.40	1059983.39	3	sl. plotu
6	738288.86	1059978.77	3	b,plot	40	738276.59	1060010.90	3	sl. plotu
7	738279.12	1059958.82	3	sl. plotu					