

**VÝKAZ DOSAVADNÍHO A NOVÉHO STAVU ÚDAJŮ KATASTRU NEMOVITOSTÍ**


Dosavadní stav			Nový stav																	
Označení pozemku parc. číslem	Výměra parcely		Druh pozemku Způsob využití	Označení pozemku parc. číslem	Výměra parcely		Druh pozemku Způsob využití	Typ stavby Způsob využití	Zpús. určení výměr	Porovnání se stavem evidence právních vztahů										
	ha	m <sup>2</sup>			ha	m <sup>2</sup>				Díl přechází z pozemku označeného v katastru nemovitostí	dřívější poz. evidenci	Číslo listu vlastnictví	Výměra dílu ha m <sup>2</sup>		Označení dílu					
st.18/1	9	36	zast. pl.	st.18/1	9	15	zast. pl.	č.p.14 rod.dům	0	st.18/1		2905	9	15						
				881						ostat. pl. jiná plocha						2	st.18/1	2905	21	b
																	736	2905	16	a
															37					
28	1	04	zahrada	28	1	04	zahrada		0			1700								
645/1	74	15	ostat. pl. ostatní komunikace	645/1	74	15	ostat. pl. ostatní komunikace		0			10001								
645/22		57	ostat. pl. ostatní komunikace	645/22		57	ostat. pl. ostatní komunikace		0			1700								
730		93	ostat. pl. jiná plocha	730		93	ostat. pl. jiná plocha		0			10001								
731	1	77	ostat. pl. jiná plocha	731	1	77	ostat. pl. jiná plocha		0			10001								
736	2	36	zahrada	736	2	20	zahrada		0	736		2905	2	20						
	90	18			90	18														

**Výkaz údajů o bonitovaných půdně ekologických jednotkách (BPEJ) k parcelám nového stavu**

Parcelní číslo podle katastru nemovitostí		Kód BPEJ	Výměra		BPEJ na dílu parcely	Parcelní číslo podle katastru nemovitostí		Kód BPEJ	Výměra		BPEJ na dílu parcely
zjednodušené evidence	ha		m <sup>2</sup>	ha		m <sup>2</sup>	zjednodušené evidence		ha	m <sup>2</sup>	
28		52604	1	04							
736		52604	2	20							

Zpřesnění geometrického a polohového určení pozemků podle §50 odst.1 písm. a) katastrálního zákona navržené v tomto geometrickém plánu lze v katastru nemovitostí provést jen na základě souhlasného prohlášení.

<b>GEOMETRICKÝ PLÁN pro</b> rozdělení a změnu hranic pozemků, průběh vlastnické hranice pozemků	Geometrický plán ověřil úředně oprávněný zeměměřický inženýr:		Stejnopis ověřil úředně oprávněný zeměměřický inženýr:	
	Jméno, příjmení:	Ing. Ivona Vašáková	Jméno, příjmení:	
	Číslo položky seznamu úředně oprávněných zeměměřických inženýrů:	2383/2008	Číslo položky seznamu úředně oprávněných zeměměřických inženýrů:	
	Dne:	Číslo:	Dne:	Číslo:
Náležitosti a přesnosti odpovídá právním předpisům.	Katastrální úřad souhlasí s ocislováním parcel.		Tento stejnopis odpovídá geometrickému plánu v elektronické podobě uloženému v dokumentaci katastrálního úřadu.	
Vyhotovitel: <i>Luboš Jordán U Silnice 71/4, Praha 6 tel.: 603 419 225</i>			Ověření stejnopisu geometrického plánu v listinné podobě.	
Číslo plánu: 2091-01715/2021				
Okres: Praha-západ				
Obec: Psáry				
Kat. území: Dolní Jirčany				
Mapový list: Praha 5-9/42 (KMD)				
Dosavadním vlastníkům pozemků byla poskytnuta možnost seznámit se v terénu s průběhem navrhovaných nových hranic, které byly označeny předepsaným způsobem: <i>plast. mezníky, roxory, zdmi</i>				

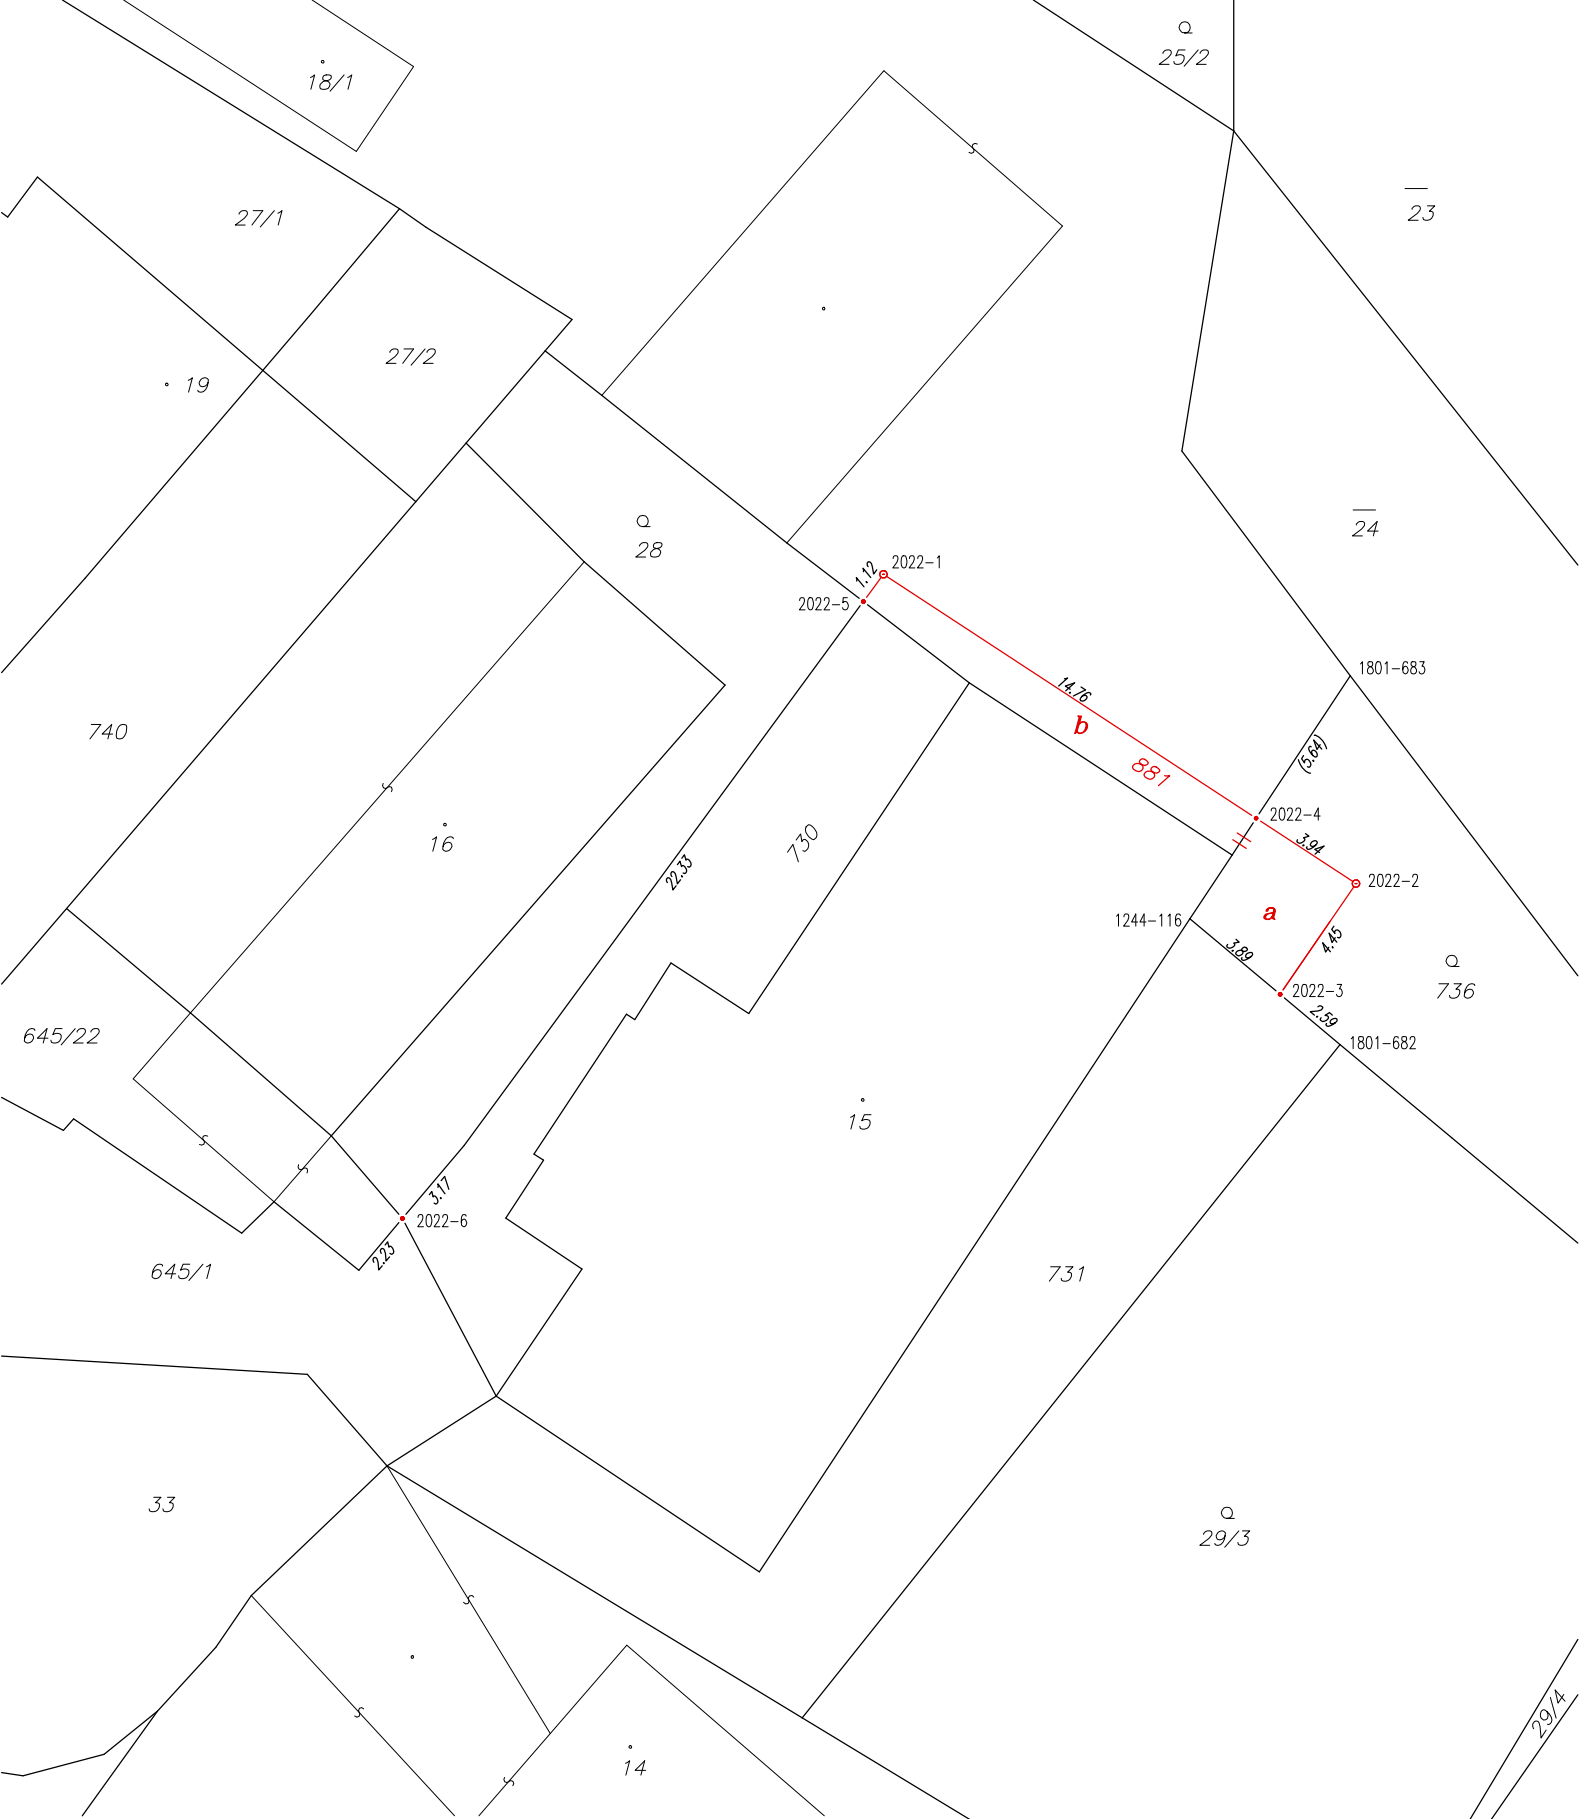

Seznam souřadnic (S-JTSK)

Souřadnice pro zápis do KN				
Č. bodu	Y	X	kód kv.	Poznámka
1244-116	737774.62	1059293.30	3	zeď, ozn.barvou
1801-682	737769.65	1059297.46	8	zeď, ozn.barvou
1801-683	737769.31	1059285.27	8	
2022-1	737784.75	1059281.91	3	plast. mezník
2022-2	737769.12	1059292.14	3	plast. mezník
2022-3	737771.63	1059295.80	3	roh zdí
2022-4	737772.42	1059289.98	3	rox.
2022-5	737785.41	1059282.81	3	rox.
2022-6	737800.65	1059303.21	3	zeď, ozn.barvou