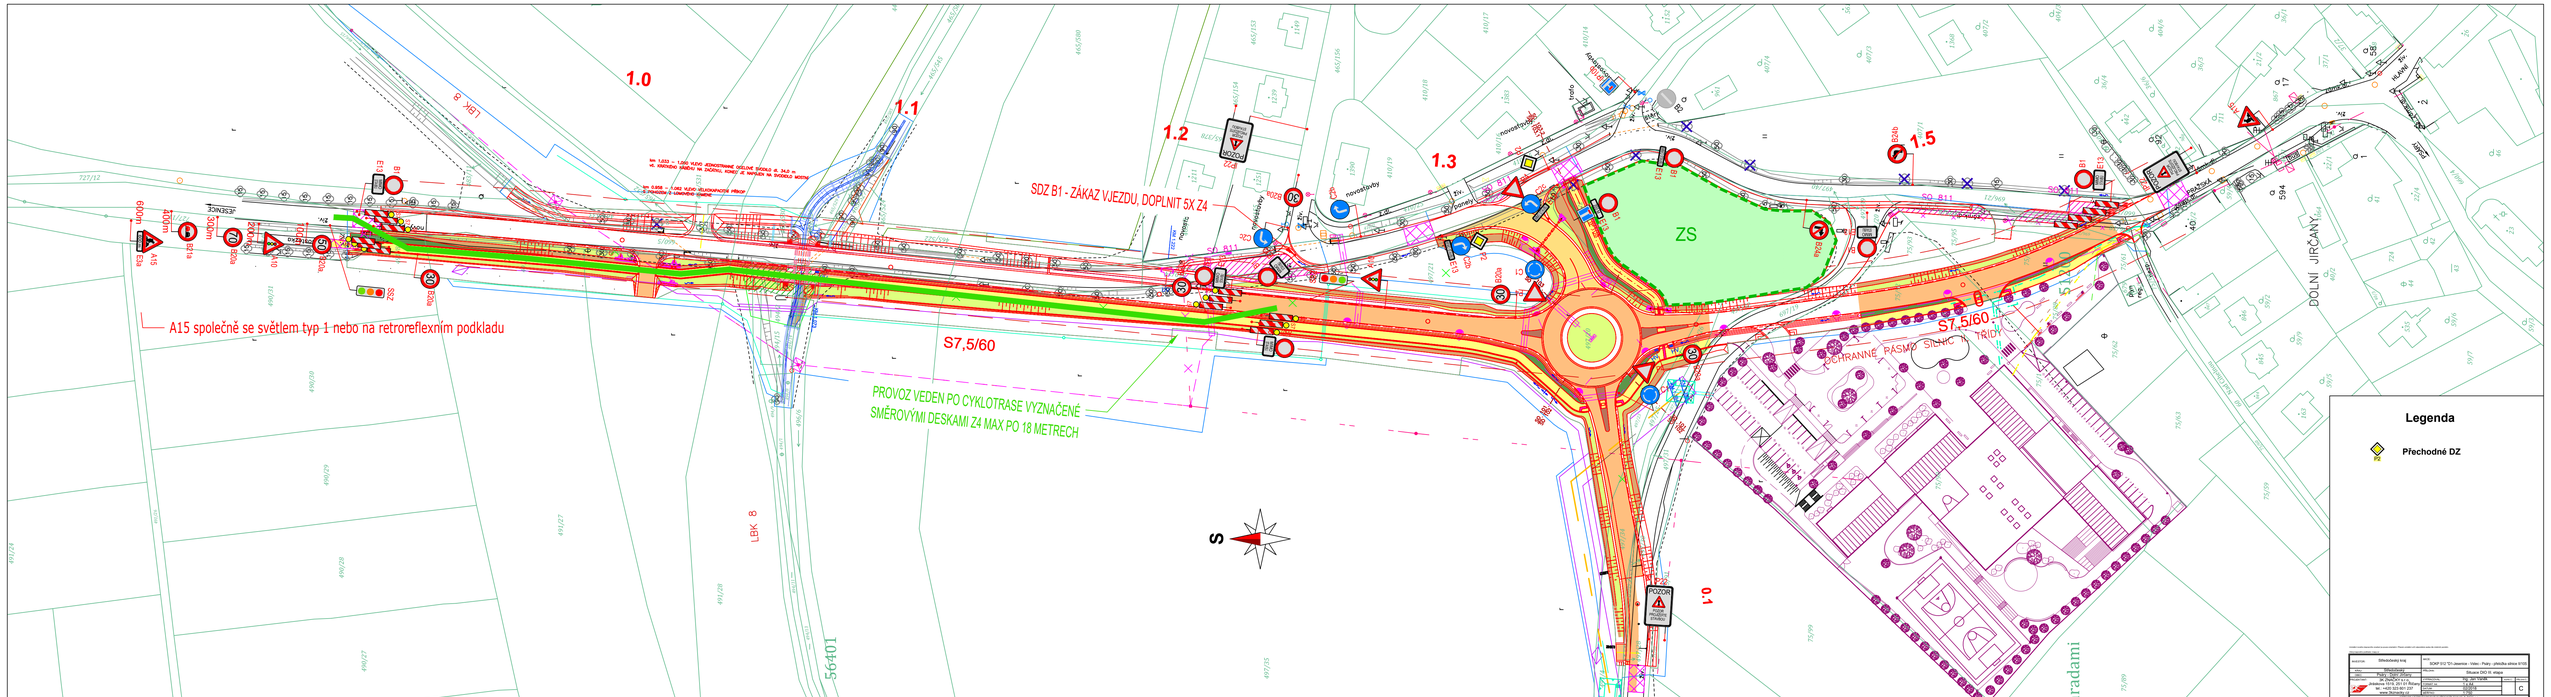

		Měřítko:	1:1000
		Číslo výkresu:	C