


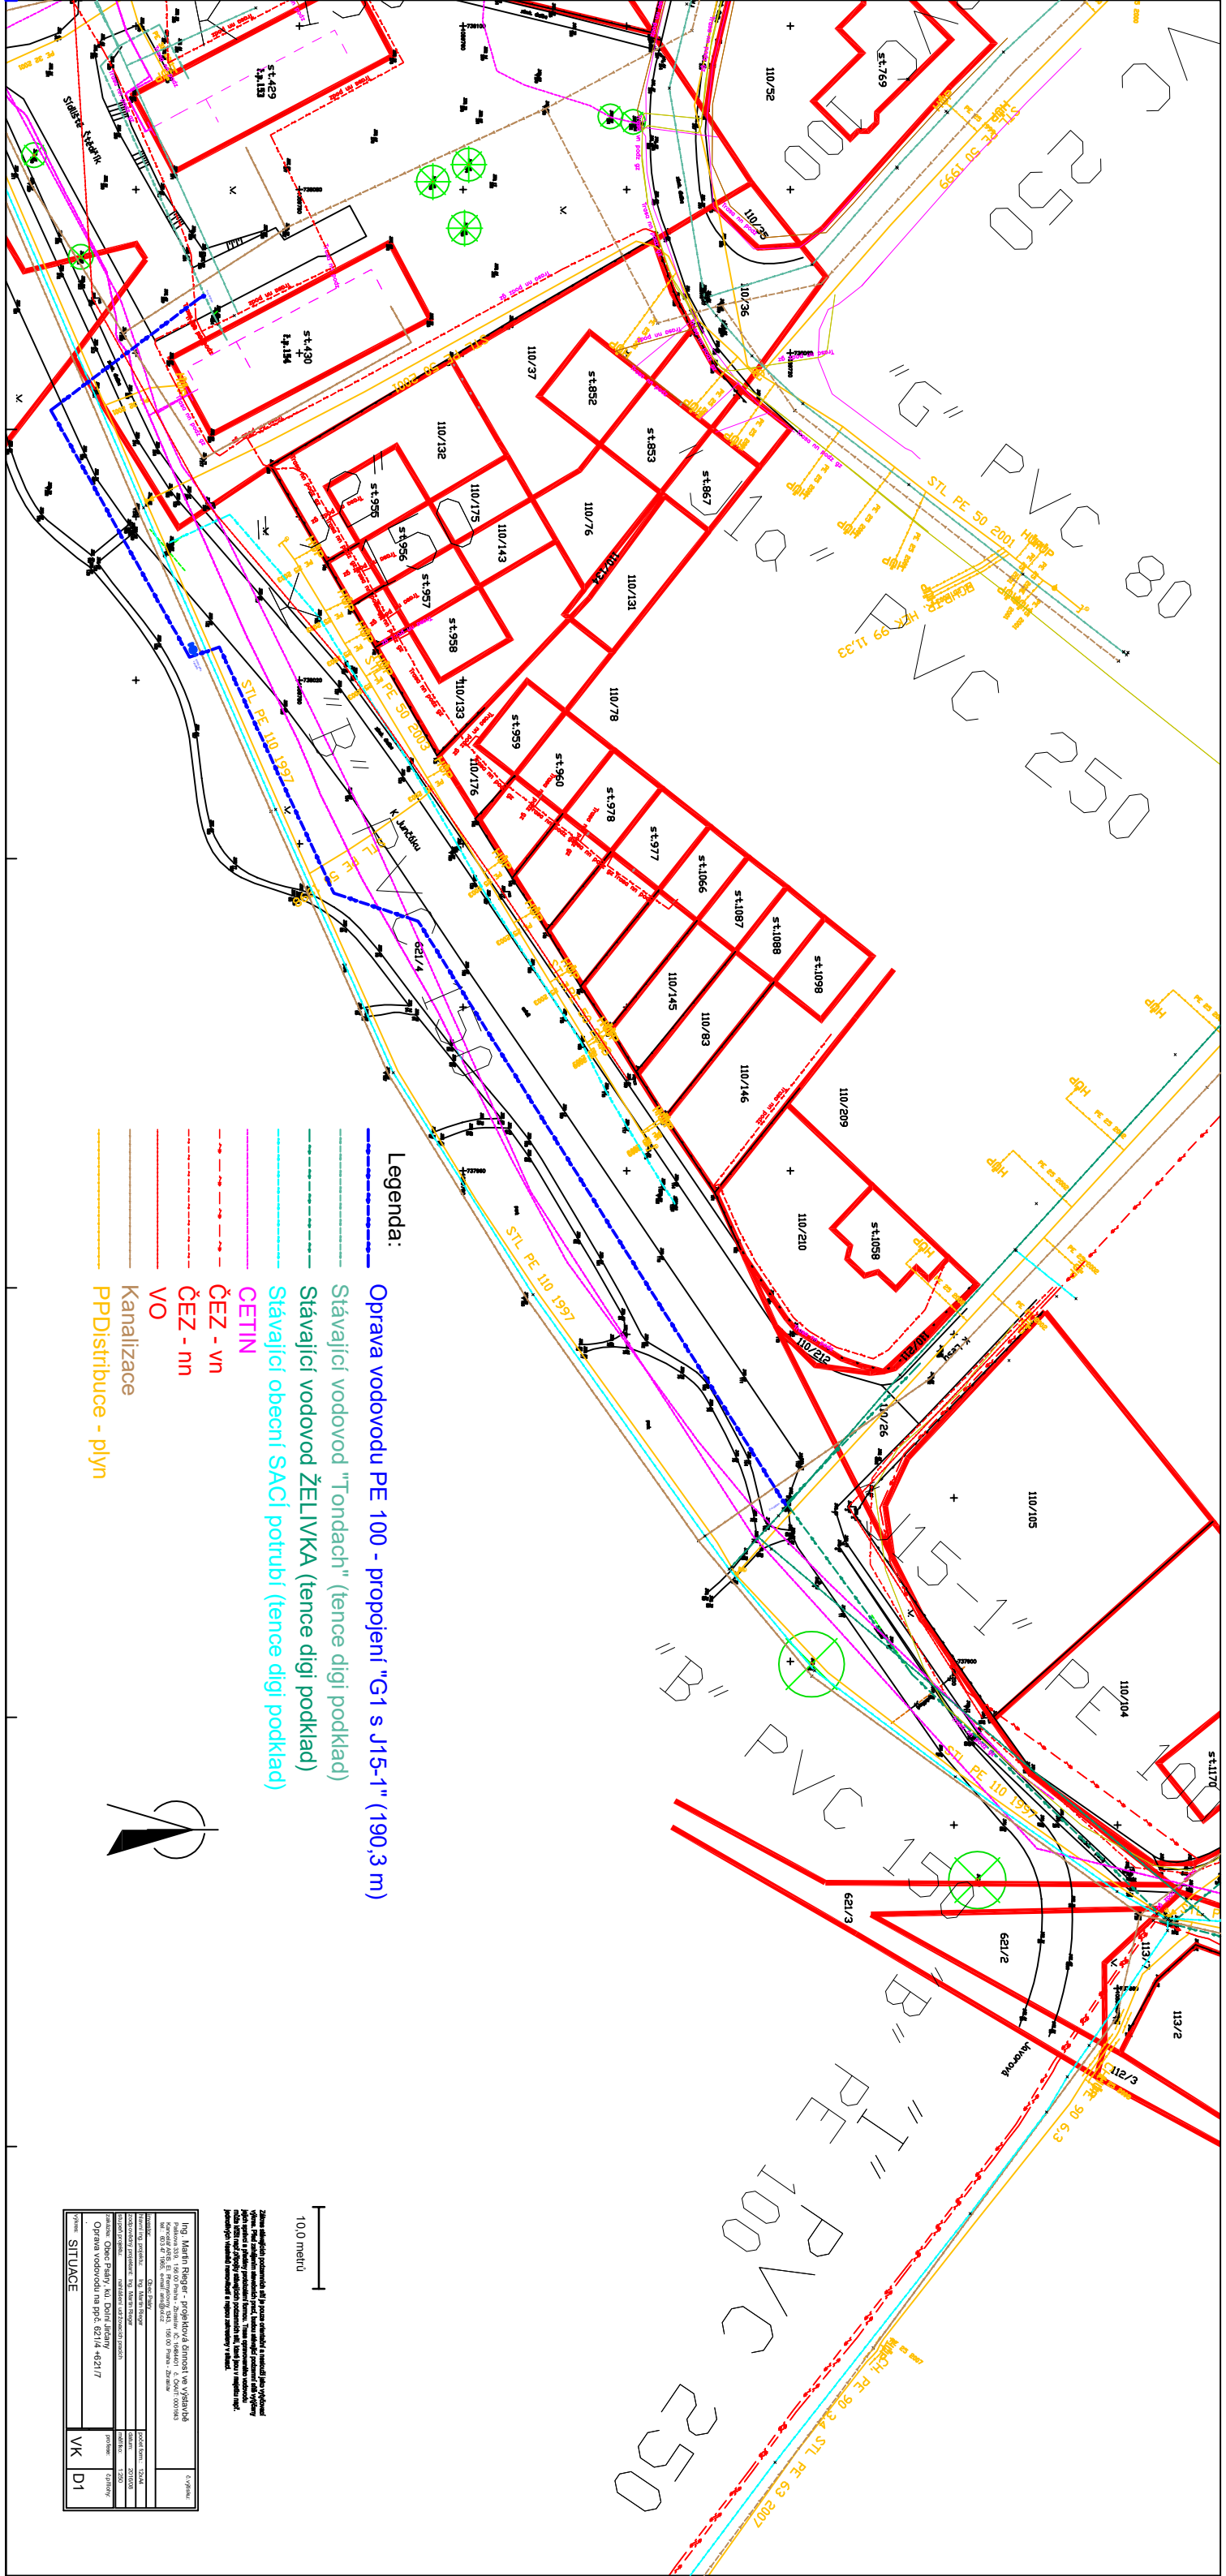

SITUACE	VK	D1