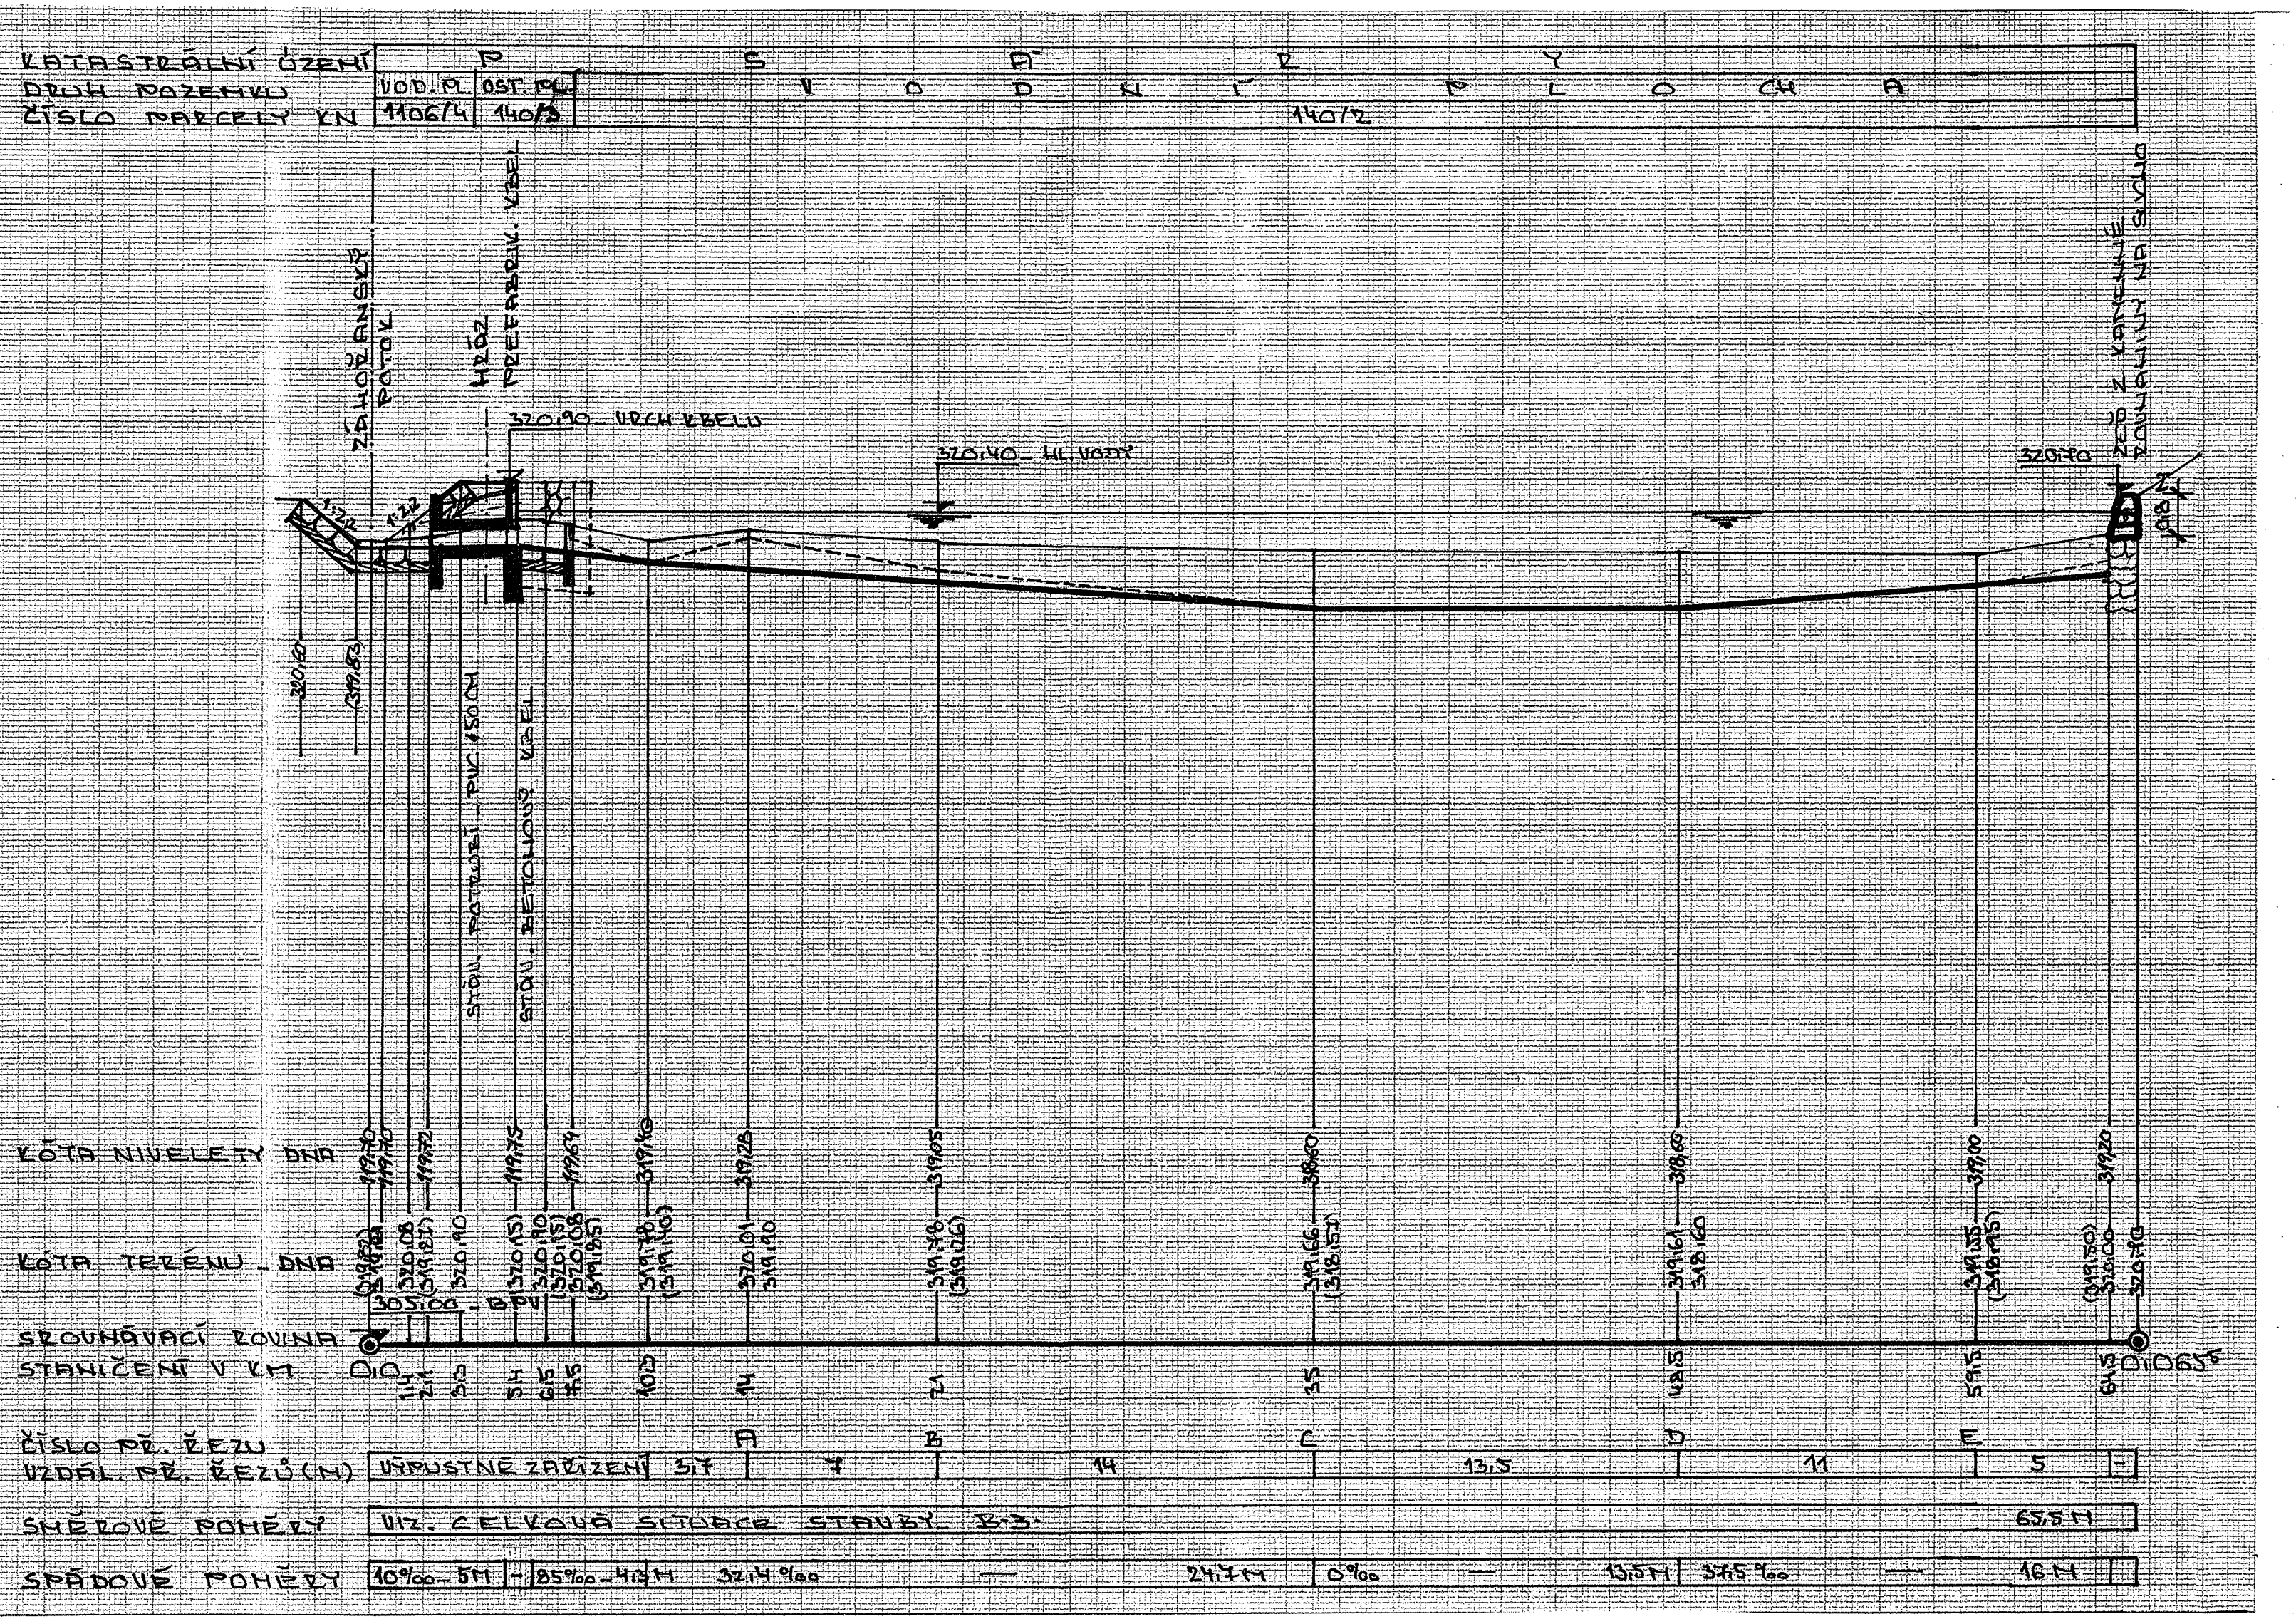

Vypracoval	Zodp. Proj.	Kontrola
Jiskra Libor	Ing. Dlabáček Jaroslav	
Kraj: Středočeský	MěÚ: Černošice	
Investor : Obec Psáry, Pražská 137, 252 44 Psáry		
Akce: **Rekonstrukce a odbahnění MNV Nádržka**		
Obsah: **Podélný profil výpustného zařízení - nádrže**		

Projektový ateliér
Dlabáček s.r.o.
Gočárova třída 535
500 02 Hradec Králové

Stupeň	DPS
Datum	06/2017
Zak. Číslo	121 2017 03
Měřítko	Číslo přílohy
1 : 200/100	**B.4.**

1